SITUACION FUTURA

	Of. Gerente 1	Of. Gerente 2	Of.Gerente 3	Of. Jefe Depto	Especial	Analistas	Total	Piso 4	Piso 8	Piso 11	Total
Tamaño Oficina (mts2)	**20**	**15**	**10**	**6,5**							
Contabilidad		1		2		9	12	0	12	0	12
Abastecimiento				1		7	8	0	8	0	8
Gerencia General (CEO)	1						1	1	0	0	1
G Adm y Finanzas (CFO)		1					1	1	0	0	1
Directorio (Agmar)	1	2				1	4	4	0	0	4
Finanzas		1		1		3	5	0	5	0	5
Personas		1		2		3	6	6	0	0	6
Clientes		1				2	3	3	0	0	3
Control de Gestion						2	2	2	0	0	2
Infraestructura		2		1		2	5	5	0	0	5
Fiscalía	0	1		1			2	2	0	0	2
Auditoría Interna				1		1	2	0	2	0	2
Sistemas						1	1	1	0	0	1
Administración						1	1	1	0	0	1
Nuevos negocios		0		1			1	1	0	0	1
Osmoflo						2	2	2	0	0	2
Secretarias					3		3	1	2	0	3
Auditores Externos						4	4		4		4
Visitas				2			2	0	2	0	2
Total	**2**	**10**	**0**	**12**	**3**	**38**	**65**	**30**	**35**	**0**	**65**

PLANTA NIVEL 4

PROPUESTA TEST FIT - ESC 1:75

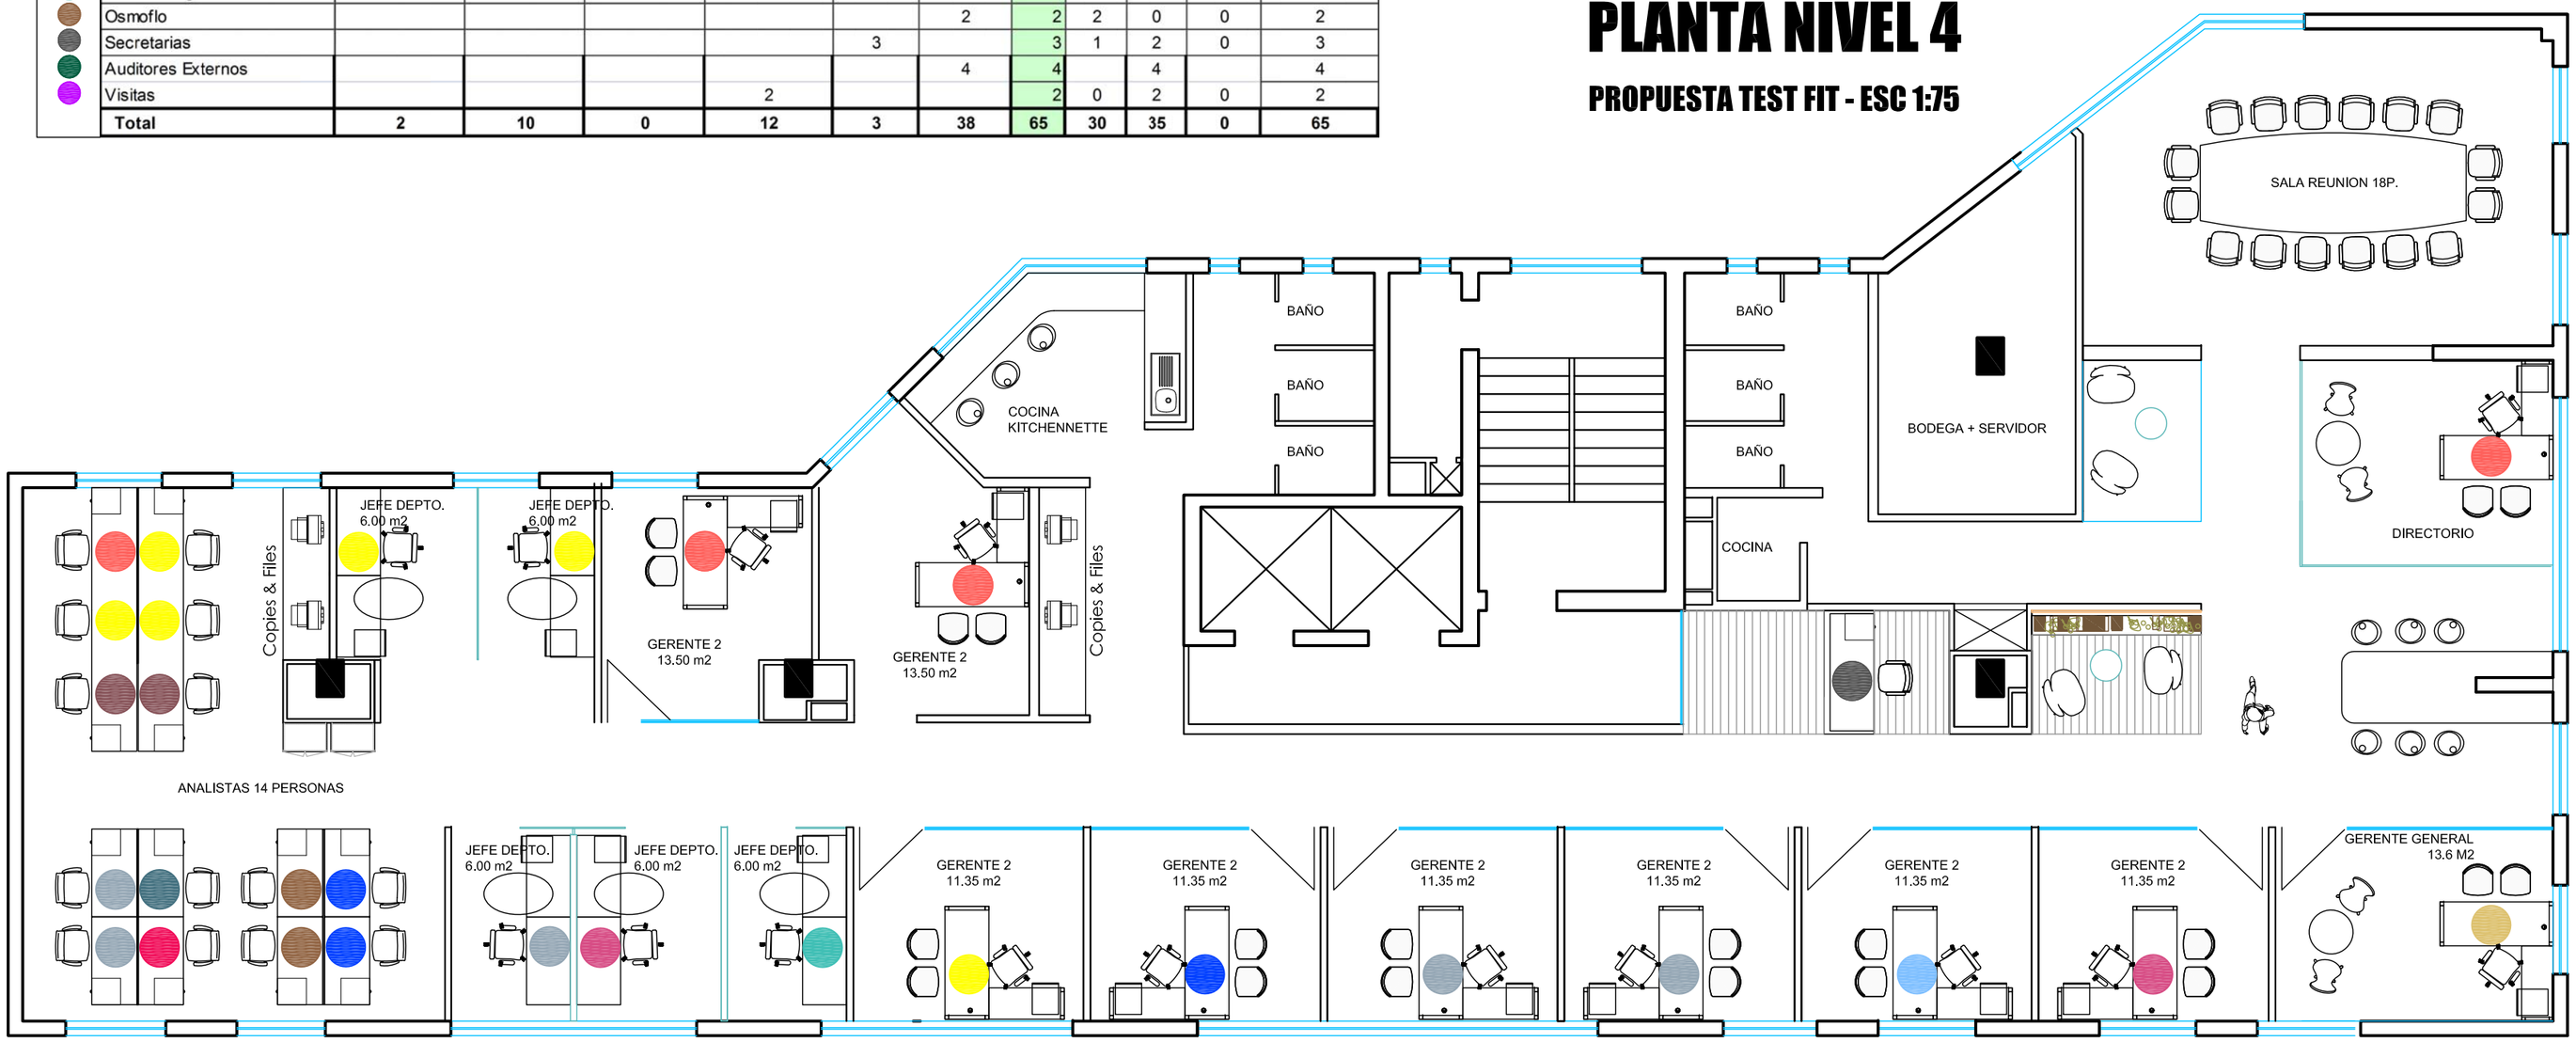

UBICACION: AV. ISIDORA GOYENECHEA #2300

PLANO:	PLANO DE LAYOUT 01
ESCALA:	1: 75
FECHA:	19 DE NOVIEMBRE DEL 2012
PROYECTISTA	DT
ARCHIVO:	AN-NN-LAY-P4-V01.dwg
XREF:	

NOTAS: TODAS LAS MEDIDAS DEBEN SER RECTIFICADAS EN OBRA

El proyecto y el dlseño Indlcados en este plano son propledad Intelectual de Contract Chile S.A. Esta prohlbldo su utllización total o parclal sln la expresa autorización escrita de la empresa.

contract
AMBIENTES DE TRABAJO
WORKPLACES
Darío Urzúa 1955.
Providencia. Santiago. Chile
Tel. :205 44 71 Fax:2049188
www.contract.cl