SITUACION FUTURA

	Of. Gerente 1	Of. Gerente 2	Of.Gerente 3	Of. Jefe Depto	Especial	Analistas	Total	Piso 4	Piso 8	Piso 11	Total
Tamaño Oficina (mts2)	**20**	**15**	**10**	**6,5**							
C Contabilidad		1		2		9	12	0	12	0	12
A Abastecimiento				1		7	8	0	8	0	8
CEO Gerencia General (CEO)	1						1	1	0	0	1
CFO G Adm y Finanzas (CFO)		1					1	1	0	0	1
D Directorio (Agmar)	1	2				1	4	4	0	0	4
FN Finanzas		1		1		3	5	0	5	0	5
P Personas		1		2		3	6	6	0	0	6
CL Clientes		1				2	3	3	0	0	3
G Control de Gestion						2	2	2	0	0	2
I Infraestructura		2		1		2	5	5	0	0	5
FS Fiscalía	0	1		1			2	2	0	0	2
AI Auditoría Interna				1		1	2	0	2	0	2
S Sistemas						1	1	1	0	0	1
AD Administración						1	1	1	0	0	1
NN Nuevos negocios		0		1			1	1	0	0	1
0 Osmoflo						2	2	2	0	0	2
S Secretarias					3		3	1	2	0	3
AE Auditores Externos						4	4		4		4
V Visitas				2			2	0	2	0	2
Total	**2**	**10**	**0**	**12**	**3**	**38**	**65**	**30**	**35**	**0**	**65**

PLANTA NIVEL 4

PROPUESTA TEST FIT - ESC 1:75

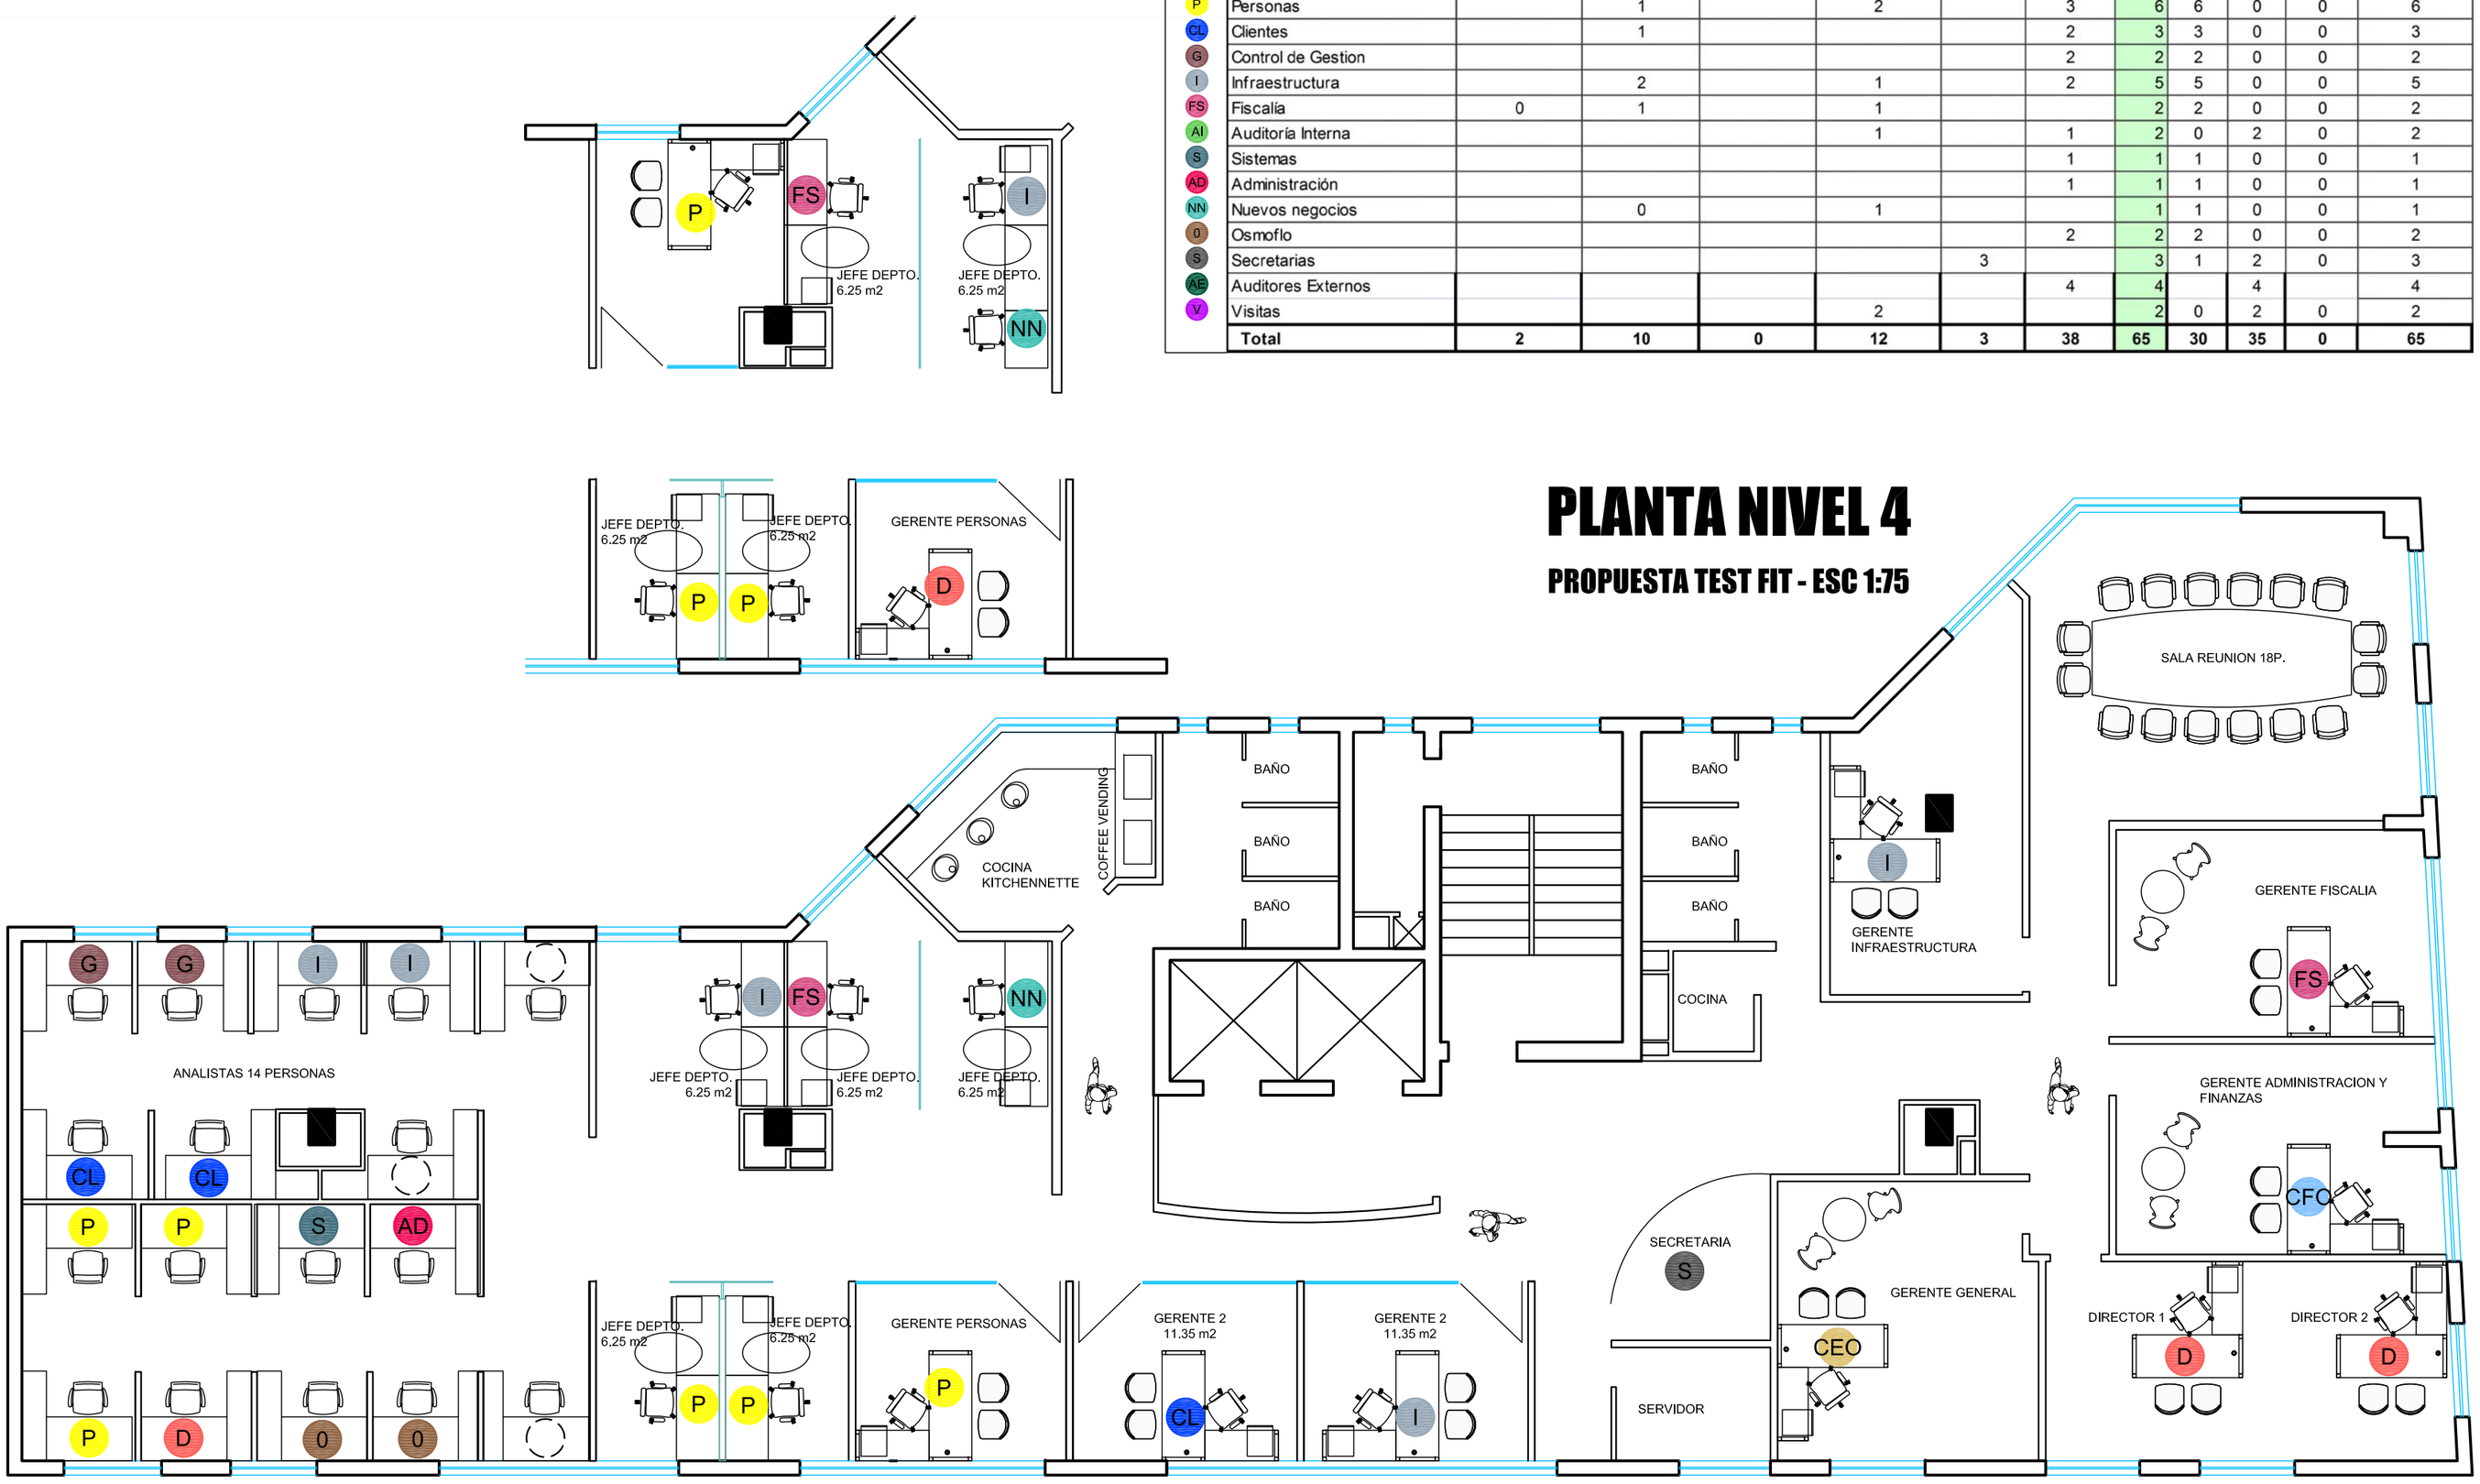

UBICACION: AV. ISIDORA GOYENECHEA #2300

PLANO:	PLANO DE LAYOUT 02
ESCALA:	1: 75
FECHA:	22 DE NOVIEMBRE DEL 2012
PROYECTISTA	DT
ARCHIVO:	AN-NN-LAY-P4-V02.dwg
XREF:	

NOTAS: TODAS LAS MEDIDAS DEBEN SER RECTIFICADAS EN OBRA

El proyecto y el diseño indicados en este plano son propiedad intelectual de Contract Chile S.A. Esta prohibido su utilización total o parcial sin la expresa autorización escrita de la empresa.

contract
AMBIENTES DE TRABAJO
WORKPLACES
Darío Urzúa 1955.
Providencia. Santiago. Chile
Tel. :205 44 71 Fax:2049188
www.contract.cl