


SITUACION FUTURA											
		Of. Gerente 1	Of. Gerente 2	Of. Gerente 3	Of. Jefe Depto	Especial	Analistas	Total	Piso 4	Piso 8	Piso 11
Tamaño Oficina (mts2)		20	15	10	6,5						
Contabilidad			1		2		9	12	0	12	0
Abastecimiento					1		7	8	0	8	0
Gerencia General (CEO)		1						1	1	0	0
G Adm y Finanzas (CFO)			1					1	1	0	0
Directorio (Agmar)			2				1	4	4	0	0
Finanzas			1		1		3	5	0	5	0
Personas			1		2		3	6	6	0	0
Cientes			1				2	3	3	0	0
Control de Gestion							2	2	2	0	0
Infraestructura			2		1		2	5	5	0	0
Fiscalia		0	1		1		1	2	2	0	0
Auditoria Interna					1		1	2	0	2	0
Sistemas							1	1	1	0	0
Administración							1	1	1	0	0
Nuevos negocios			0		1		2	3	1	2	0
Osmonfo							2	3	2	0	0
Secretarias						3	4	4	4	4	4
Audiores Externos					2		2	2	0	2	2
Visitas											
Total		2	10	0	12	3	38	65	30	35	0

PLANTA NIVEL 4

PROPUESTA LAYOUT - ESC 1:75

SUPERFICIE REFERENCIAL NO HABITADA

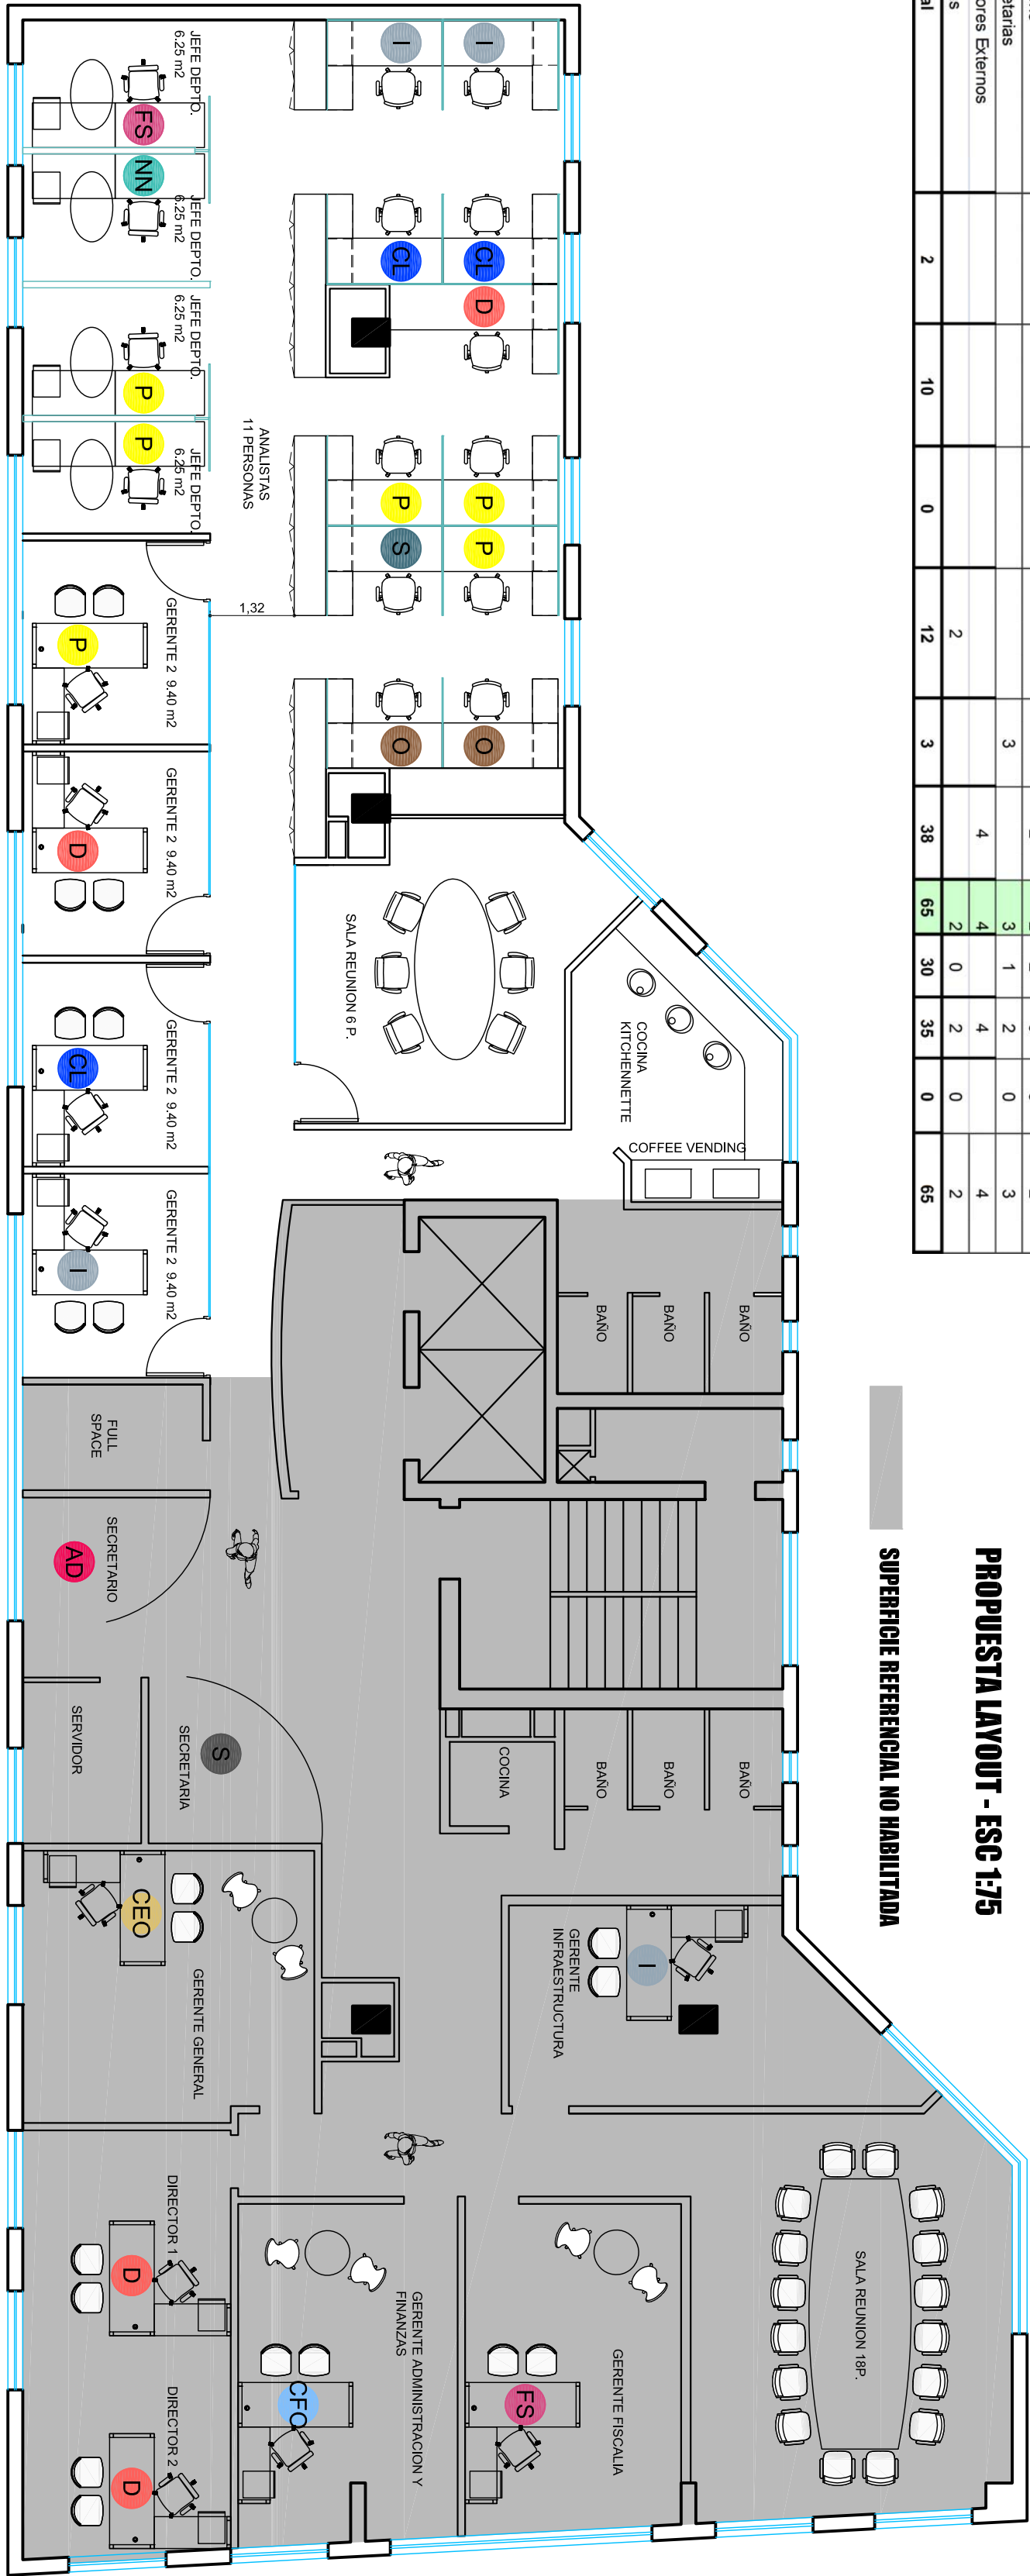

UBICACION: AV. ISIDORA GONZALEZ #2300

PLANO:	PLANO DE LAYOUT 03
ESCALA:	1: 75
FECHA:	07 DE DICIEMBRE DEL 2012
PROYECTISTA:	DT
ARCHIVO:	AN-IG-LAY-P4-V03.dwg
XREF:	
NOTAS:	TODAS LAS MEDIDAS DEBEN SER RECHINGIDAS EN OBRA

El proyecto y el diseño indicados en este plano son propiedad intelectual de Contract Chile S.A. Esta prohibido su utilizacion total o parcial sin la expresa autorizacion escrita de la empresa.