


SITUACION FUTURA											
		Of. Gerente 1	Of. Gerente 2	Of. Gerente 3	Of. Jefe Depto	Especial	Analistas	Total	Piso 4	Piso 8	Piso 11
Tamaño Oficina (mts2)		20	15	10	6,5						
Contabilidad			1		2		9	12	0	12	0
Abastecimiento							7	8	0	8	0
Gerencia General (CEO)		1			1			1	1	0	0
G Adm y Finanzas (CFO)			1					1	1	0	0
Directorio (Agmar)			2				1	4	4	0	0
Finanzas			1		1		3	5	0	5	0
Personas			1		2		3	6	6	0	0
Cientes			1				2	3	3	0	0
Control de Gestion					2		2	2	2	0	0
Infraestructura			2		1		2	5	5	0	0
Fiscalia		0			1		1	2	2	0	0
Auditoria Interna			1				1	2	0	2	0
Sistemas							1	1	1	0	0
Administración							1	1	1	0	0
Nuevos negocios			0				1	1	1	0	0
Osmonfo					1		2	2	2	0	0
Secretarias						3		3	1	2	0
Audiores Externos					2		4	4	2	0	4
Visitas							2	2	0	2	2
Total		2	10	0	12	3	38	65	30	35	0

PLANTA NIVEL 4

PROPUESTA LAYOUT - ESC 1:75

SUPERFICIE REFERENCIAL NO HABITADA

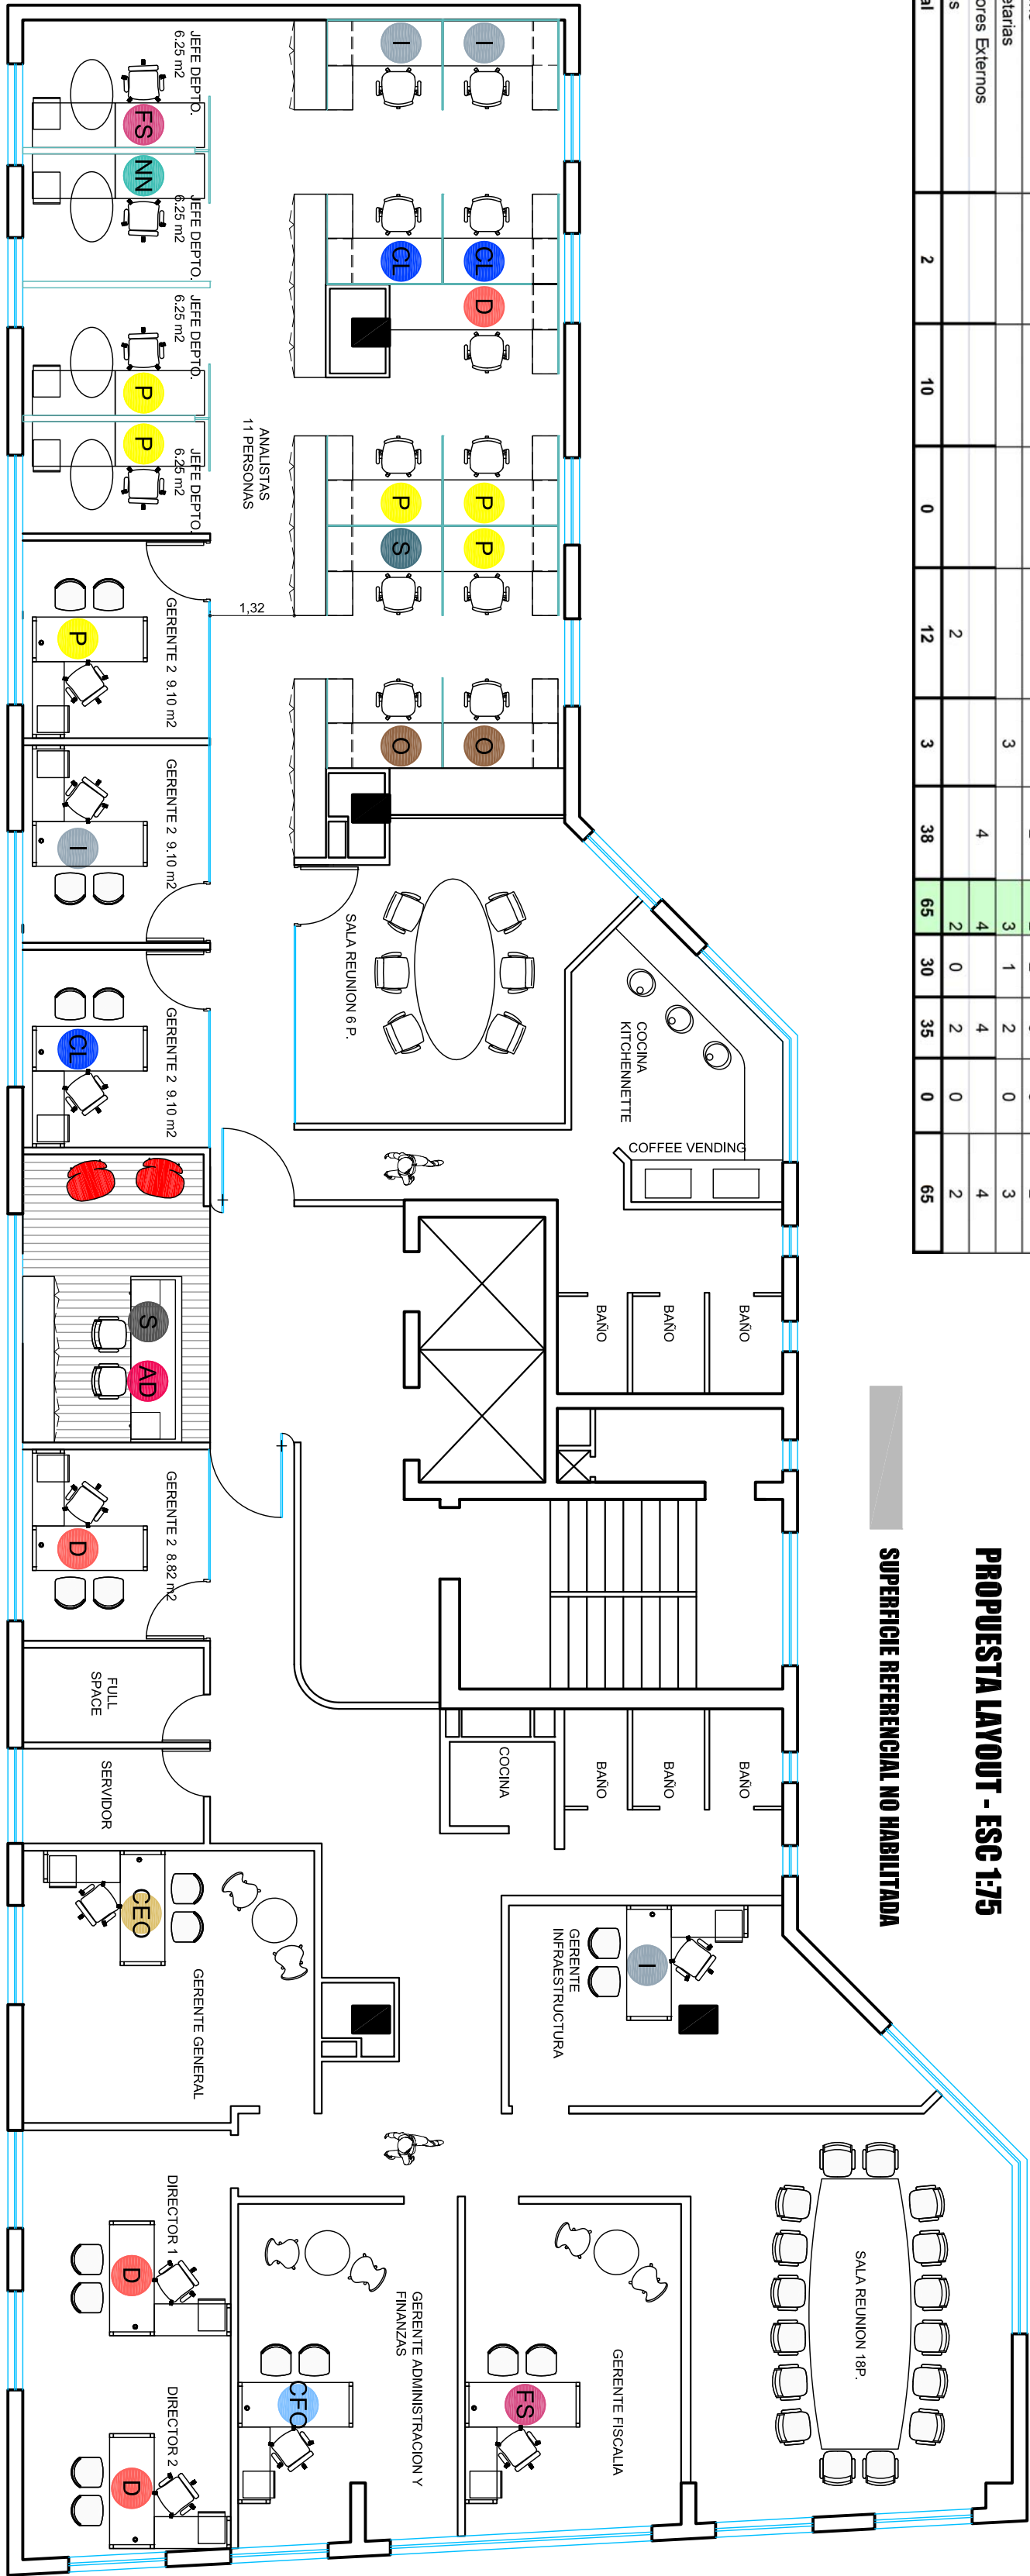

UBICACION: AV. ISIDORA GONZALEZ #3900

PLANO:	PLANO DE LAYOUT 04
ESCALA:	1: 75
FECHA:	11 DE DICIEMBRE DEL 2012
PROYECTISTA:	DT
ARCHIVO:	AN-IG-LAY-P4-V04.dwg
YREF:	
NOTAS:	TODAS LAS MEDIDAS DEBEN SER RECHINGADAS EN OBRA

El proyecto y el diseño indicados en este plano son propiedad intelectual de Contract Chile S.A. Esta prohibido su utilizacion total o parcial sin la expresa autorizacion escrita de la empresa.