


SITUACION FUTURA												
		Of. Gerente 1	Of. Gerente 2	Of. Gerente 3	Of. Jefe Depto	Especial	Analistas	Total	Piso 4	Piso 8	Piso 11	Total
Tamaño Oficina (mts2)		20	15	10	6,5							
Contabilidad			1		2		9	12	0	12	0	12
Abastecimiento					1		7	8	0	8	0	8
Gerencia General (CEO)		1						1	1	0	0	1
G Adm'y Finanzas (CFO)			1					1	1	0	0	1
Directorio (Agnar)		1	2				1	4	4	0	0	4
Finanzas			1		1		3	5	0	5	0	5
Personas			1		2		3	6	6	0	0	6
Cientes			1				2	3	3	0	0	3
Control de Gastion							2	2	2	0	0	2
Infraestructura			2		1		2	5	5	0	0	5
Fiscalia		0	1		1		1	2	2	0	0	2
Auditoria Interna					1					2	0	2
Sistemas							1	1	1	0	0	1
Administración							1	1	1	0	0	1
Nuevos negocios			0		1			1	1	0	0	1
Osmonfo							2	2	2	0	0	2
Secretarías						3		3	3	1	2	3
Audiores Externos					2		4	4		4		4
Visitas							2	2	0	2	0	2
Total		2	10	0	12	3	38	65	30	35	0	65

PLANTA NIVEL 4

PROPOSTA LAYOUT - ESC I-75

SUPERFICIE REFERENCIAL NO HABILITADA

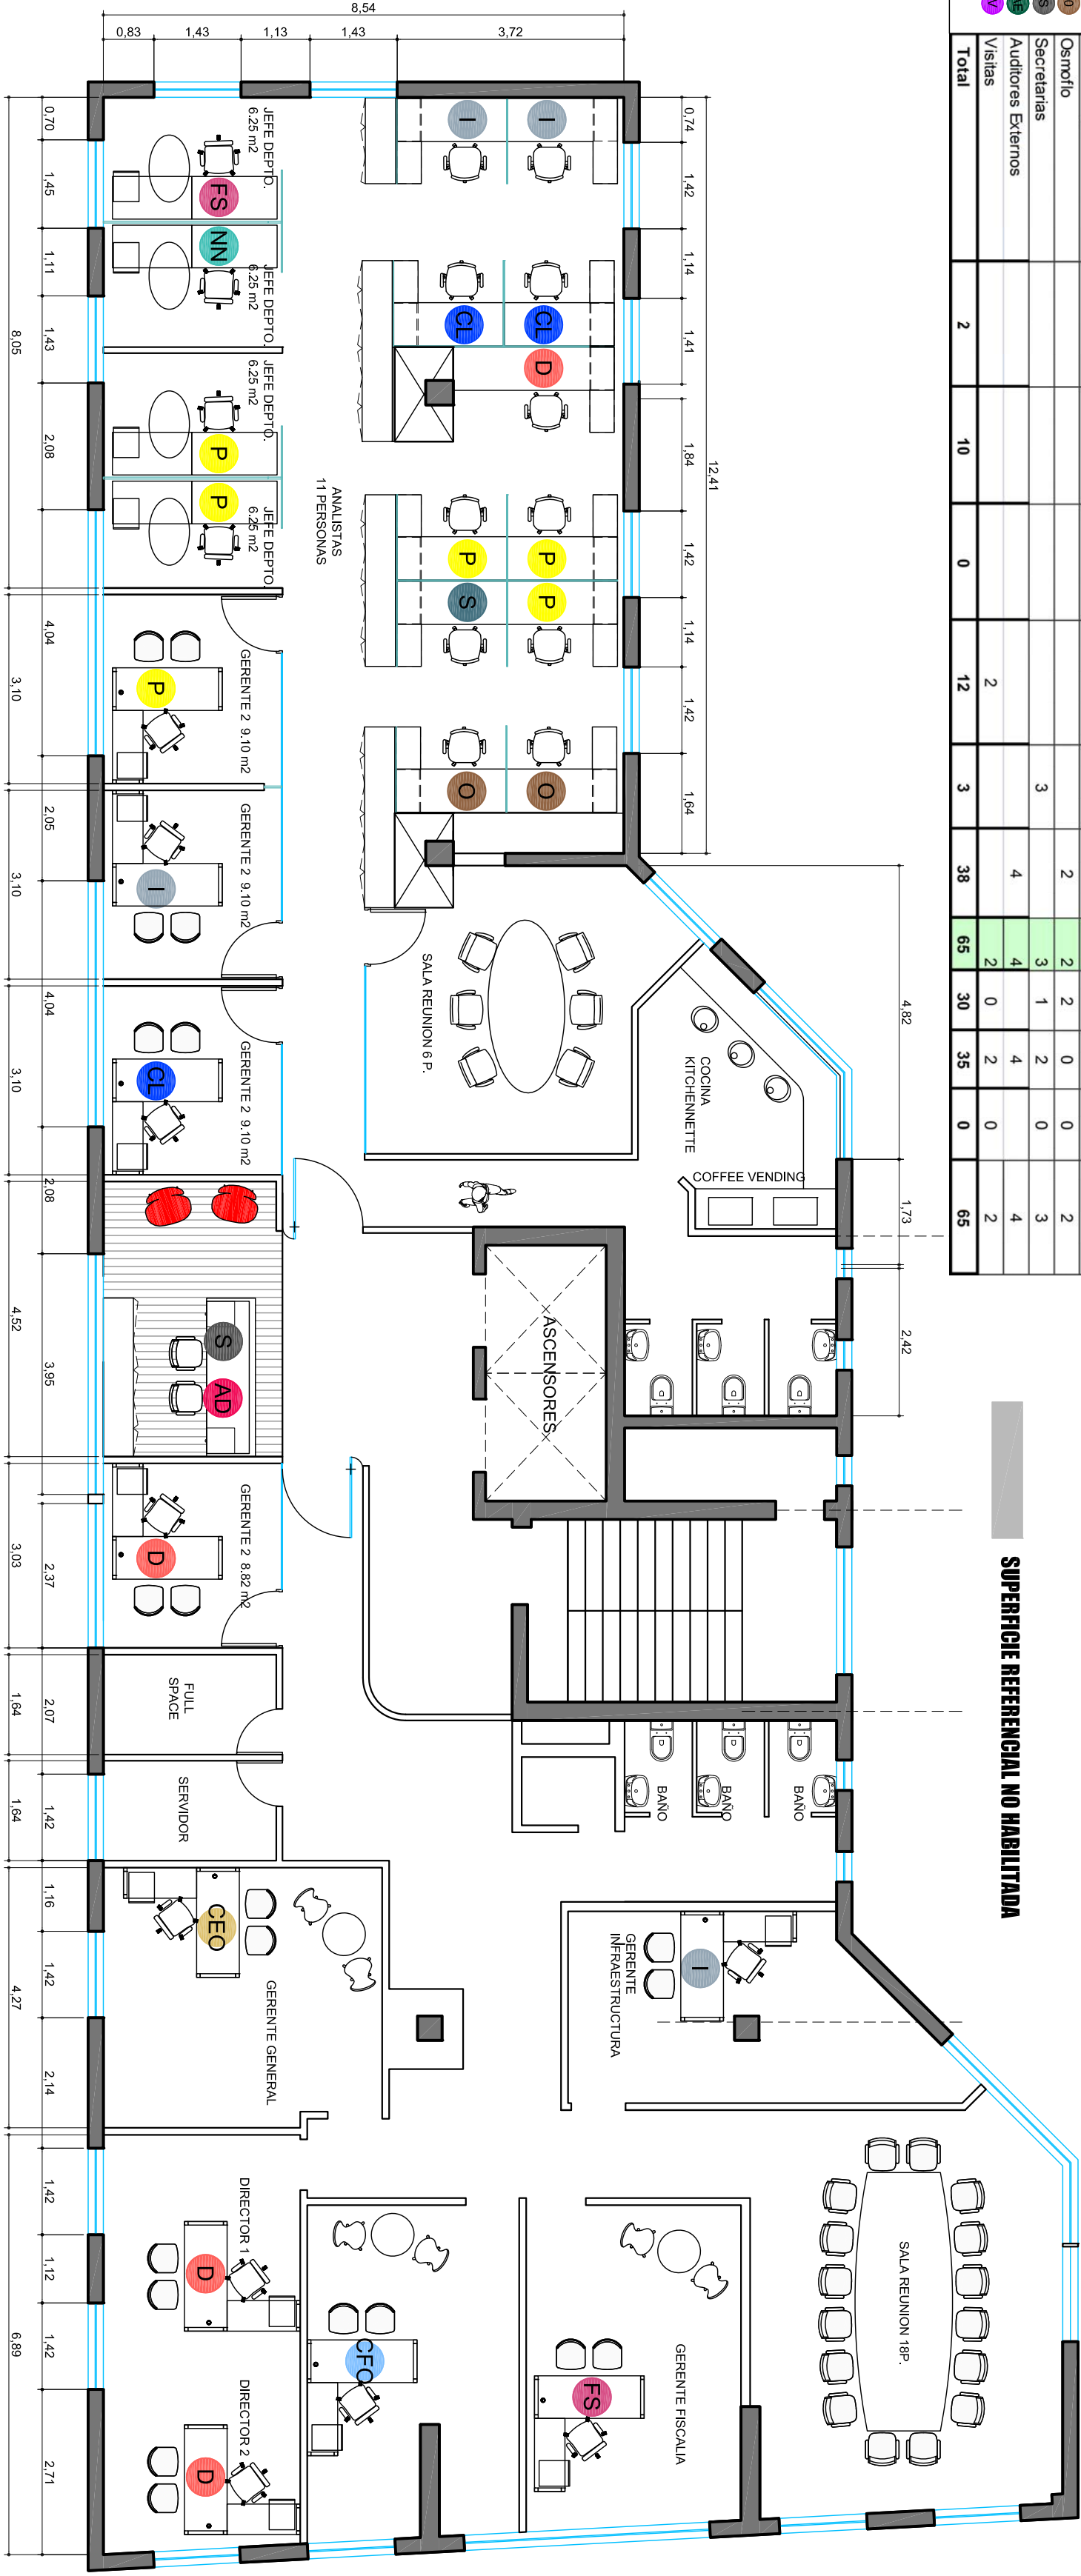

UBICACION: AV. ISIDORA GONZALEZ 13500

PLANO:	PLANO DE LAYOUT 05
ESCALA:	1: 75
FECHA:	13 DE DICIEMBRE DEL 2012
PROYECTISTA:	DT
ARCHIVO:	AN-IG-LAY-P4-V05.dwg
YREF:	
NOTAS:	TODAS LAS MEDIDAS DEBEN SER RECONCILIADAS EN OBRA

El proyecto y el diseño indicados en este plano son propiedad intelectual de Contract Chile S.A. Esta prohibido su utilizacion total o parcial sin la expresa autorizacion escrita de la empresa.