


SITUACION FUTURA												
		Of. Gerente 1	Of. Gerente 2	Of. Gerente 3	Of. Jefe Depto	Especial	Analistas	Total	Piso 4	Piso 8	Piso 11	Total
	Tamaño Oficina (mts2)	20	15	10	6,5							
🔴	Contabilidad		1		2		9	12	0	12	0	12
🟡	Abastecimiento				1		7	8	0	8	0	8
🟢	Gerencia General (CEO)	1						1	1	0	0	1
🔵	G Adm y Finanzas (CFO)		1					1	1	0	0	1
🟠	Directorio (Agnar)	1	2				1	4	4	0	0	4
🟡	Finanzas		1		1		3	5	0	5	0	5
🟢	Personas		1		2		3	6	6	0	0	6
🔵	Cientes		1				2	3	3	0	0	3
🟠	Control de Gastion						2	2	2	0	0	2
🟡	Infraestructura		2		1		2	5	5	0	0	5
🟢	Fiscalia	0	1				1	2	2	0	0	2
🟠	Auditoria Interna				1			2	0	2	0	2
🟡	Sistemas						1	1	1	0	0	1
🔴	Administración						1	1	1	0	0	1
🟢	Nuevos negocios		0		1			1	1	0	0	1
🟠	Osmonfo						2	2	2	0	0	2
🟡	Secretarías					3		3	1	2	0	3
🟢	Audiores Externos						4	4		4		4
🔵	Visitas				2			2	0	2	0	2
🟠	Total	2	10	0	12	3	38	65	30	35	0	65

PLANTA NIVEL 8

PROPUESTA LAYOUT - ESC 1:75

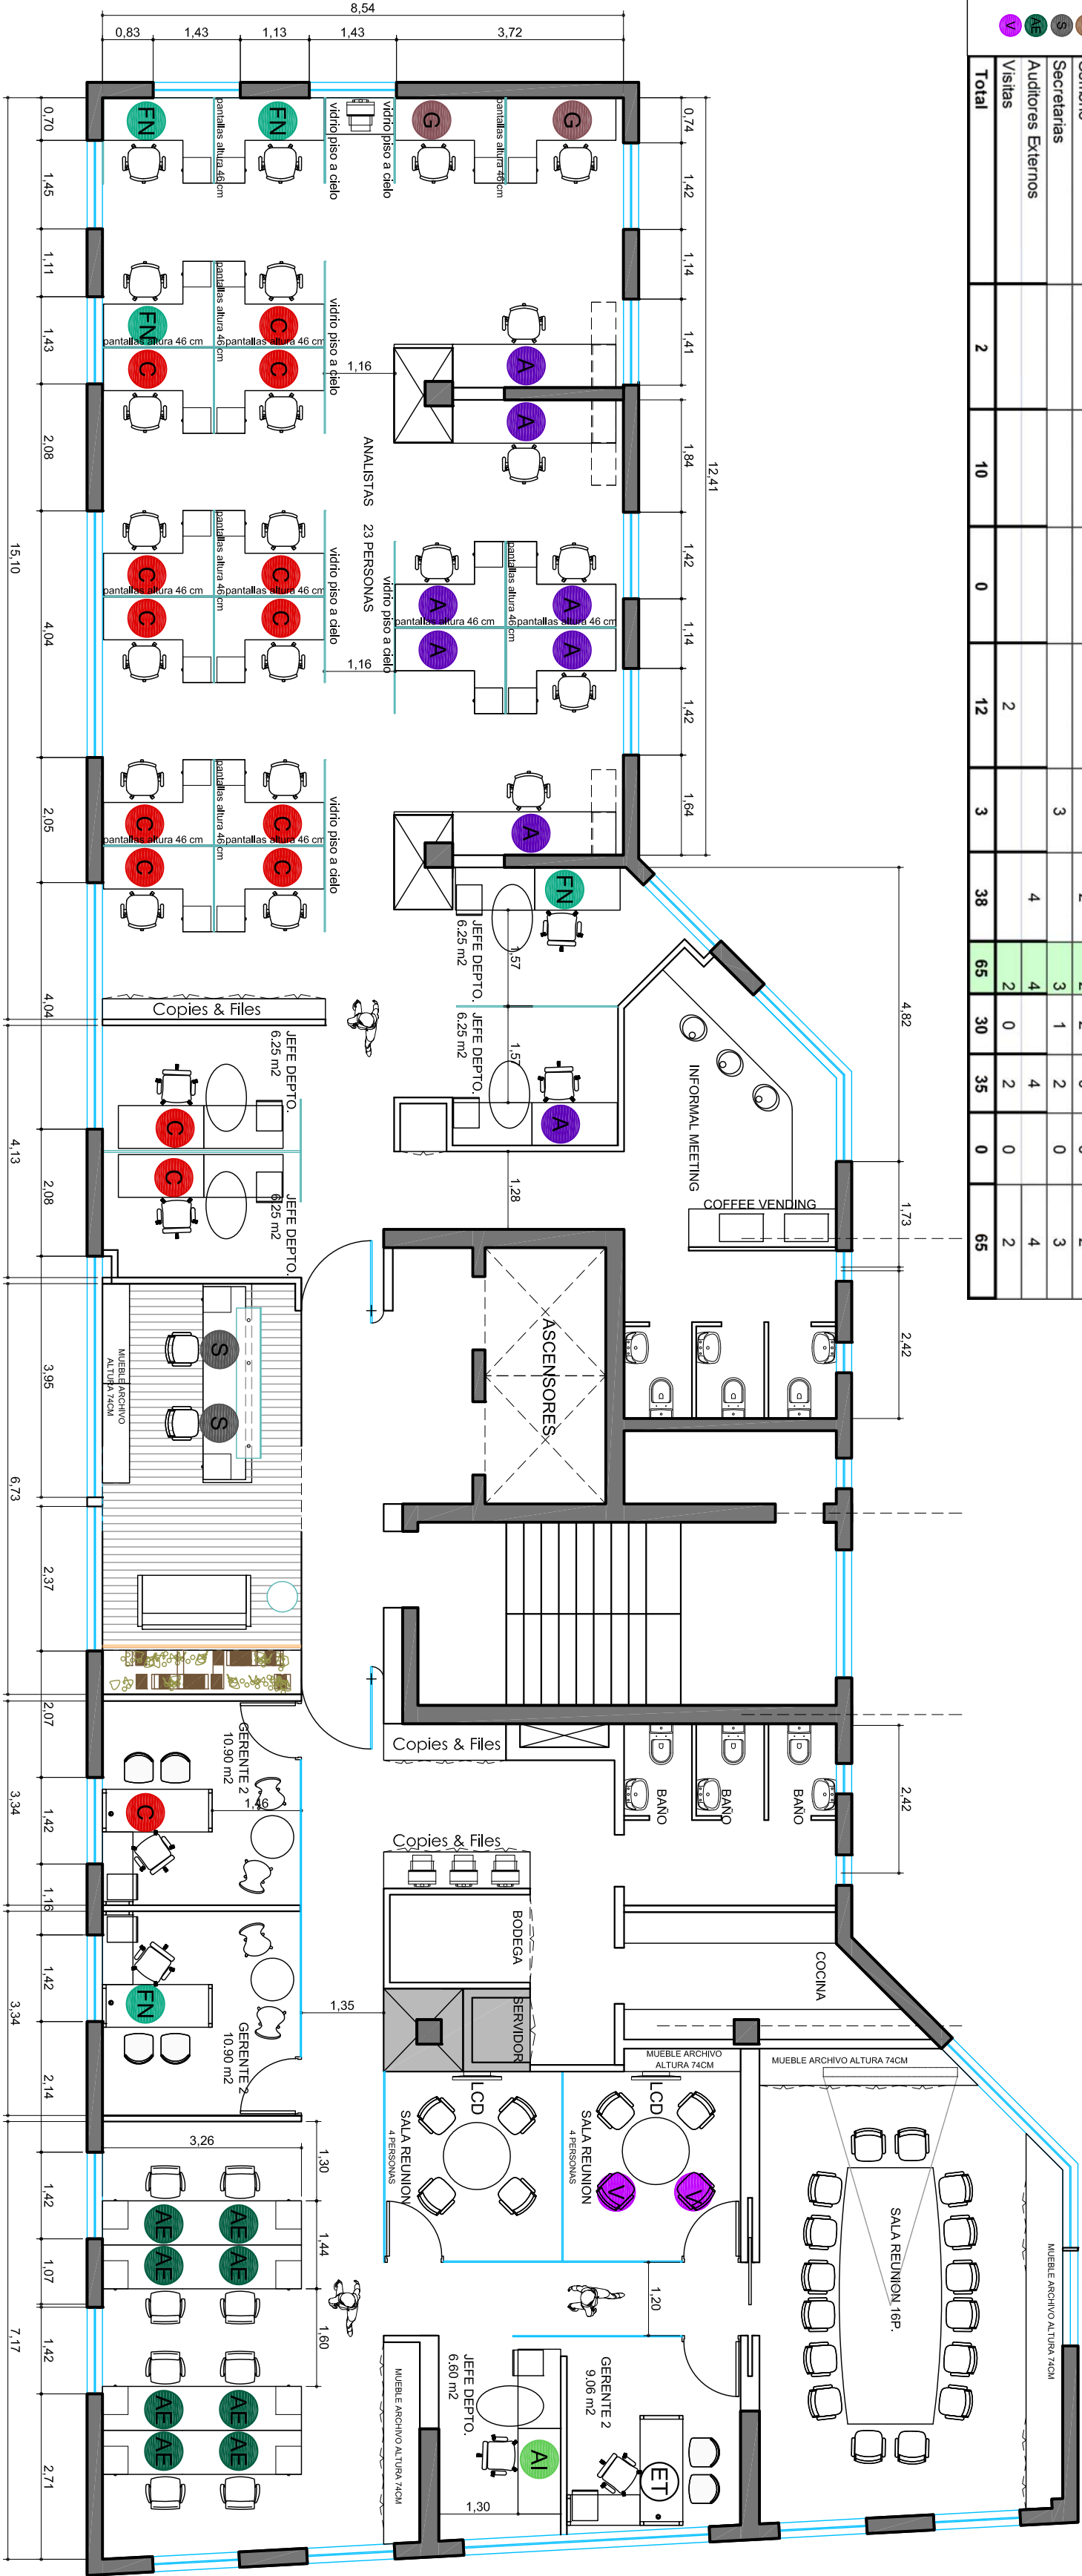

UBICACION: AV. ISIDORA GONZALEZ 13500

El proyecto y el diseño indicados en este plano son propiedad intelectual de Contract Chile S.A. Esta prohibido su utilizacion total o parcial sin la expresa autorizacion escrita de la empresa.

CO

tract

AMBIENTES DE TRABAJO
SOLUCIONES PARA
DISEÑO DE ESPACIOS
PROYECTOS DE
RECONSTRUCCION
TEL: +56 2 2054 471
WWW.CONTRACTCHILE.cl

PLANO: PLANO DE LAYOUT 05

ESCALA: 1: 75

FECHA: 13 DE DICIEMBRE DEL 2012

PROYECTISTA: DT

ARCHIVO: AN-IG-LAY-P8-V05.dwg

YREF:

NOTAS: TODAS LAS MEDIDAS DEBEN SER RECONSIDERADAS EN OBRA