SITUACION FUTURA

		Of. Gerente 1	Of. Gerente 2	Of.Gerente 3	Of. Jefe Depto	Especial	Analistas	Total	Piso 4	Piso 8	Piso 11	Total
	Tamaño Oficina (mts2)	**20**	**15**	**10**	**6,5**							
C	Contabilidad		1		2		9	12	0	12	0	12
A	Abastecimiento				1		7	8	0	8	0	8
CEO	Gerencia General (CEO)	1						1	1	0	0	1
CFO	G Adm y Finanzas (CFO)		1					1	1	0	0	1
D	Directorio (Agmar)	1	2				1	4	4	0	0	4
FN	Finanzas		1		1		3	5	0	5	0	5
P	Personas		1		2		3	6	6	0	0	6
CL	Clientes		1				2	3	3	0	0	3
G	Control de Gestion						2	2	2	0	0	2
I	Infraestructura		2		1		2	5	5	0	0	5
FS	Fiscalía	0	1		1			2	2	0	0	2
AI	Auditoría Interna				1		1	2	0	2	0	2
S	Sistemas						1	1	1	0	0	1
AD	Administración						1	1	1	0	0	1
NN	Nuevos negocios		0		1			1	1	0	0	1
O	Osmoflo						2	2	2	0	0	2
S	Secretarias					3		3	1	2	0	3
AE	Auditores Externos						4	4		4		4
V	Visitas				2			2	0	2	0	2
	Total	**2**	**10**	**0**	**12**	**3**	**38**	**65**	**30**	**35**	**0**	**65**

MOBILIARIO REUTILIZADO

MUEBLES PROPUESTOS NO PRESUPUESTADOS (MUEBLES ARCHIVO / CLOSET ASEO).

AREAS QUE NO SE INTERVIENEN

NOTA. SE REUTILIZAN TODAS LAS SILLAS EJECUTIVAS Y OPERATIVAS EN PRIVADOS, OPEN PLAN Y SALA DE REUNIÓN.

PLANTA NIVEL 4

PROPUESTA - ESC 1:75

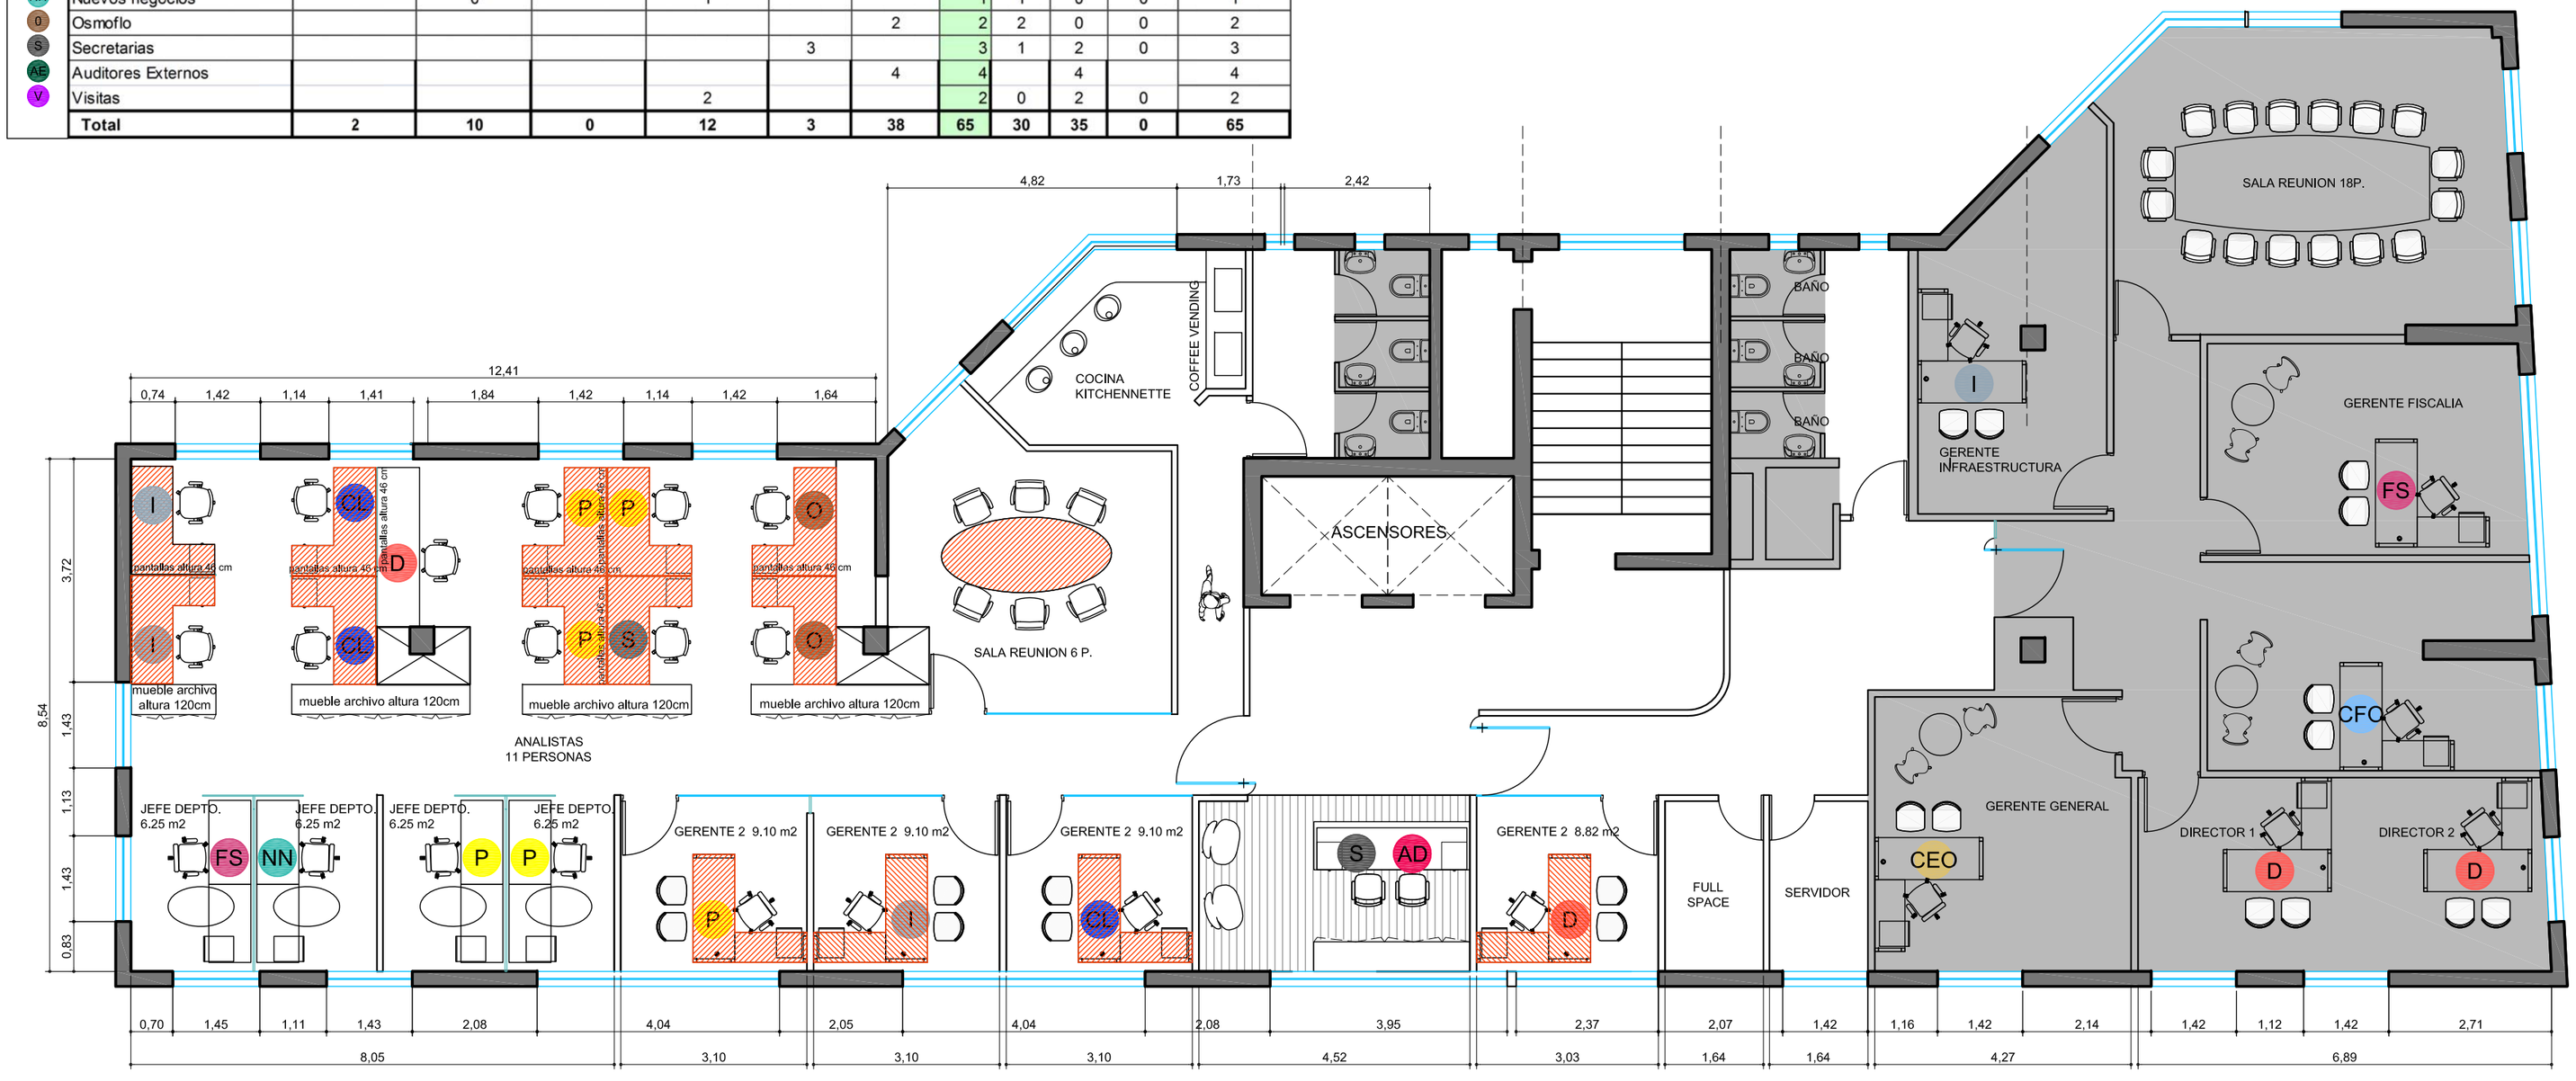

Grupo Aguas Nuevas

UBICACION: AV. ISIDORA GOYENECHEA #3600

PLANO:	PLANO DE LAYOUT 07
ESCALA:	1: 75
FECHA:	21 DE DICIEMBRE DEL 2012
PROYECTISTA	DT
ARCHIVO:	AN-IG-LAY-P4-V07.dwg
XREF:	

NOTAS: TODAS LAS MEDIDAS DEBEN SER RECTIFICADAS EN OBRA

El proyecto y el diseño indicados en este plano son propiedad intelectual de Contract Chile S.A. Esta prohibido su utilización total o parcial sin la expresa autorización escrita de la empresa.

contract
AMBIENTES DE TRABAJO
WORKPLACES
Darío Urzúa 1955.
Providencia. Santiago. Chile
Tel. :205 44 71 Fax:2049188
www.contract.cl