SITUACION FUTURA

	Of. Gerente 1	Of. Gerente 2	Of.Gerente 3	Of. Jefe Depto	Especial	Analistas	Total	Piso 4	Piso 8	Piso 11	Total
Tamaño Oficina (mts2)	20	15	10	6,5							
Contabilidad		1		2		9	12	0	12	0	12
Abastecimiento				1		7	8	0	8	0	8
Gerencia General (CEO)	1						1	1	0	0	1
G Admy Finanzas (CFO)		1					1	1	0	0	1
Directorio (Agmar)	1	2				1	4	4	0	0	4
Finanzas		1		1		3	5	0	5	0	5
Personas		1		2		3	6	6	0	0	6
Clientes		1				2	3	3	0	0	3
Control de Gestion						2	2	2	0	0	2
Infraestructura		2		1		2	5	5	0	0	5
Fiscalia	0	1		1			2	2	0	0	2
Auditoria Interna				1		1	2	0	2	0	2
Sistemas						1	1	1	0	0	1
Administración						1	1	1	0	0	1
Nuevos negocios		0		1			1	1	0	0	1
Osmofio						2	2	2	0	0	2
Secretarias					3		3	1	2	0	3
Auditores Externos						4	4		4		4
Visitas				2			2	0	2	0	2
Total	**2**	**10**	**0**	**12**	**3**	**38**	**65**	**30**	**35**	**0**	**65**

PLANTA NIVEL 8

PROPUESTA LAYOUT - ESC 1:75

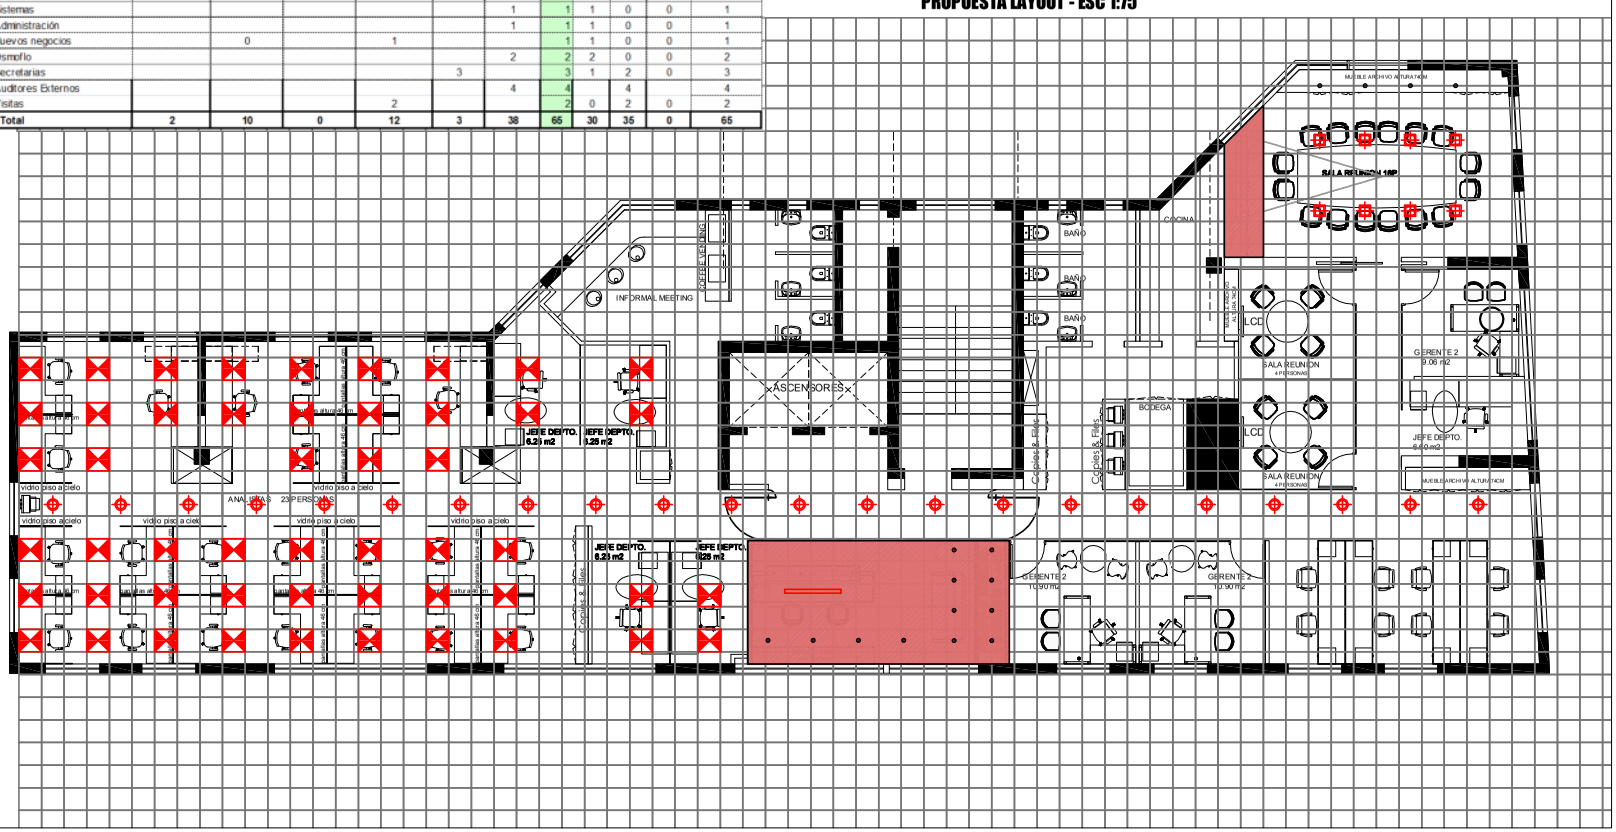

UBICACION: AV. ISIDORA GOYENECHEA #3600

PLANO:	PLANO DE LAYOUT 05
ESCALA:	1: 75
FECHA:	13 DE DICIEMBRE DEL 2012
PROYECTISTA	DT
ARCHIVO:	AN-IG-LAY-P8-V05.dwg
XREF:	

NOTAS: TODAS LAS MEDIDAS DEBEN SER RECTIFICADAS EN OBRA

El proyecto y el diseño indicados en este plano son propiedad intelectual de Contract Chile S.A. Esta prohibido su utilización total o parcial sin la expresa autorización escrita de la empresa.

contract
AMBIENTES DE TRABAJO
WORKPLACES
Darío Urzúa 1955.
Providencia. Santiago. Chile
Tel. :205 44 71 Fax:2049188
www.contract.cl