


AREAS QUE NO SE INTERVIENEN

NOTA. SE REUTILIZAN TODAS LAS SILLAS EJECUTIVAS Y OPERATIVAS EN PRIVADOS, OPEN PLAN Y SALA DE REUNION.

PLANTA NIVEL 4

PROPUESTA - ESC 1/35

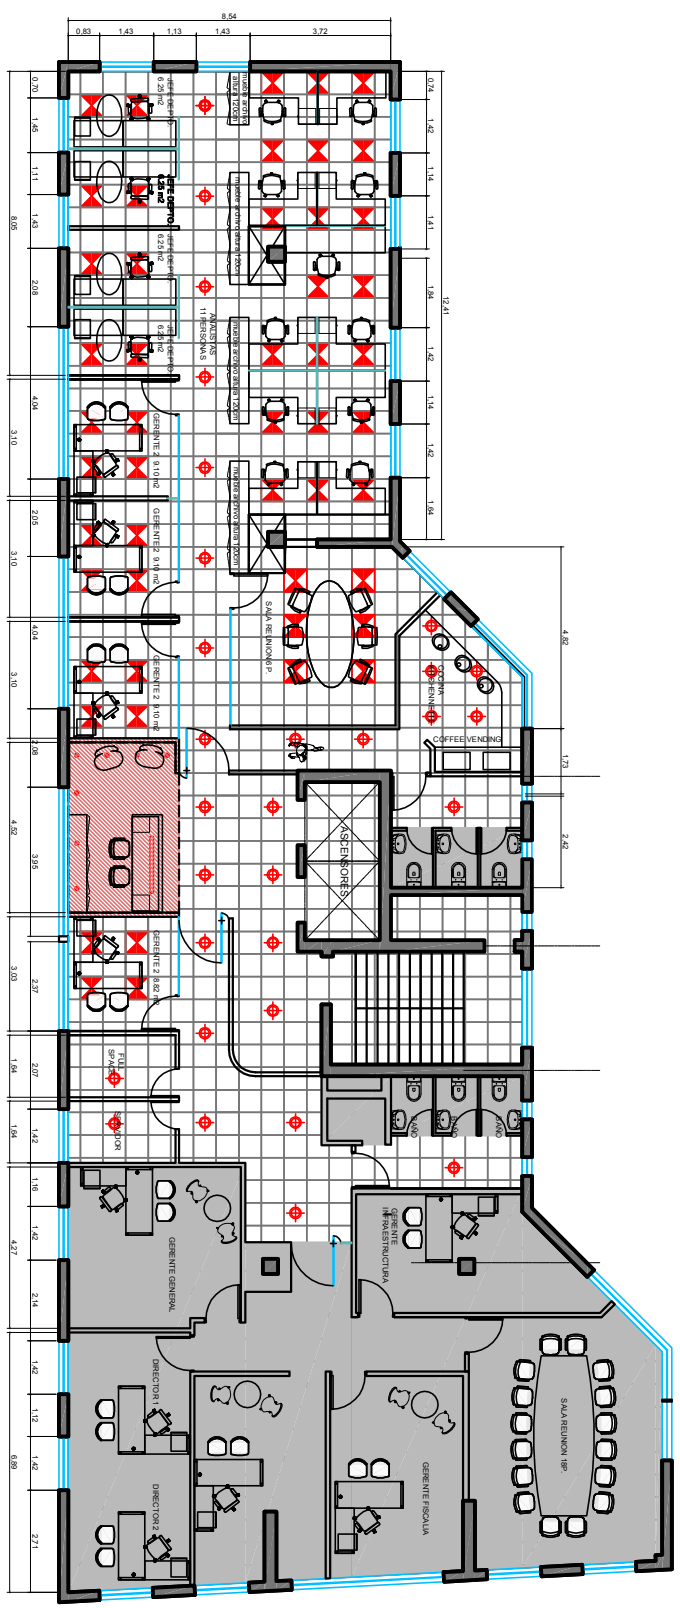

GRUPO AGUAS NUEVAS

INTEGRACION DE EMPRESAS

INTEGRACION DE EMPRESAS

