


ALFOMBRA

PORCELANATO

ÁREAS QUE NO SE INTERVIENEN

PLANTA NIVEL 8

PROPUESTA - ESC 1:75

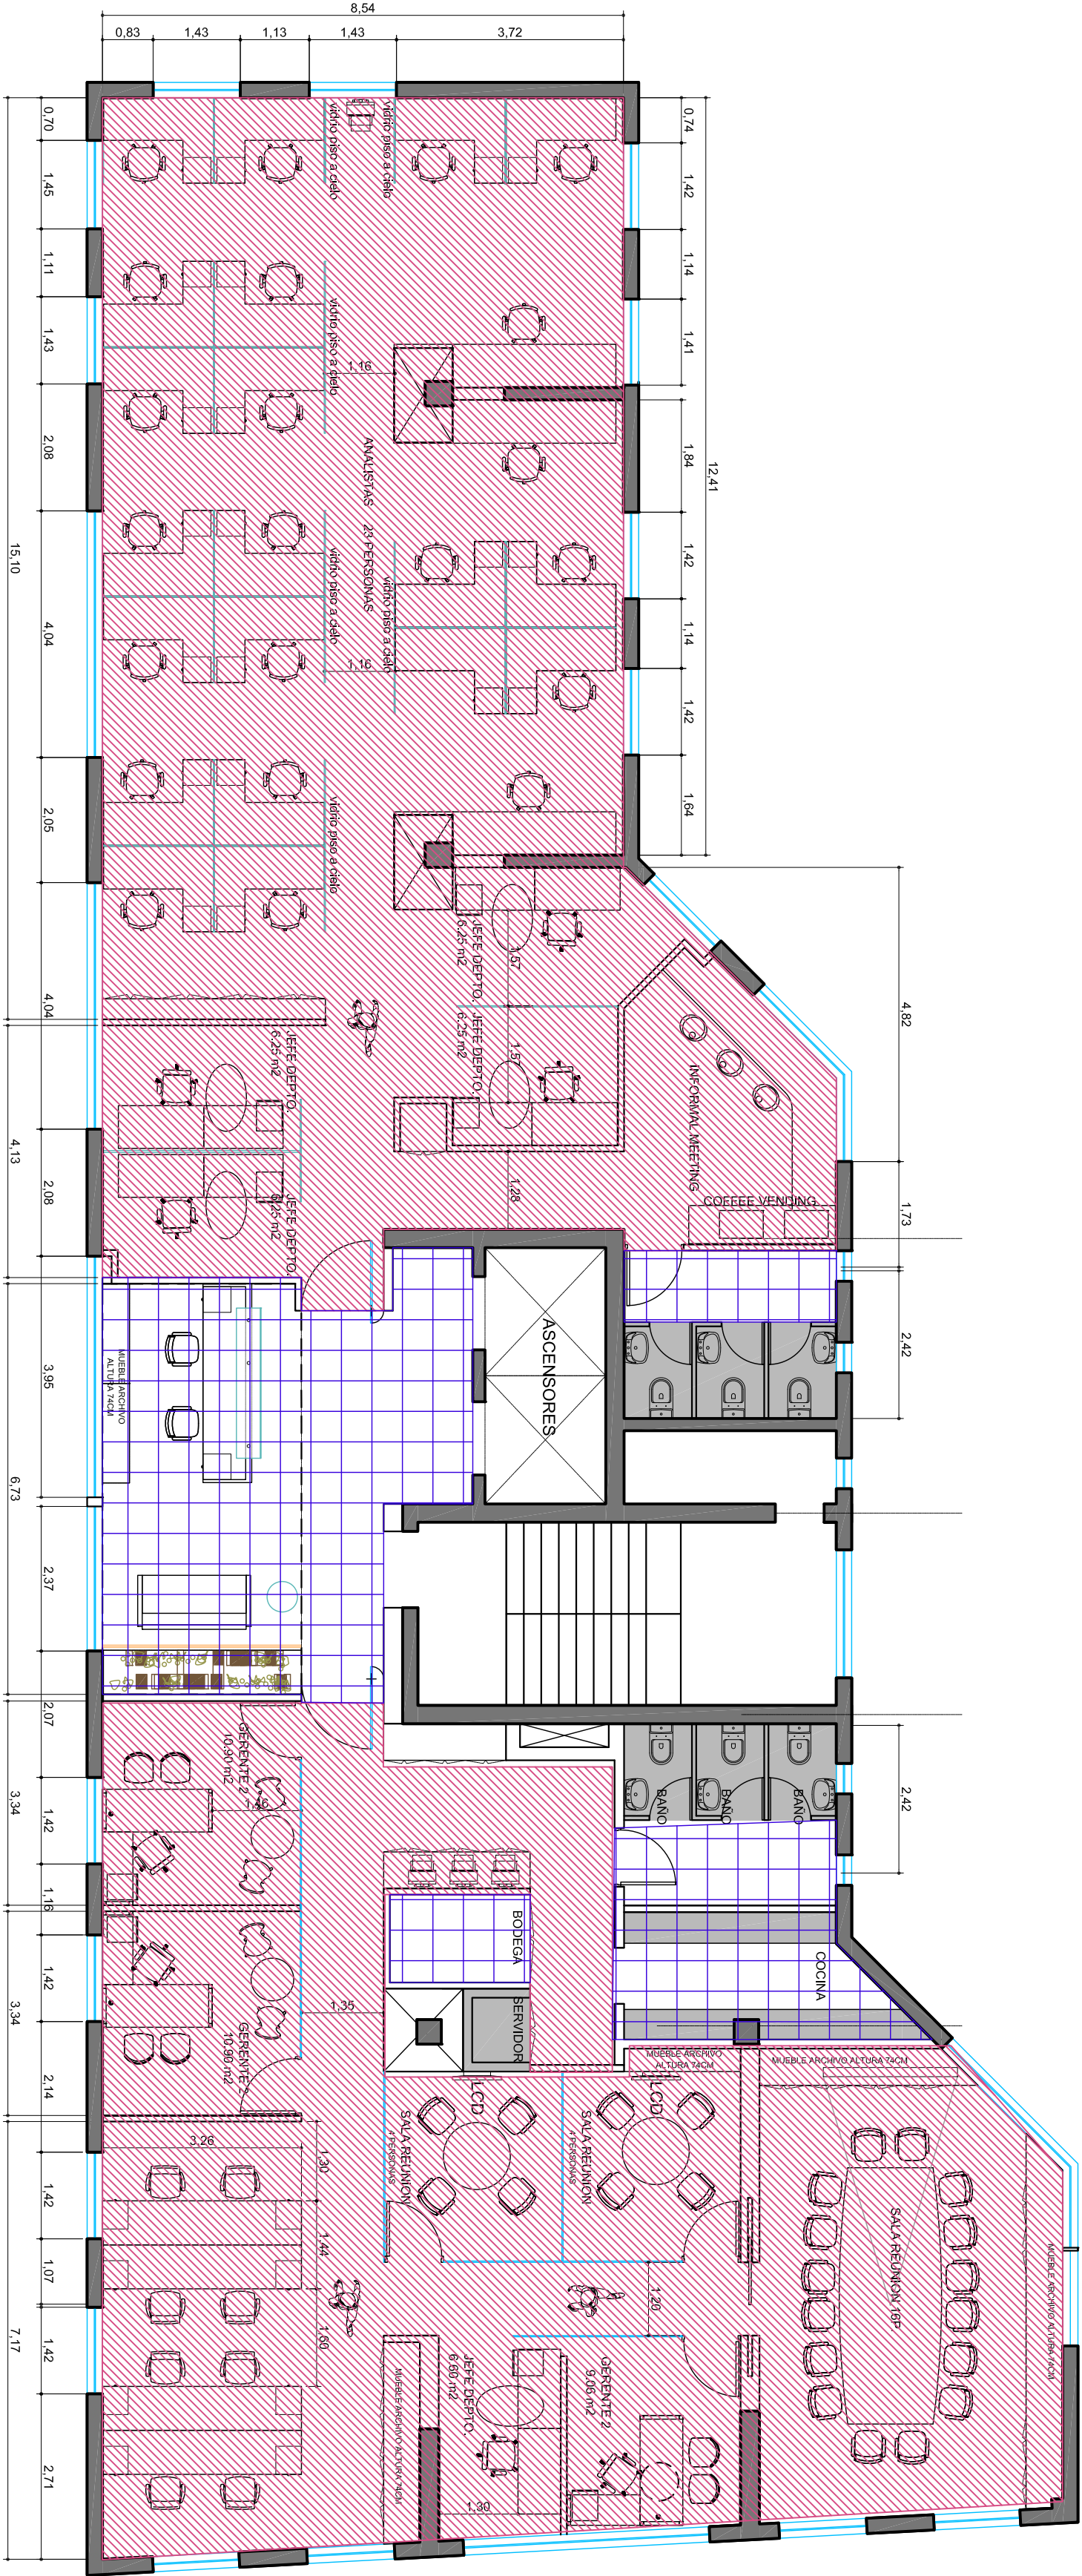

Grupo  
Aguas Nuevas

UBICACION: AV. ISIDORA GONZALEZ 13500

|              |                                                |
|--------------|------------------------------------------------|
| PLANO:       | PLANO DE PAVIMENTOS 02                         |
| ESCALA:      | 1: 75                                          |
| FECHA:       | 21 DE DICIEMBRE DEL 2012                       |
| PROYECTISTA: | DT                                             |
| ARCHIVO:     | AN-IG-PAN-PB-V02.dwg                           |
| YREF:        |                                                |
| NOTAS:       | TODAS LAS MEDIDAS DEBEN SER RECHECADAS EN OBRA |

El proyecto y el diseño indicados en este plano son propiedad intelectual de Contract Chile S.A. Esta prohibido su utilizacion total o parcial sin la expresa autorizacion escrita de la empresa.

Contract

AMBIENTES DE TRABAJO  
SOLUCIONES  
Diseño y Construcción  
Providencia, Santiago, Chile  
Tel.: 205 44 71 Fax: 2049188  
www.contract.cl