


REFERENCIAS TERMINACIONES	
RECEPCIÓN	
PISO	Alfombra modular sobre losa
PARED	Enduido y pintura
ZÓCALO	Polipropileno h=5cm
CIELORRASO	Losa hormigón revocada y pintada
ARCHIVO	
PISO	Alfombra modular sobre losa
PARED	Enduido y pintura
ZÓCALO	Polipropileno h=5cm
CIELORRASO	Losa hormigón visto pintada
COFFEE	
PISO	Piso vinílico sobre losa
PARED	Enduido y pintura
ZÓCALO	Polipropileno h=5cm
CIELORRASO	Losa hormigón revocada y pintada
LOCKERS	
PISO	Alfombra modular sobre losa
PARED	Enduido y pintura
ZÓCALO	Polipropileno h=5cm
CIELORRASO	Losa hormigón revocada y pintada
SALA DE REUNIONES	
PISO	Alfombra modular sobre losa
PARED	Enduido y pintura
ZÓCALO	Polipropileno h=5cm
CIELORRASO	Losa hormigón revocada y pintada
SALA DE CAPACITACIÓN	
PISO	Alfombra modular sobre losa
PARED	Enduido y pintura
ZÓCALO	Polipropileno h=5cm
CIELORRASO	Losa hormigón revocada y pintada
CALL CENTER	
PISO	Alfombra modular sobre losa
PARED	Enduido y pintura
ZÓCALO	Polipropileno h=5cm
CIELORRASO	Losa hormigón revocada y pintada
PHONE BOOTH	
PISO	Alfombra modular sobre losa
PARED	Enduido y pintura
ZÓCALO	Polipropileno h=5cm
CIELORRASO	Losa hormigón revocada y pintada
OPEN OFFICE	
PISO	Alfombra modular sobre losa
PARED	Enduido y pintura
ZÓCALO	Polipropileno h=5cm
CIELORRASO	Losa hormigón revocada y pintada
JEFE COMERCIAL	
PISO	Alfombra modular sobre losa
PARED	Enduido y pintura
ZÓCALO	Polipropileno h=5cm
CIELORRASO	Losa hormigón revocada y pintada

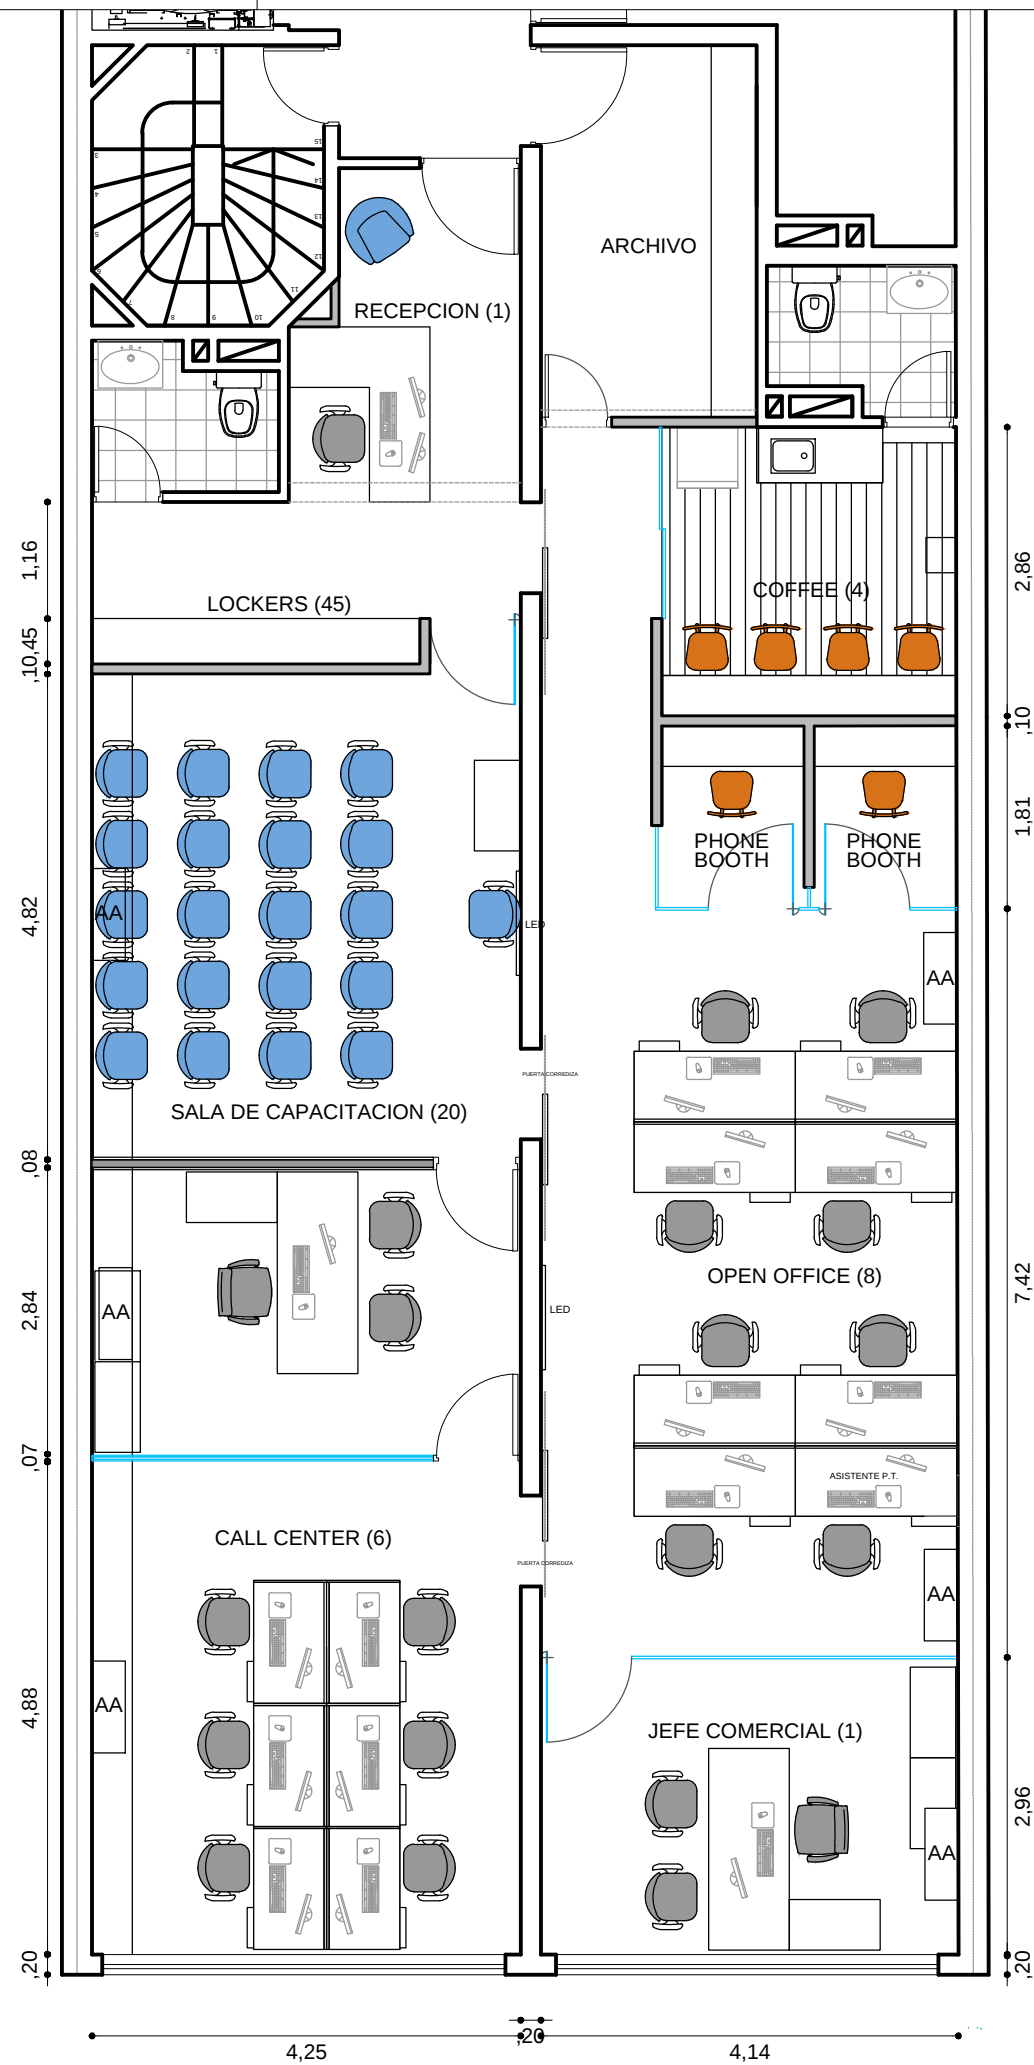

UBICACION:	TRADE PLAZA
PLANO:	LAYOUT EQUIPAMIENTO
ESCALA:	1:75
FECHA:	17 ENERO 2013
PROYECTISTA	VDL
ARCHIVO:	1230-A-PE-EQ-04
XREF:	--
NOTAS:	TODAS LAS MEDIDAS SE RECTIFICARÁN EN OBRA

El proyecto y el diseño indicados en este plano son propiedad intelectual de Artvix S.A.
Esta prohibido su utilizacion total o parcial sin la expresa autorizacion escrita de la empresa.



CONTRACT URUGUAY
L. A. de Herrera 1248 of. 811
World Trade Center Montevideo
Tel. / Fax : 598 2628 5922
info@contract.com.uy
www.contract.com.uy