


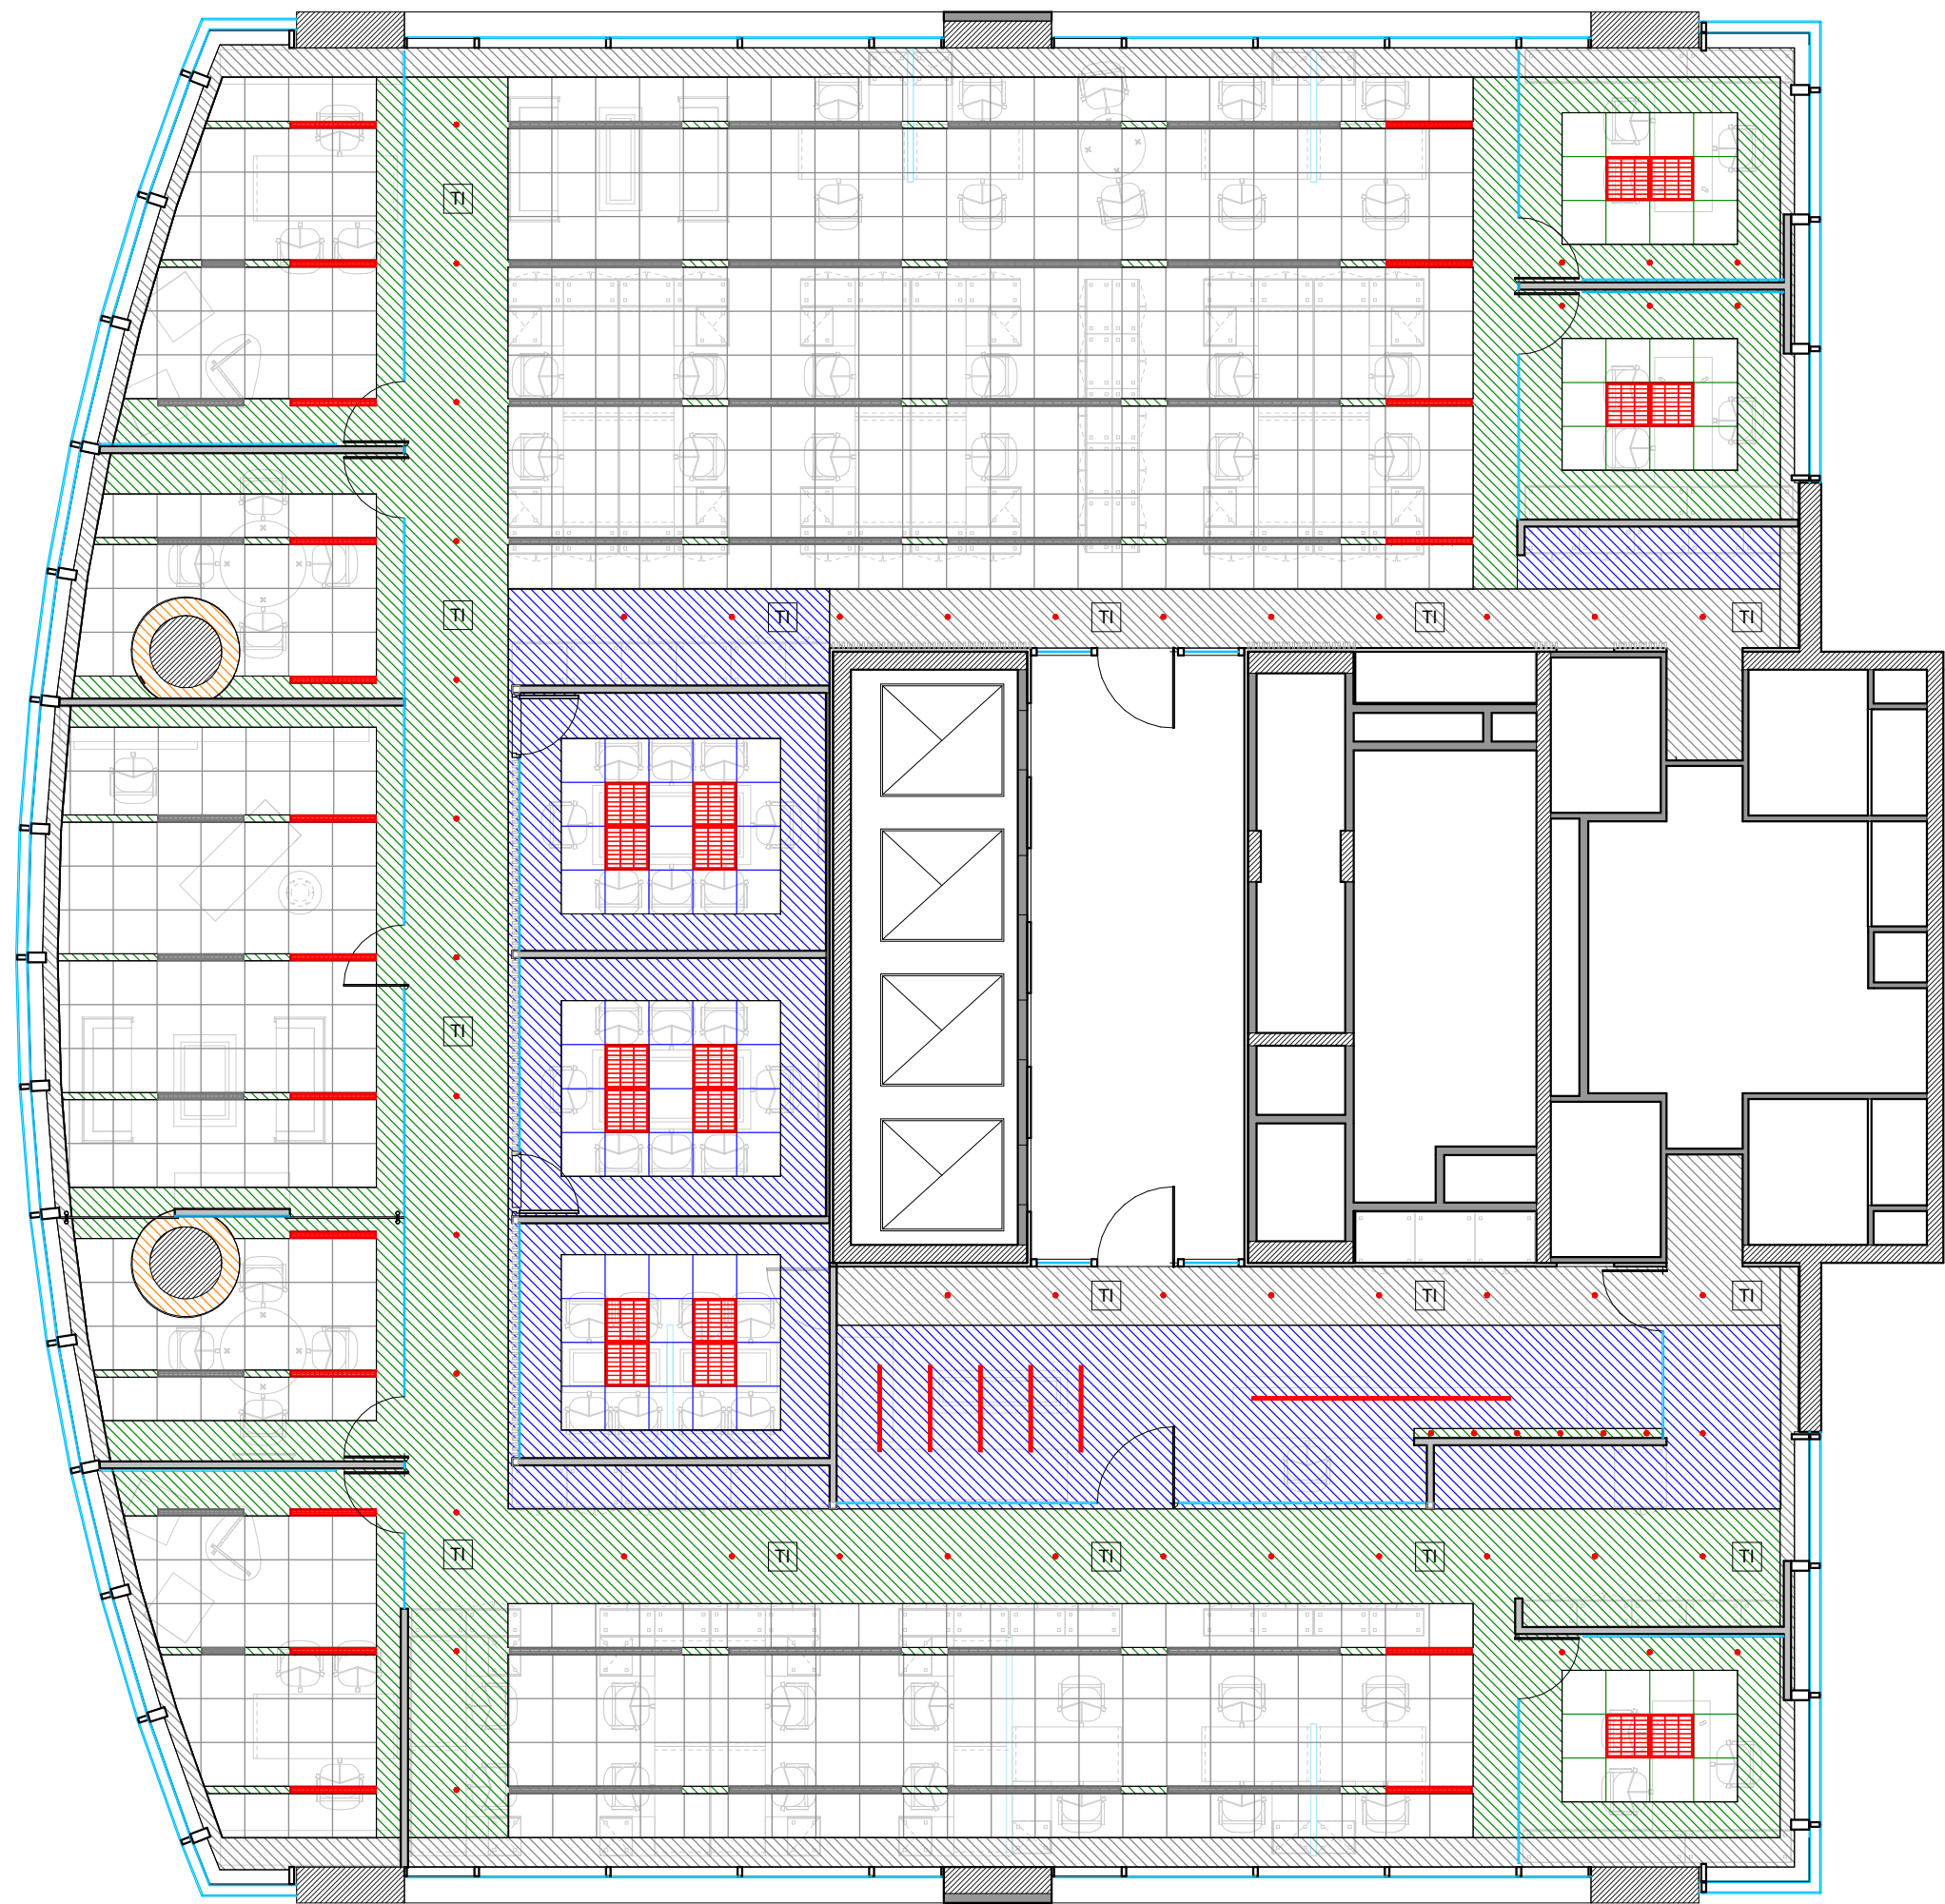

REFERENCIAS CIELORRASO

- Durlock
- Modular 61X61
- 2.50 m NUEVO
- 2.80 m NUEVO
- EXISTENTE

REFERENCIAS ARTEFACTOS

- Embutido redondo antideslumbrante LED MR16 12v/24° GU 5.3 2700K (blanco calido) NUEVO
- Embutido lineal con louver T5 HE ECO 830 (blanco calido) G5+BE (1x14) NUEVO
- Embutido lineal con louver T5 HE ECO 830 (blanco calido) G5+BE (1x28) NUEVO
- Embutido lineal con louver T5 HE ECO 830 (blanco calido) G5+BE (2x28) NUEVO
- Artefacto de embutir 61X61 con louver (4X14) NUEVO
- Artefacto de embutir tipo "liston" Marca: LUCCIOLA - Modelo: INFANTI NUEVO

ARTEFACTO EXISTENTE

TAPA DE INSPECCIÓN (Marca: DURLOCK)

BAUSCH+LOMB

EDIFICIO PROA - AV. LIBERTADOR 174 - PISO 13 CIE V03

PLANO Cielorrasos
ESCALA 1 : 100
FECHA 21.12.2012
PROYECTISTA LB
NOTAS -

Todas las medidas se verificarán en obra.

El proyecto y el diseño indicados en este plano son propiedad intelectual de Contract Rent S.A. Está prohibida su utilización total o parcial sin la expresa autorización escrita de la empresa.

contract Una empresa socia del grupo PLANET
Espacios de Trabajo
Tucumán 117, Piso 7 (C1049AAC)
Buenos Aires, Argentina
Tel/Fax 54.11. 4516.0722
info@contract.com.ar
www.contract.com.ar