




FRETE 1

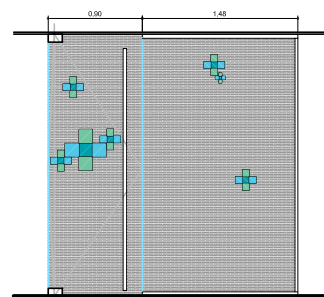


FRETE 2

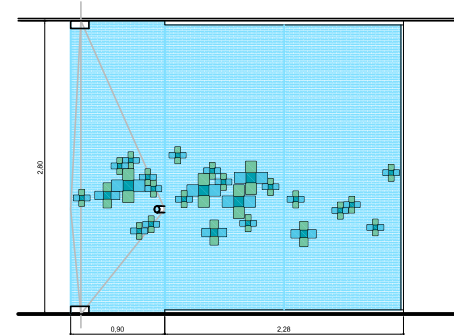


FRETE 3

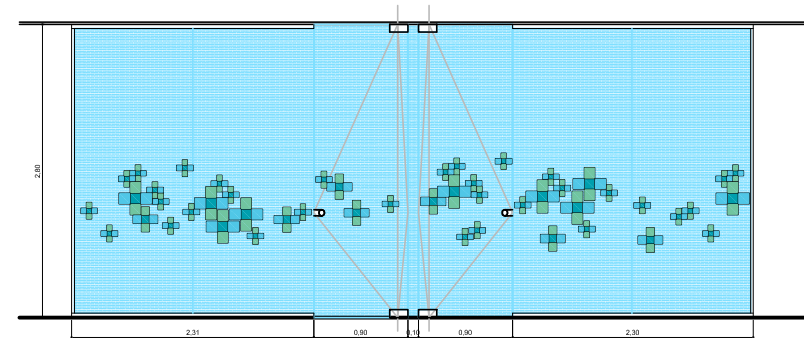

FRETE 5

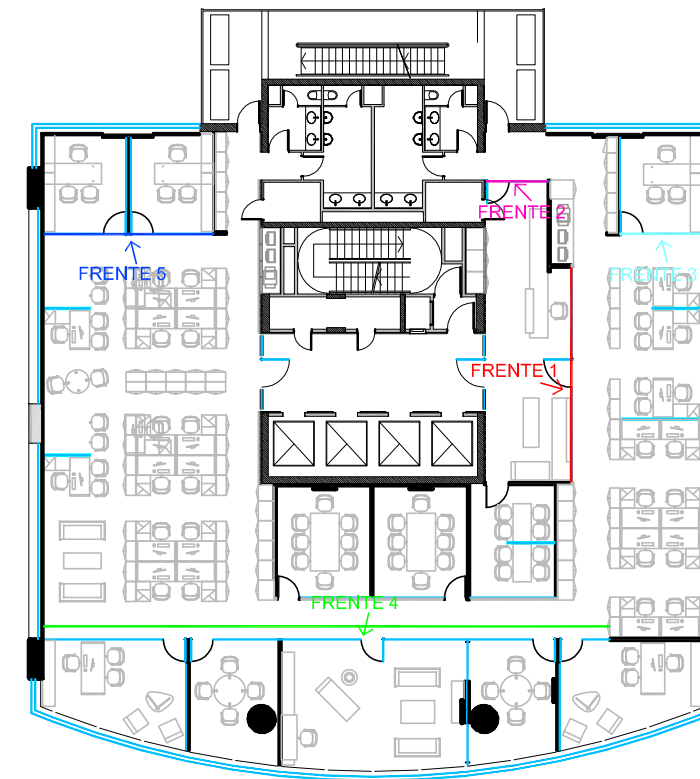

PLANTA PISO 13°

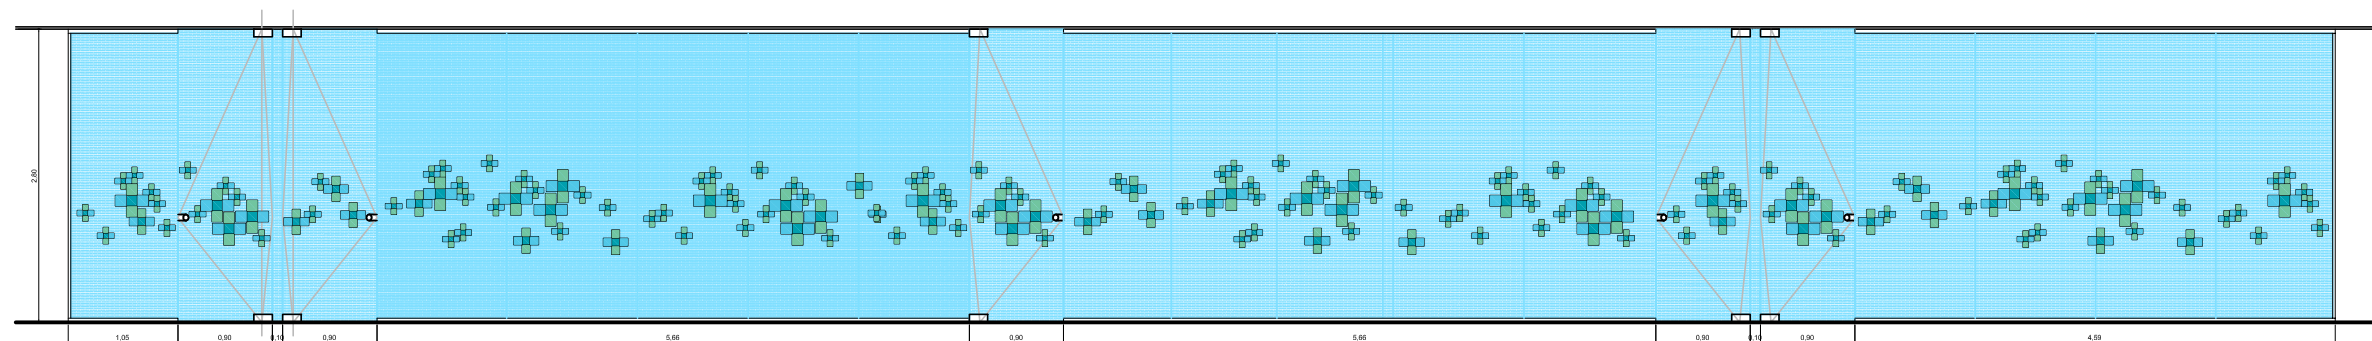

FRETE 4

BAUSCH + LOMB

EDIFICIO PROA - AV.
LIBERTADOR 174 - PISO 13-12

GRA
P13

PLANO GRAFICA - PISO 13°
ESCALA 1 : 50 / 1:200
FECHA 21-12-2012
PROYECTISTA LB
NOTAS -

Todas las medidas se verificarán en obra.

El proyecto y el diseño indicados en este plano son propiedad intelectual de Contract Rent S.A. Está prohibida su utilización total o parcial sin la expresa autorización escrita de la empresa.

contract Una empresa
Espacios de Trabajo socia del grupo
PLANET
Tucumán 117, Piso 7 (C1049AAC)
Buenos Aires,
Argentina
Tel/Fax +54-11-4516-0722
Info@contract.com.ar
www.contract.com.ar