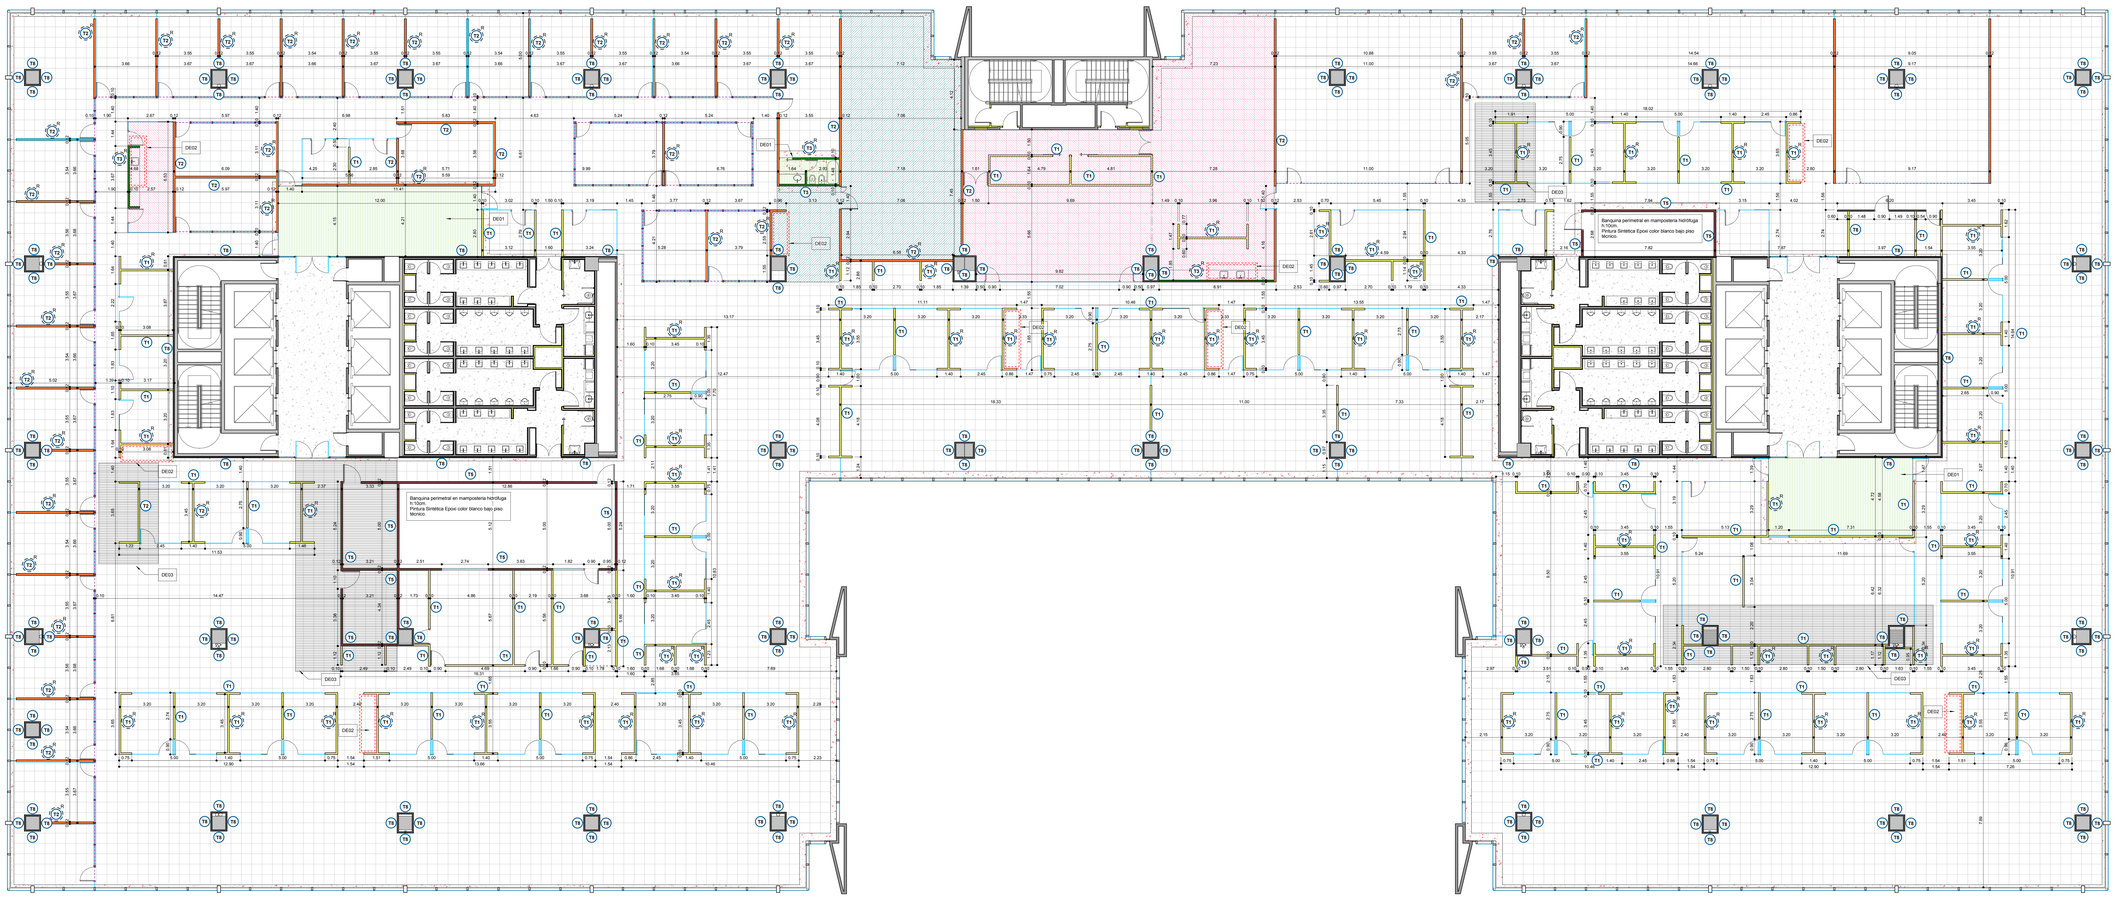

REFERENCIAS TABIQUERÍA

- T1 — SIMPLE PLACA BLANCA (sostenidar) con aislación - h: hasta cielorraso
- T2 — DOBLE PLACA BLANCA (sostenidar) con aislación - h: hasta losa
- T3 — SIMPLE PLACA VERDE (hidrófuga) con aislación - h: hasta cielorraso
- T5 — DOBLE PLACA ROJA (ignífuga) con aislación - h: losa a losa
- T8 — MEDIO FORRO PLACA BLANCA con aislación - e: 8.25cm - h: hasta cielorraso
- SOBRE TABIQUE PLACA BLANCA con aislación - h: desde tabique «rebajado» hasta cielorraso

TABIQUES: VER DE04

- REFUERZOS EN DURLOCK Carte estructural de 50x50mm fijado al tabique con tornillo fenólico de 15mm de 1m2 de superficie.

- ESTRUCTURA DE H°A° EXISTENTE
- MURO EXISTENTE
- VIDRIO SIMPLE con U de aluminio anodizado natural y cristal templado - e: 10mm

- Colocación de tablero fenólico esp. 4mm pegado y atornillado a piso técnico para posterior colocación de piso vinílico.
- Colocación de piso técnico + h:18cm del piso técnico general.
- Contrapiso de hormigón liviano alvéolar con 3 caños pasantes de PVC de 4" de diámetro.
- Plana de distribución de peso del archivo descarga - hormigón armado 1:2:3 - e:ø12 con malla de 6mm. m:15cm
- Banquina perimetral de hormigón liviano con refuerzos de hierro 2 ø18. m:15cm

Schlumberger

JUANA MANSO 999 PISO 3 | **OC 2.1**

PLANO	Tabiquería 1-100
ESCALA	1 : 100
FECHA	21.12.2012
PROYECTISTA	C4
NOTAS	-

Todas las medidas se verificarán en obra.

El proyecto y el diseño indicados en este plano son propiedad intelectual de Contract Rent S.A. Está prohibida su utilización total o parcial sin la expresa autorización escrita de la empresa.

contract Espacios de Trabajo
Una empresa amiga del grupo PLANET
Tucumán 117, Piso 7 (C1049AAC)
Buenos Aires, Argentina
Tel/Fax: 54-11 - 4016-0700
info@contract.com.ar
www.contract.com.ar