



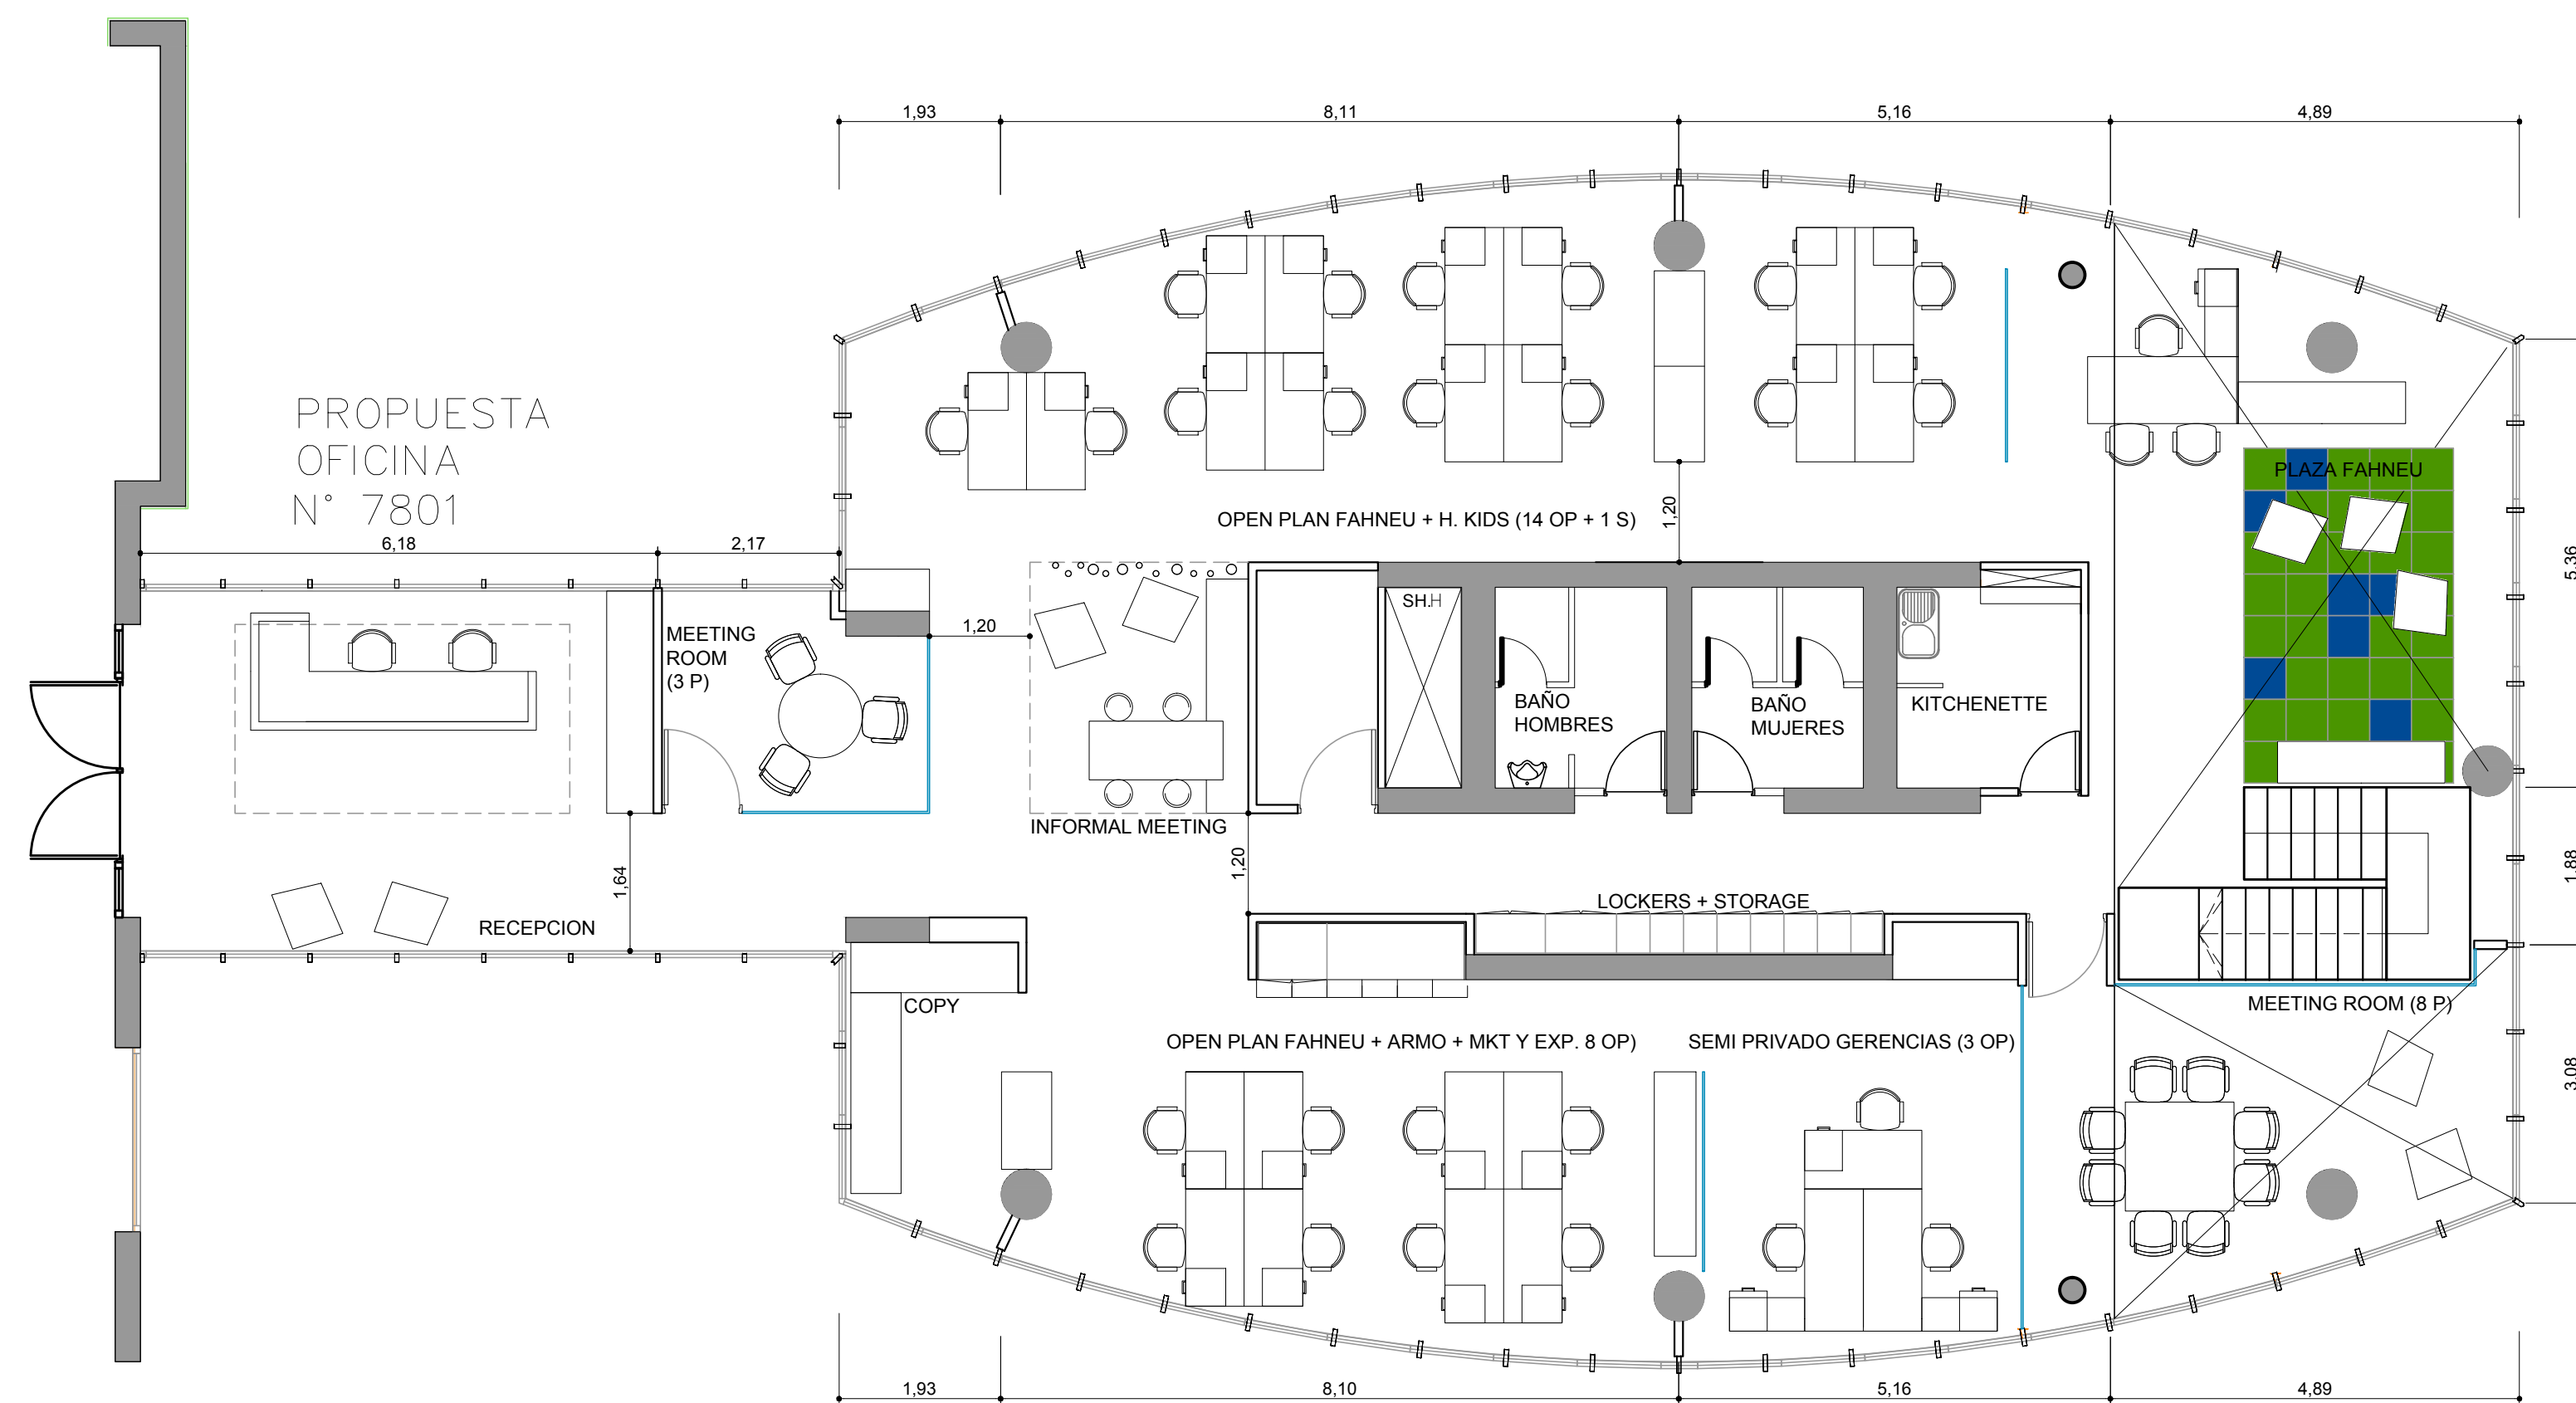

PROPUESTA
ALTILLO

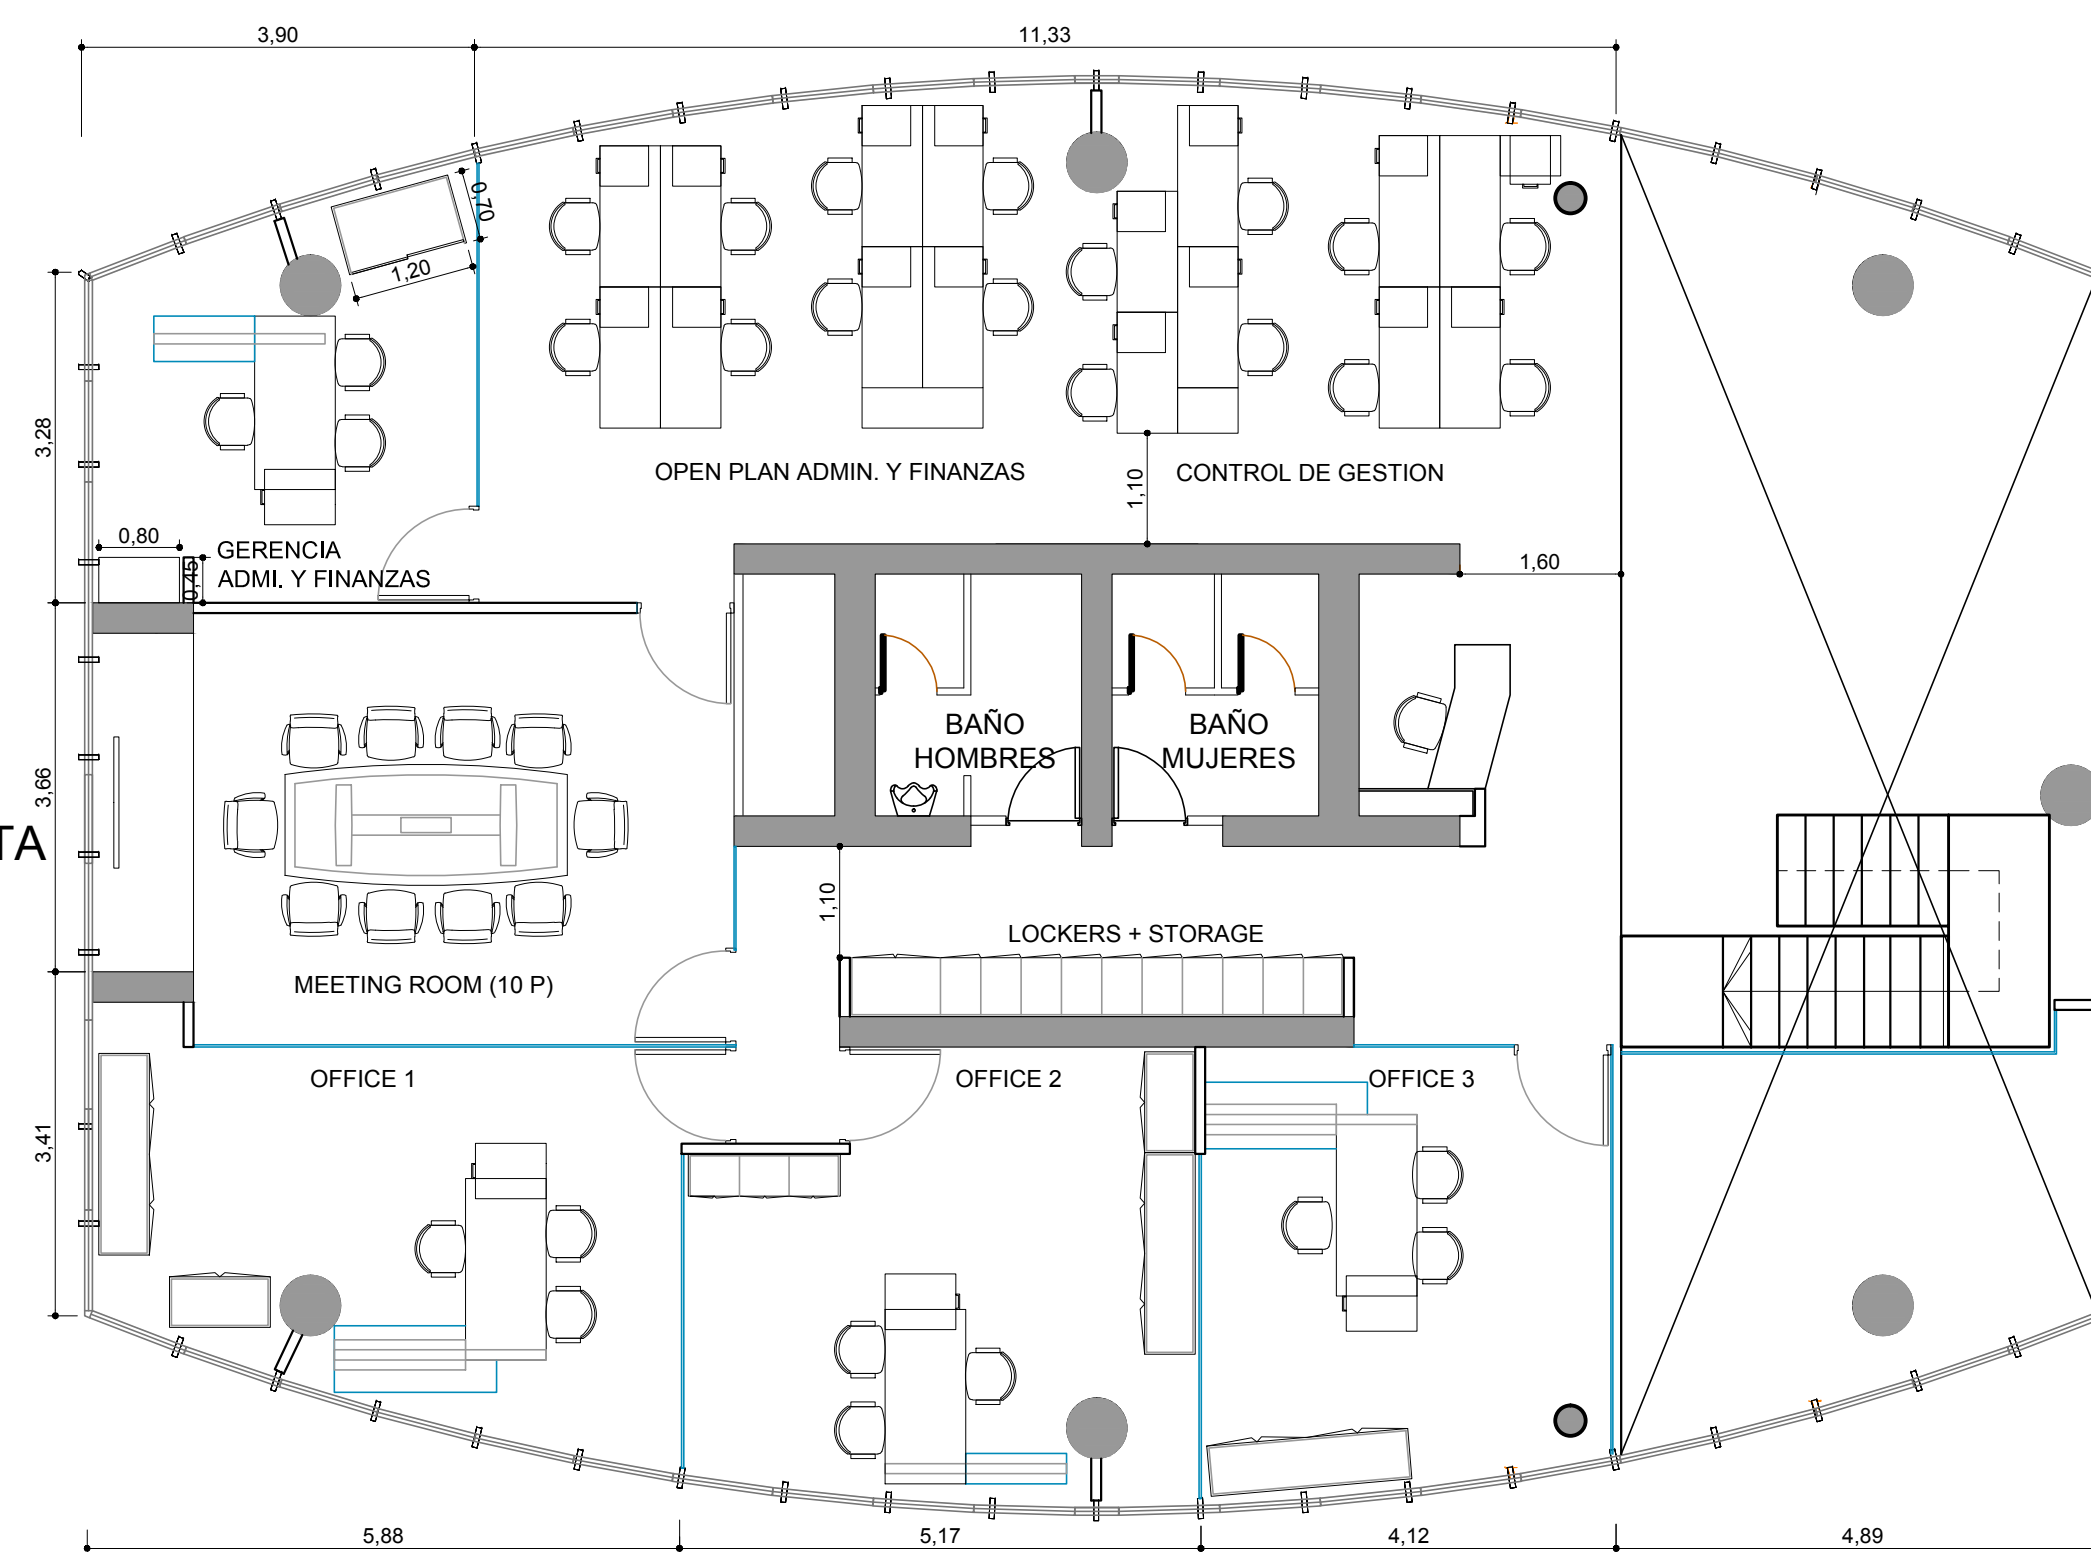

GRUPO **aib** FAHNEU

UBICACION: SANTA CLARA 301 / C.EMPRESARIAL

PLANO: LAYOUT
 ESCALA: 1:75
 FECHA: 29/04/2013
 PROYECTISTA CLR
 ARCHIVO:
 XREF:
 NOTAS:

El proyecto y el diseño indicados en este plano son propiedad intelectual de Contract Chile S.A. Esta prohibido su utilizacion total o parcial sin la expresa autorizacion escrita de la empresa.

contract
 AMBIENTES DE TRABAJO
 CON R FKA E T A CH EL E
 Darío Urzúa 1955,
 Providencia, Santiago, Chile
 Tel.: 205 44 71 Fax: 2049188
 www.contract.cl