
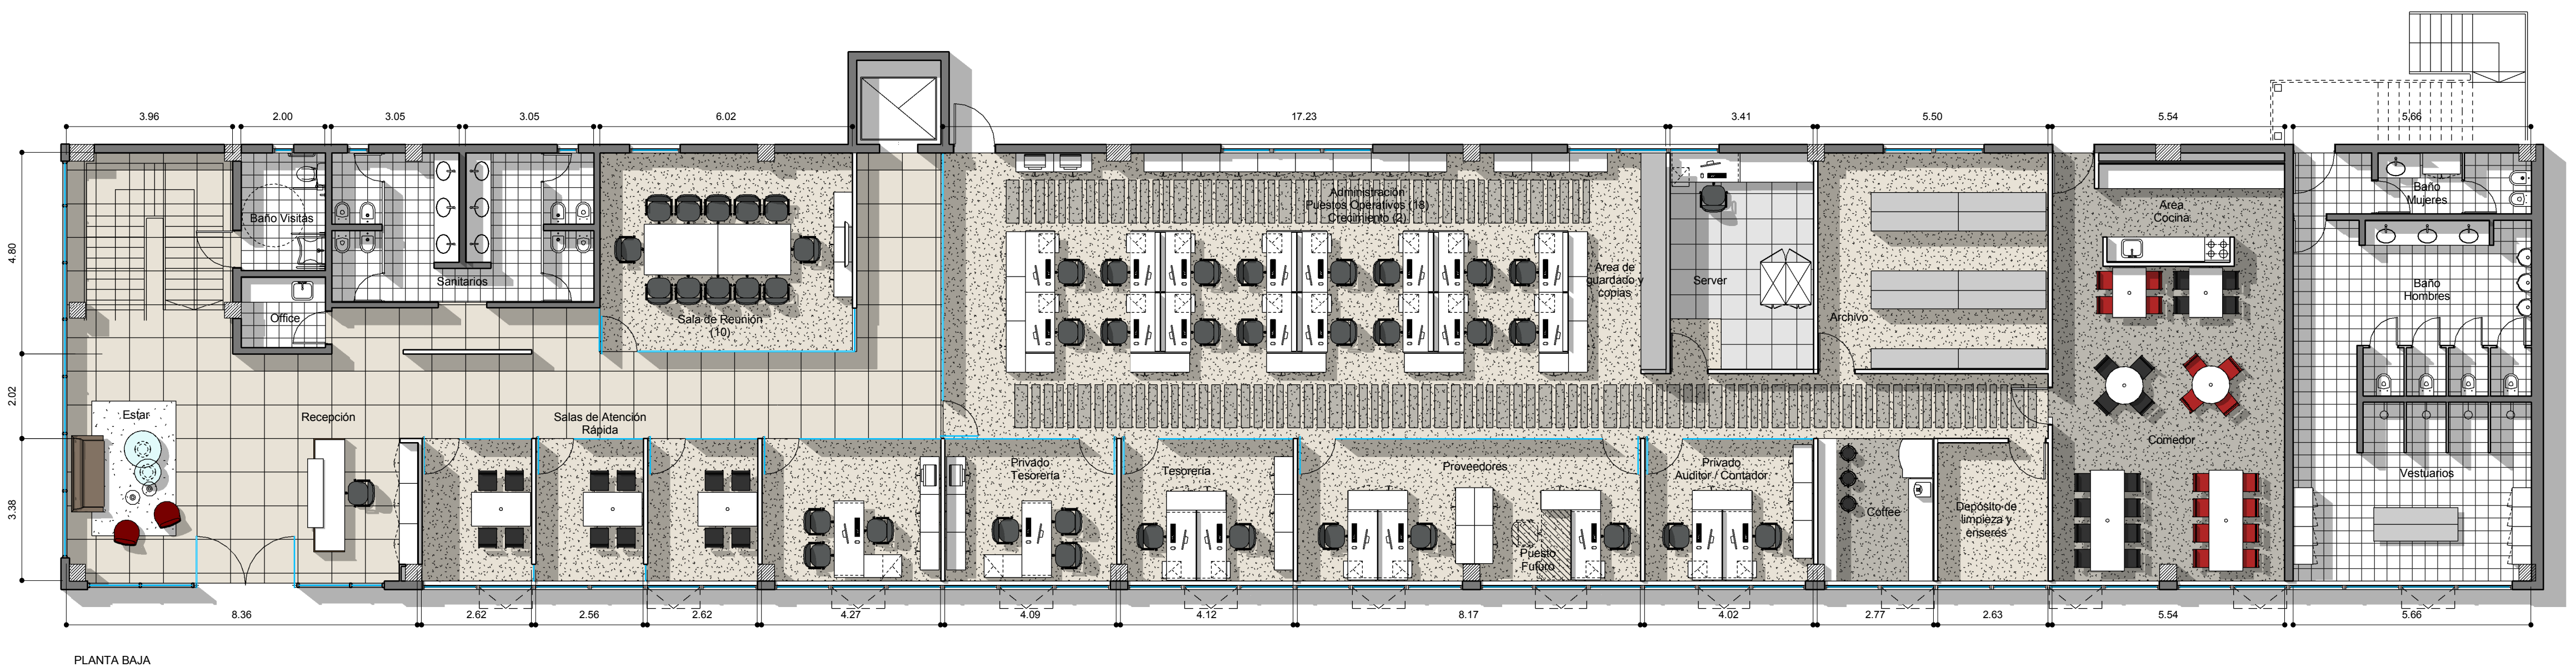


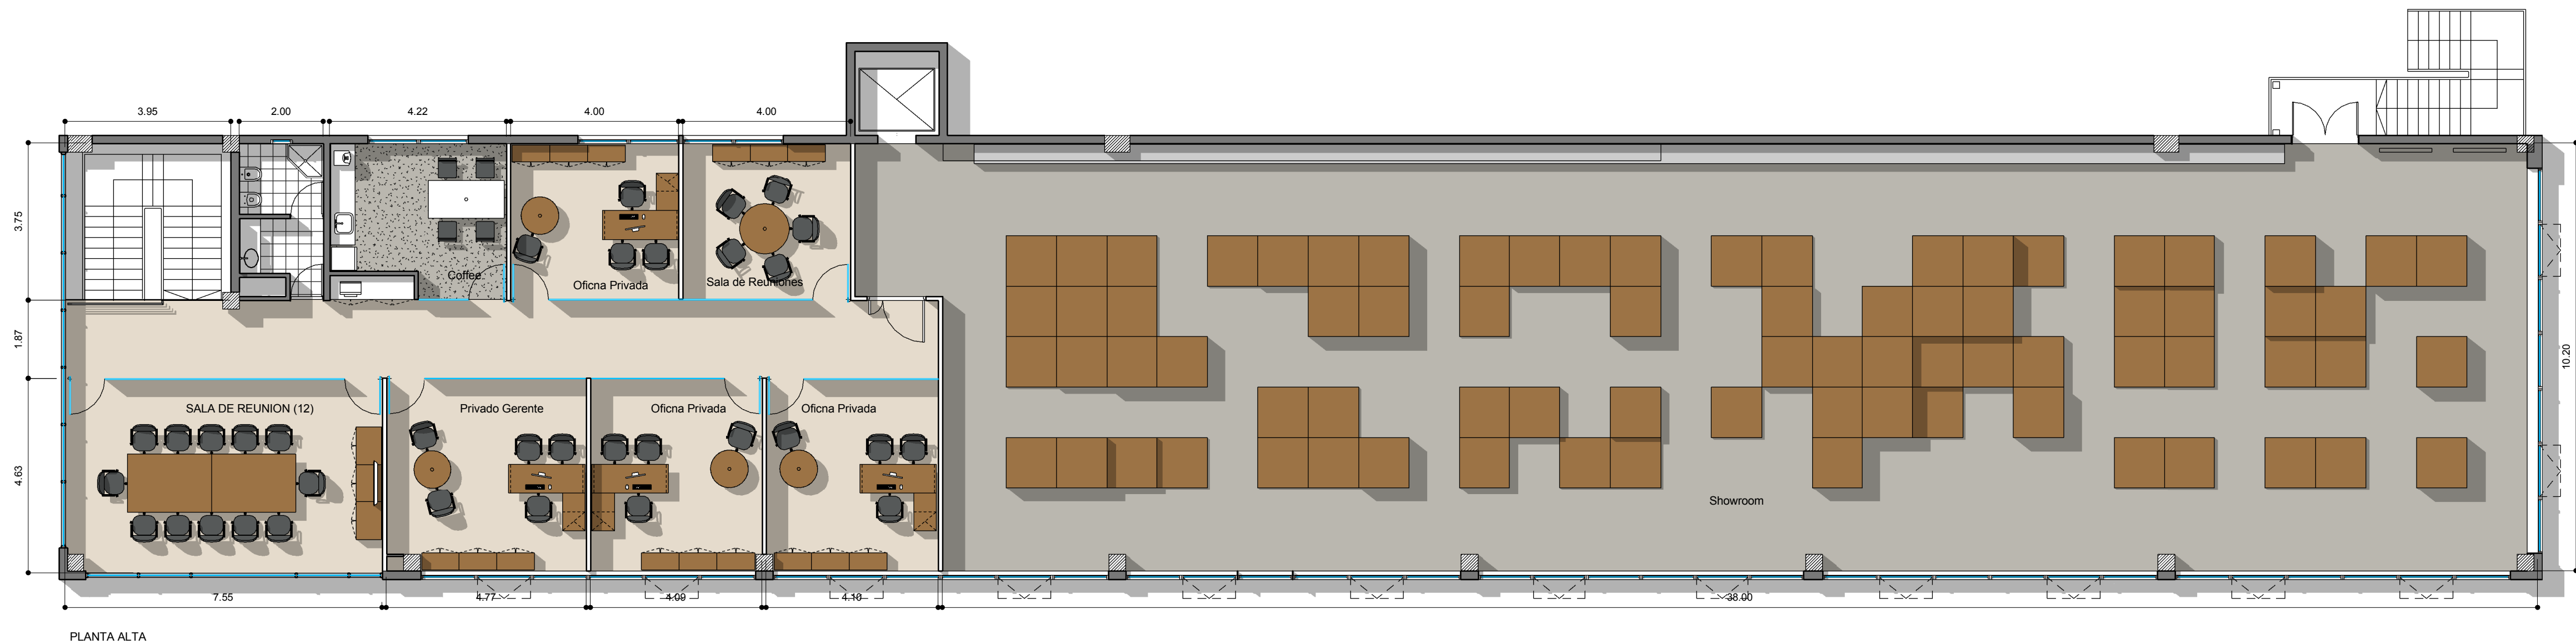

REFERENCIAS TABIQUERÍA

- TABIQUE DURLock
- VIDRIO SIMPLE
- ESTRUCTURA DE H/A EXISTENTE
- MURO EXISTENTE

REFERENCIAS EQUIPAMIENTO

- MELAMINA
- MADERA

REFERENCIAS SOLADO

- Alfombra
- Cerámico - Sanitarios
- Piso Vinílico - Comedor / Coffee
- Piso vinílico - Área Operativa / Despachos Privados
- Porcelanato
- Alisado de Cemento



Imagen 1



Imagen 2



Imagen 3



RUTA 9 - KM289

EQ
1.1

PLANO Layout
ESCALA 1:100
FECHA 2013
PROYECTISTA AP / MSL
NOTAS

Todas las medidas se verificarán en obra.

El proyecto y el diseño indicados en este plano son propiedad intelectual de Contract Rent S.A. Está prohibida su utilización total o parcial sin la expresa autorización escrita de la empresa.

contract Una empresa
Espacios de Trabajo del grupo PLANET

Tucumán 117, Piso 7 (C1049AAC)
Buenos Aires, Argentina
Tel/Fax 54.11. 45.16.0722
info@contract.com.ar
www.contract.com.ar