

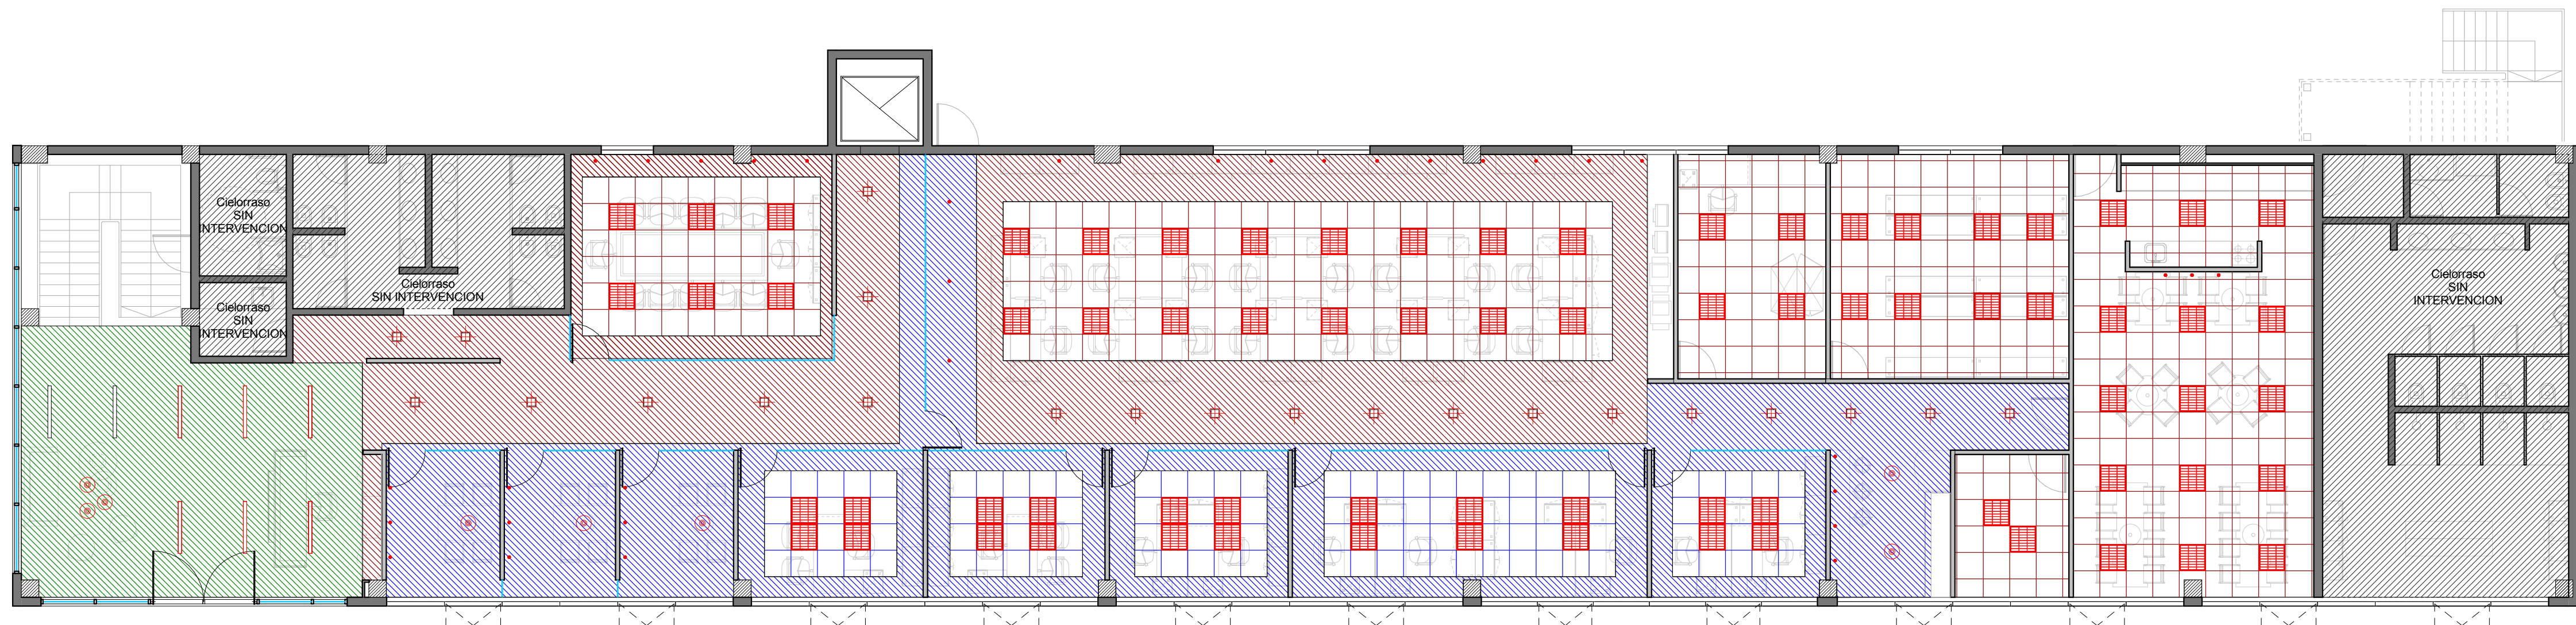


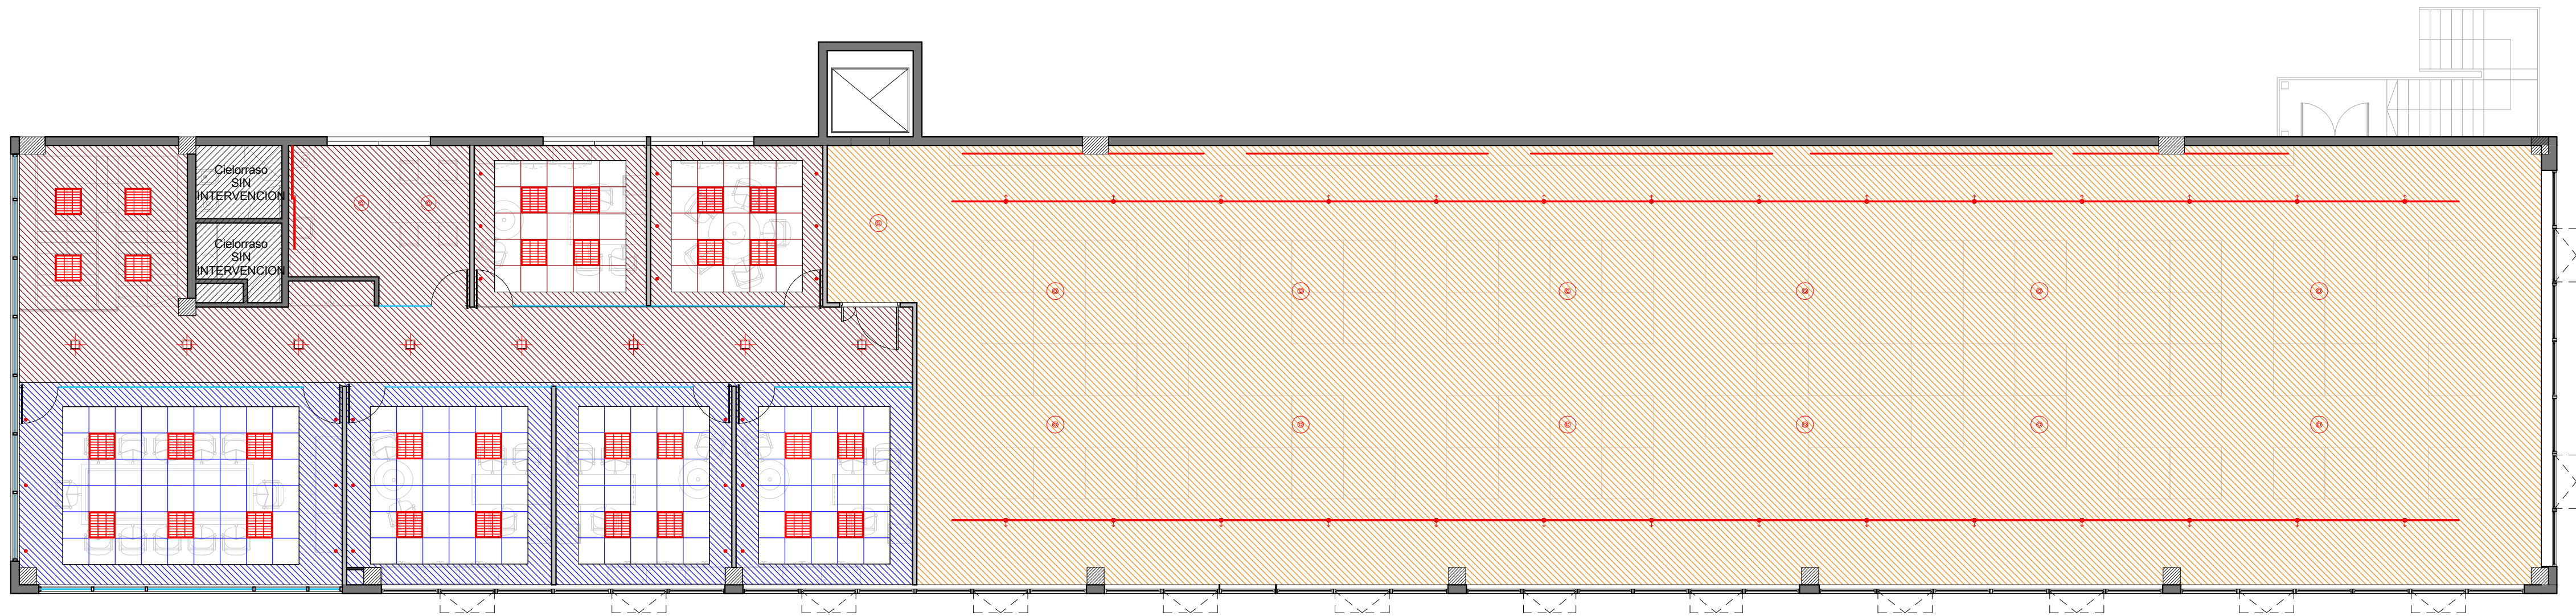

REFERENCIAS CIELORRASO

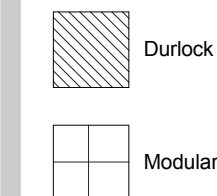

- Altura A - 2.60m desde NPT
- Altura B - 2.80m desde NPT
- Altura C - 3.75m desde NPT
- Altura D - 5.00m desde NPT

Losa P02 - 5.00m

Losa P03 - 10.00m



RUTA 9 - KM289

OC
2.2

PLANO Cielorrasos
ESCALA 1:100
FECHA 2013
PROYECTISTA AP / MSL
NOTAS -

Todas las medidas se verificarán en obra.

El proyecto y el diseño indicados en este plano son propiedad intelectual de Contract Rent S.A. Está prohibida su utilización total o parcial sin la expresa autorización escrita de la empresa.

contract | Una empresa socia del grupo PLANNET
Espacios de Trabajo
Tucumán 117, Piso 7 (C1049AAC)
Buenos Aires, Argentina
Tel/Fax: 54 11 4516 0722
info@contract.com.ar
www.contract.com.ar