


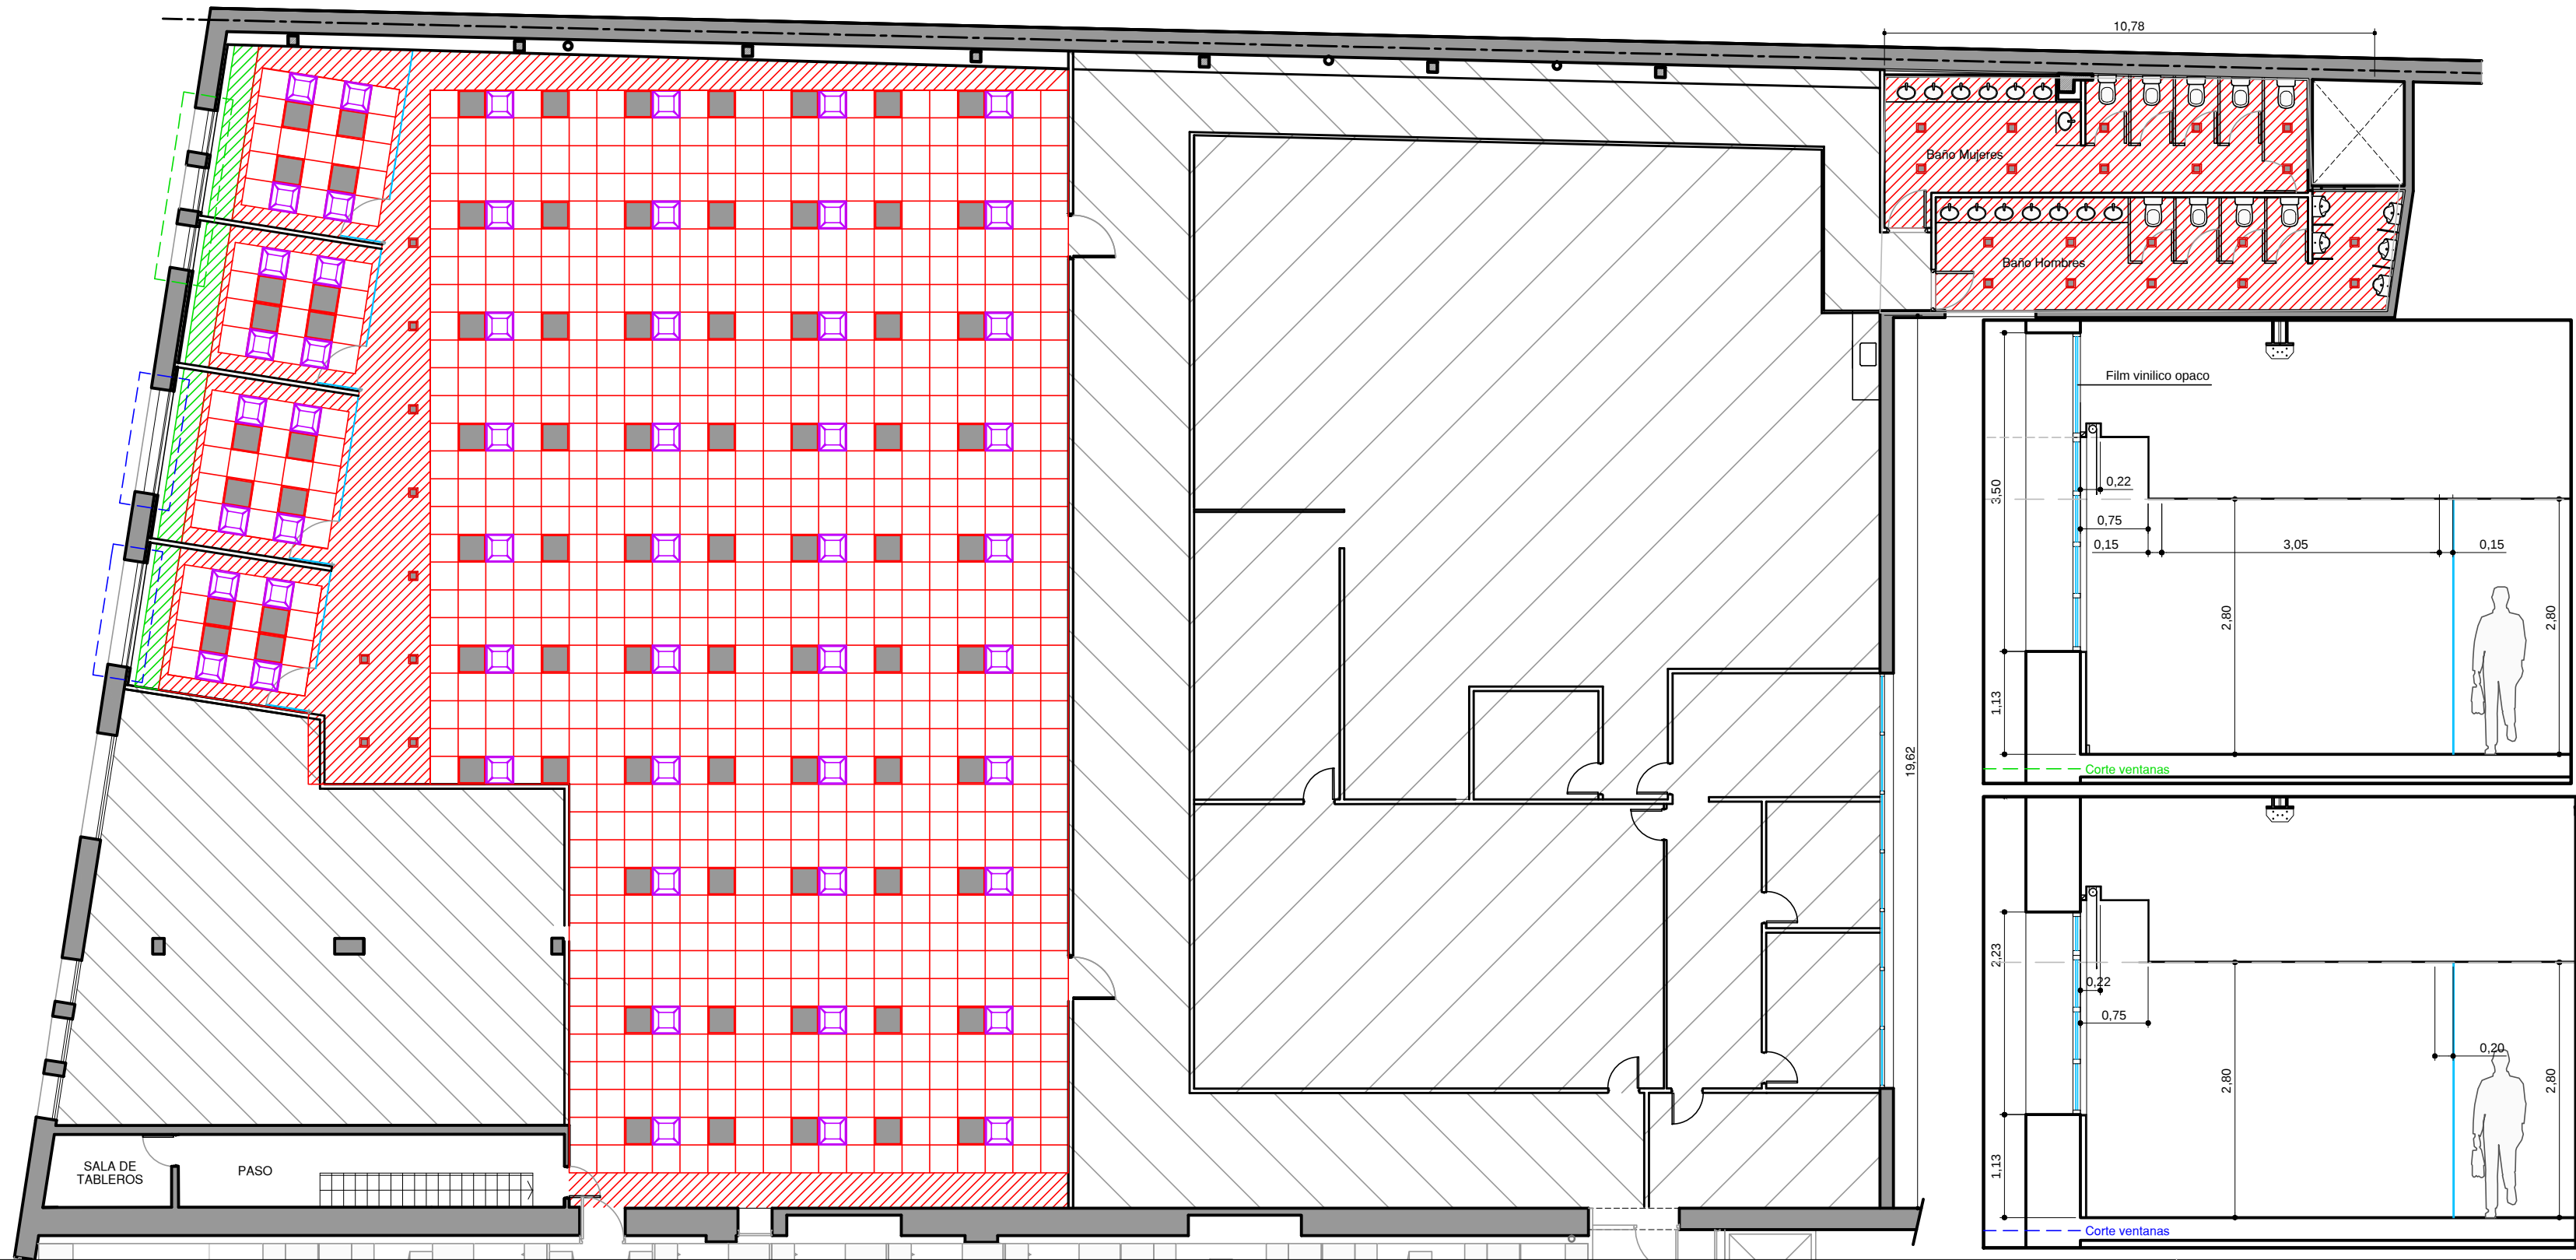

UBICACION: PIEDRAS 1464 - 2º
PLANO: CIELORRASO - CORTES CARP.
ESCALA: 1:100
FECHA: 1 marzo 2013
PROYECTISTA: A.M.
ARCHIVO: BGH_PDR1464_P02-COR_V02.DWG
XREF: BGH_PDR_BAS_P02-01_V01.DWG
NOTAS:
MEDIDAS A VERIFICAR EN OBRA

El proyecto y el diseño indicados en este plano son propiedad intelectual de Contract Rent S.A. Está prohibida su utilización total o parcial sin la expresa autorización escrita de la empresa.



CONTRACT ARGENTINA
Tucumán 117 7º piso (C1049AAC)
Buenos Aires . Argentina
Tel. / Fax: (54-11) 4516-0722
info@contract.com.ar
www.contract.com.ar