


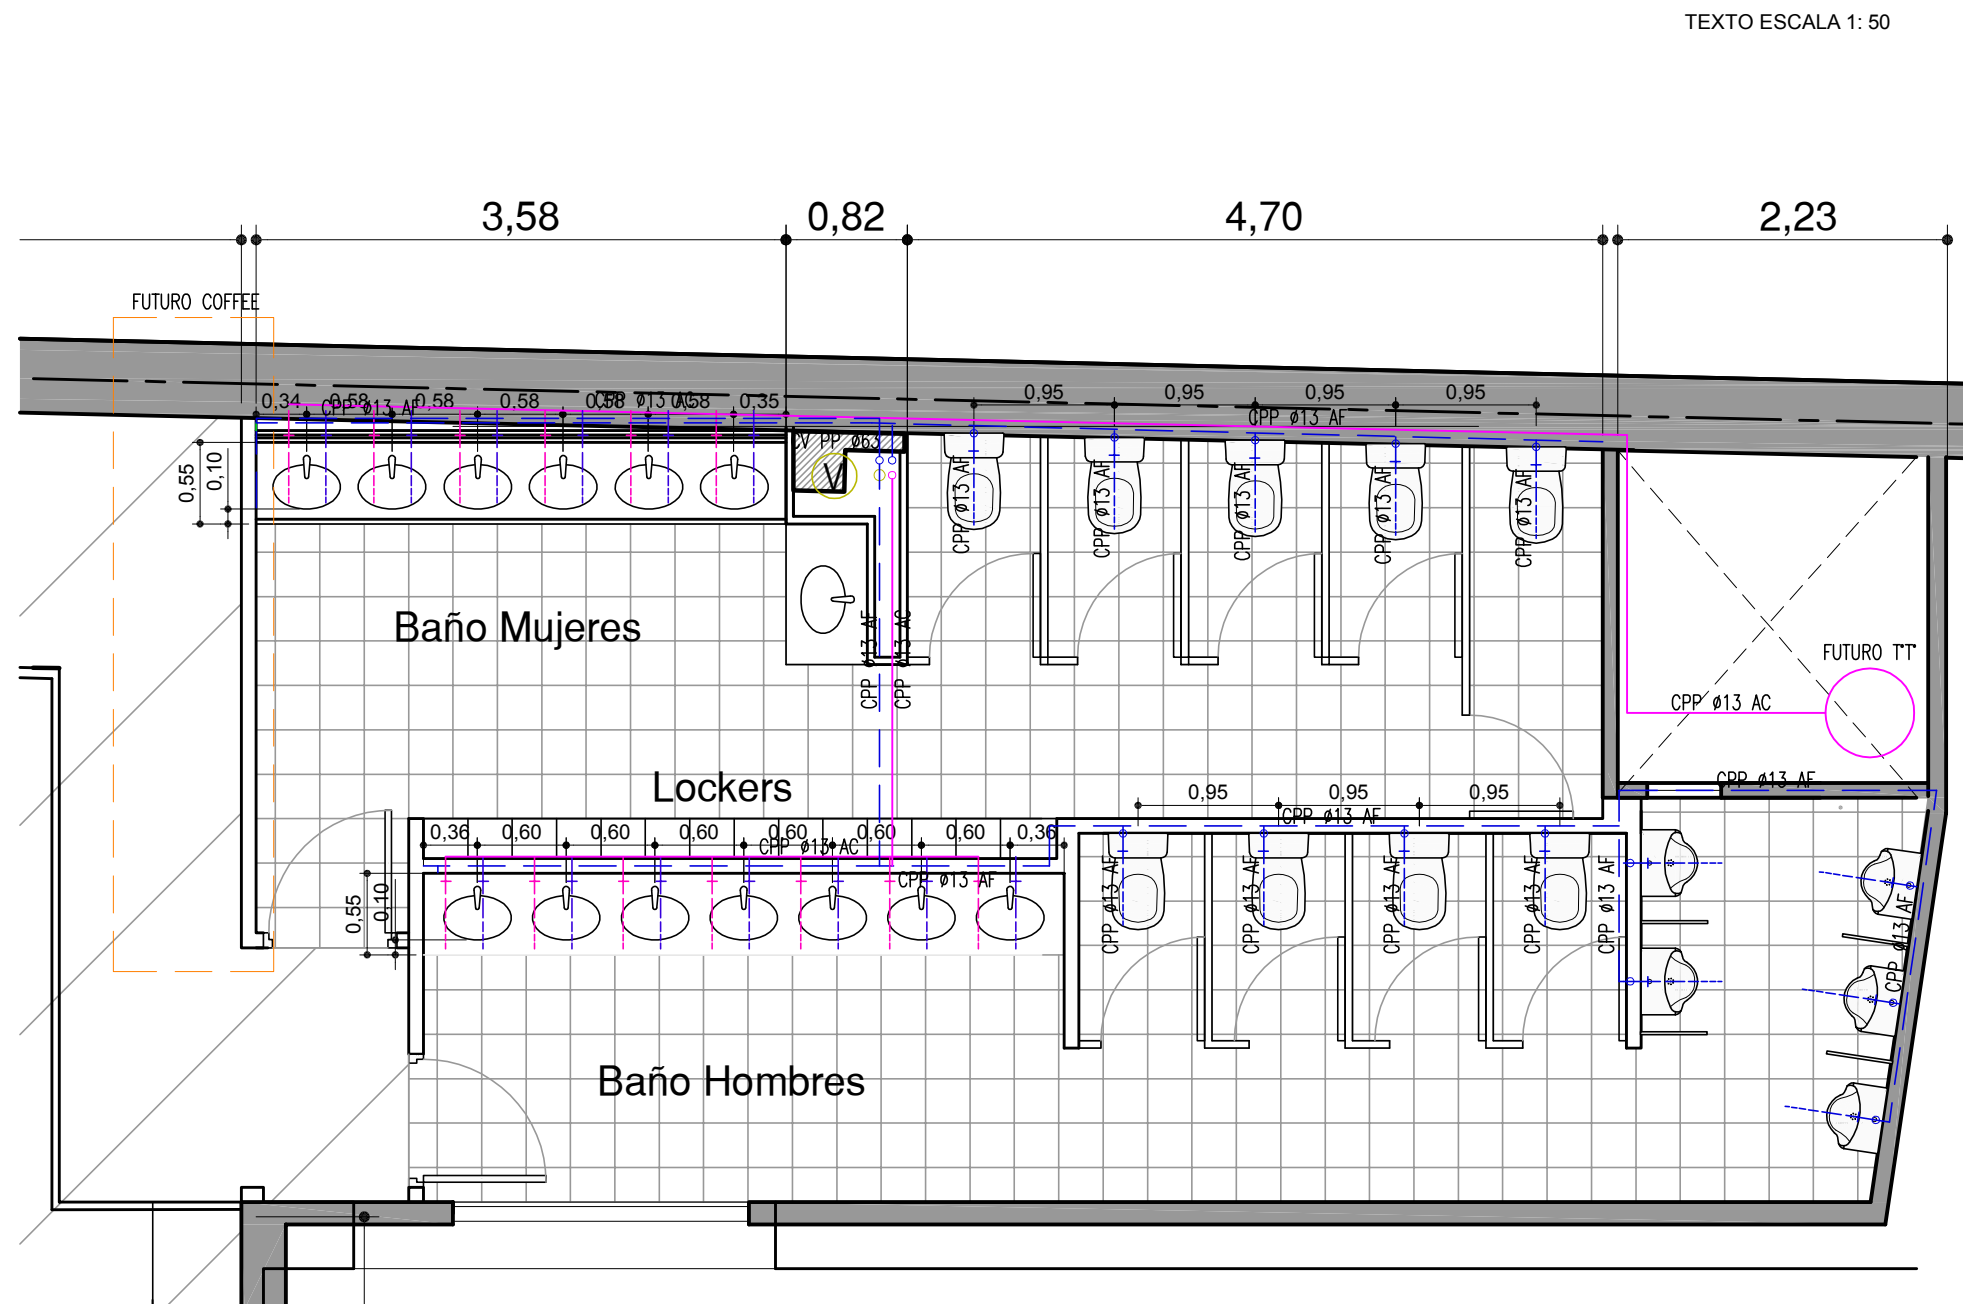

UBICACION: PIEDRAS 1464 - 2°
 PLANO: AGUA FRIA - AGUA CALIENTE
 ESCALA: 1:50
 FECHA: 19 marzo 2013
 PROYECTISTA:
 ARCHIVO: BGH_PDR1464_P02-SAN-AGU_V01.DWG
 XREF: BGH_PDR_BAS_P02-01_V01.DWG

NOTAS:
MEDIDAS A VERIFICAR EN OBRA

El proyecto y el diseño indicados en este plano son propiedad intelectual de Contract Rent S.A. Está prohibida su utilización total o parcial sin la expresa autorización escrita de la empresa.

contract
 CONTRACT ARGENTINA
 Tucumán 117 7º piso (C1049AAC)
 Buenos Aires . Argentina
 Tel. / Fax: (54-11) 4516-0722
 info@contract.com.ar
 www.contract.com.ar