


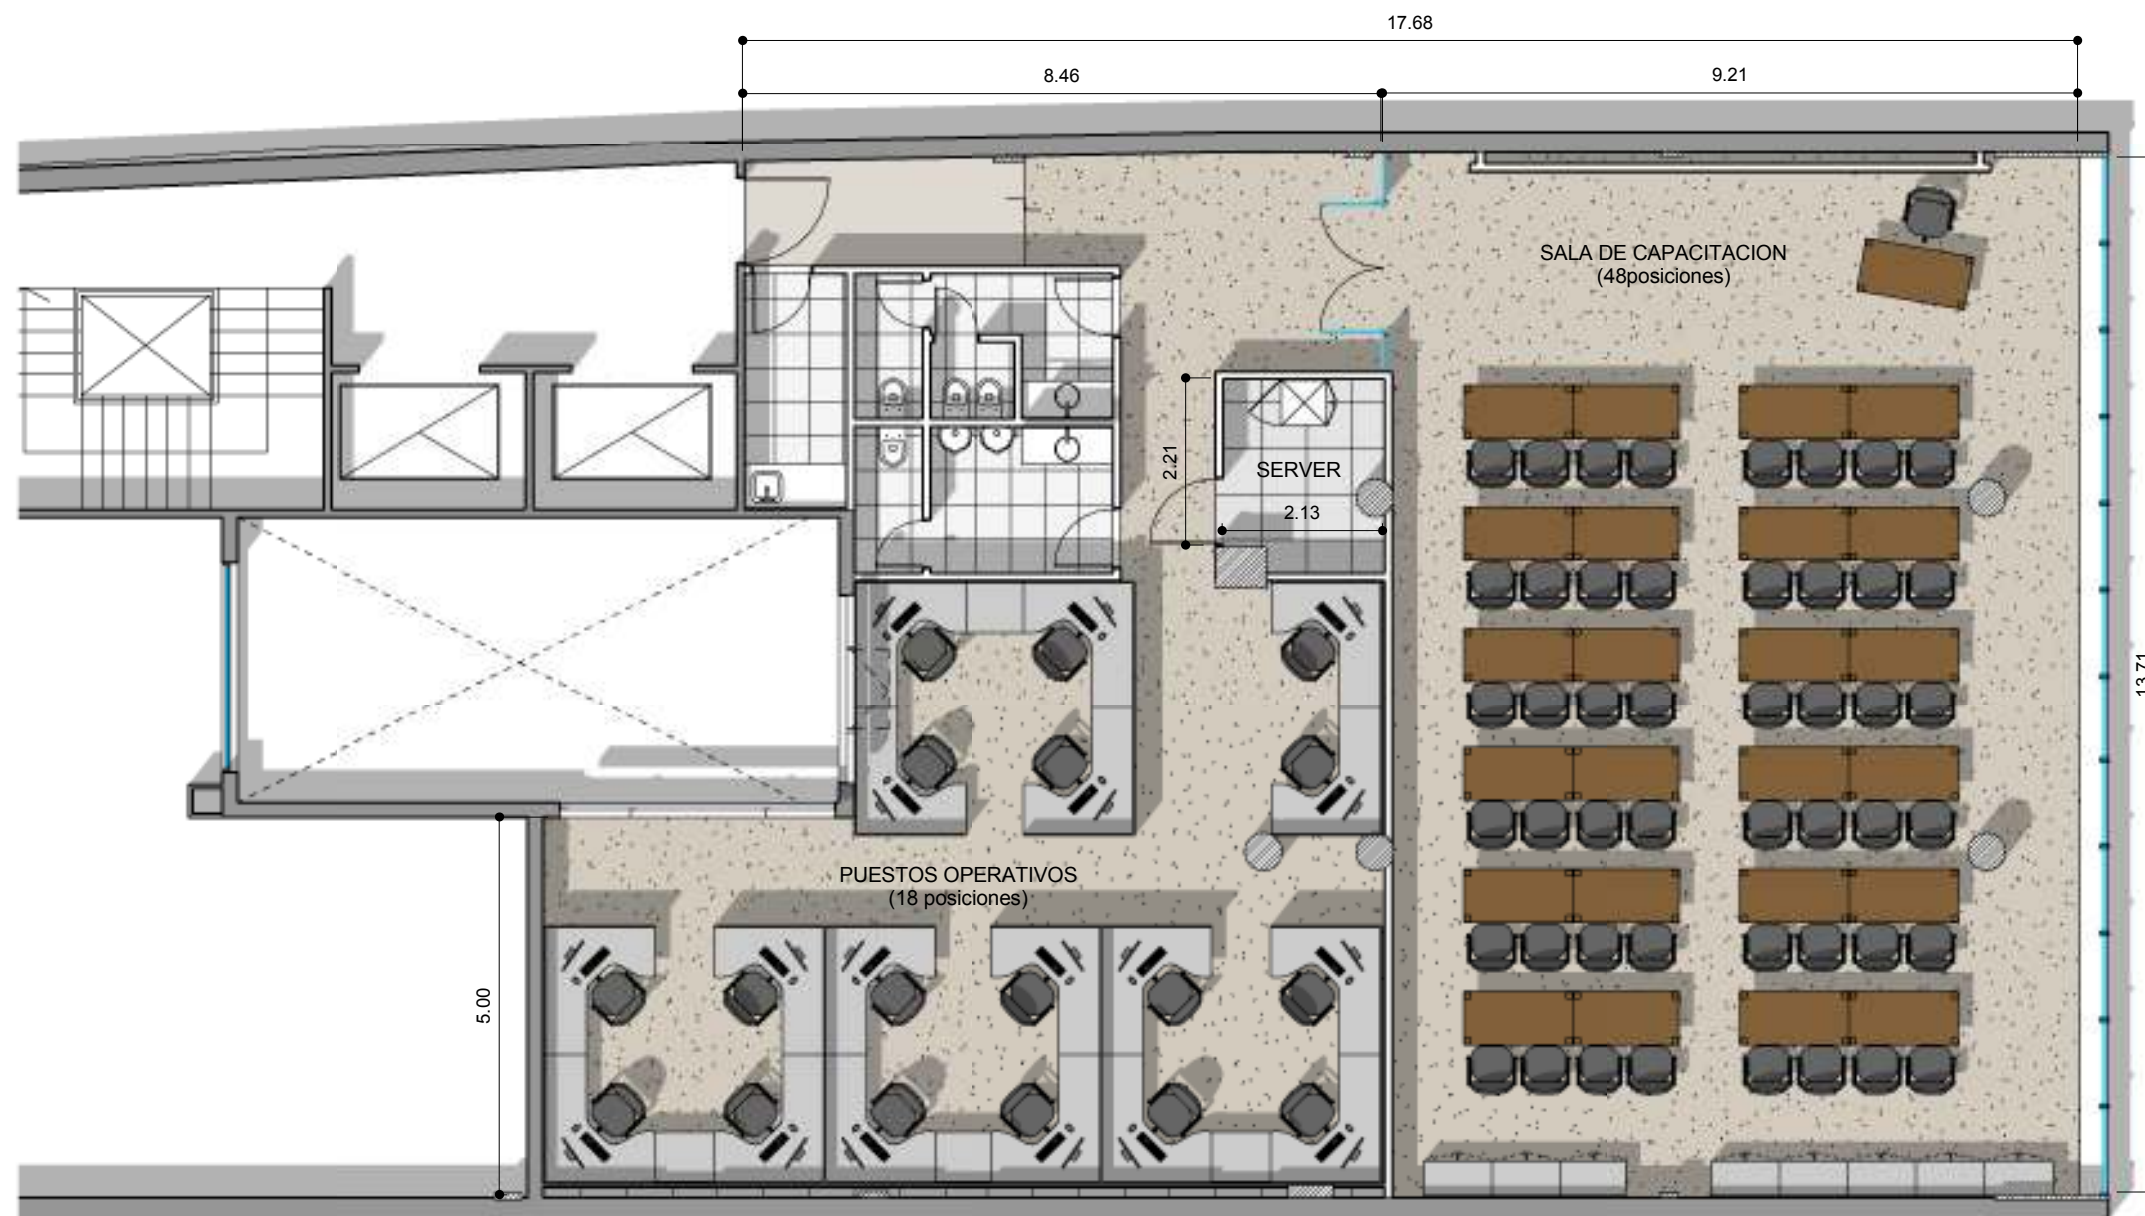

SAMSUNG

SAN MARTIN 629 - 1° PISO

EQ
1.2

PLANO LAYOUT EQUIPAMIENTO
 ESCALA
 FECHA 29.01.2013
 PROYECTISTA OC
 NOTAS

Todas las medidas se verificarán en obra.

El proyecto y el diseño indicados en este plano son propiedad intelectual de Contract Rent S.A. Está prohibida su utilización total o parcial sin la expresa autorización escrita de la empresa.

contract Una empresa
 socias del grupo
 PLANET
 Espacios de Trabajo

Tucumán 117, Piso 7 (C1049AAC)
 Buenos Aires, Argentina
 Tel/Fax: 54.11. 4516.0722
 info@contract.com.ar
 www.contract.com.ar