


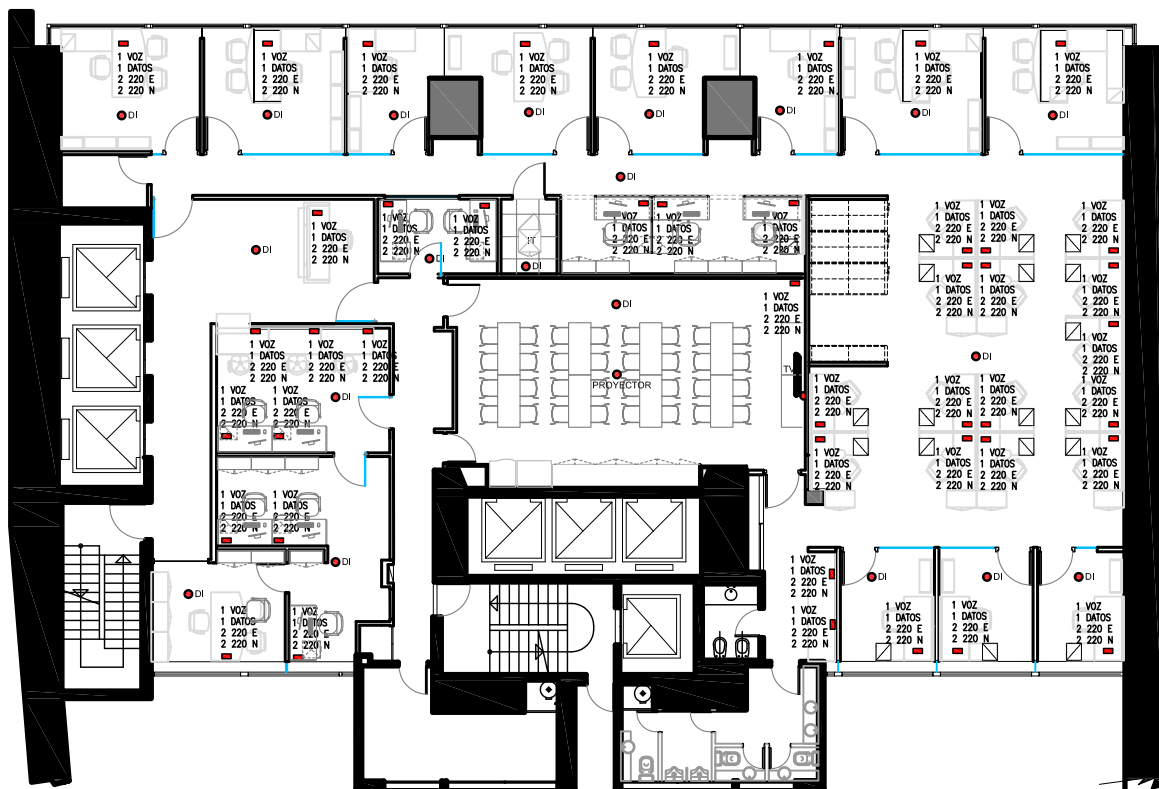

PLANO: PISODUCTOS PLANTA PISO 2°

ESCALA: 1:100

FECHA: 22.01.13

PROYECTISTA: C4

ARCHIVO: SM140-P2-PISODUCTOS

XREF: SM140-P2-BA

NOTAS: APTO COTIZACION

TODAS LAS MEDIDAS SE VERIFICARAN EN OBRA

El proyecto y el diseño indicados en este plano son propiedad intelectual de Contract Rent S.A. Esta prohibido su utilización total o parcial sin la expresa autorización escrita de la empresa.

contract

CONTRACT ARGENTINA
Tucuman 117 7° Piso - (C1048AAC)
Buenos Aires - Argentina
Tel. / Fax : 54 (11) 4516-0722
info@contract.com.ar
www.contract.com.ar