


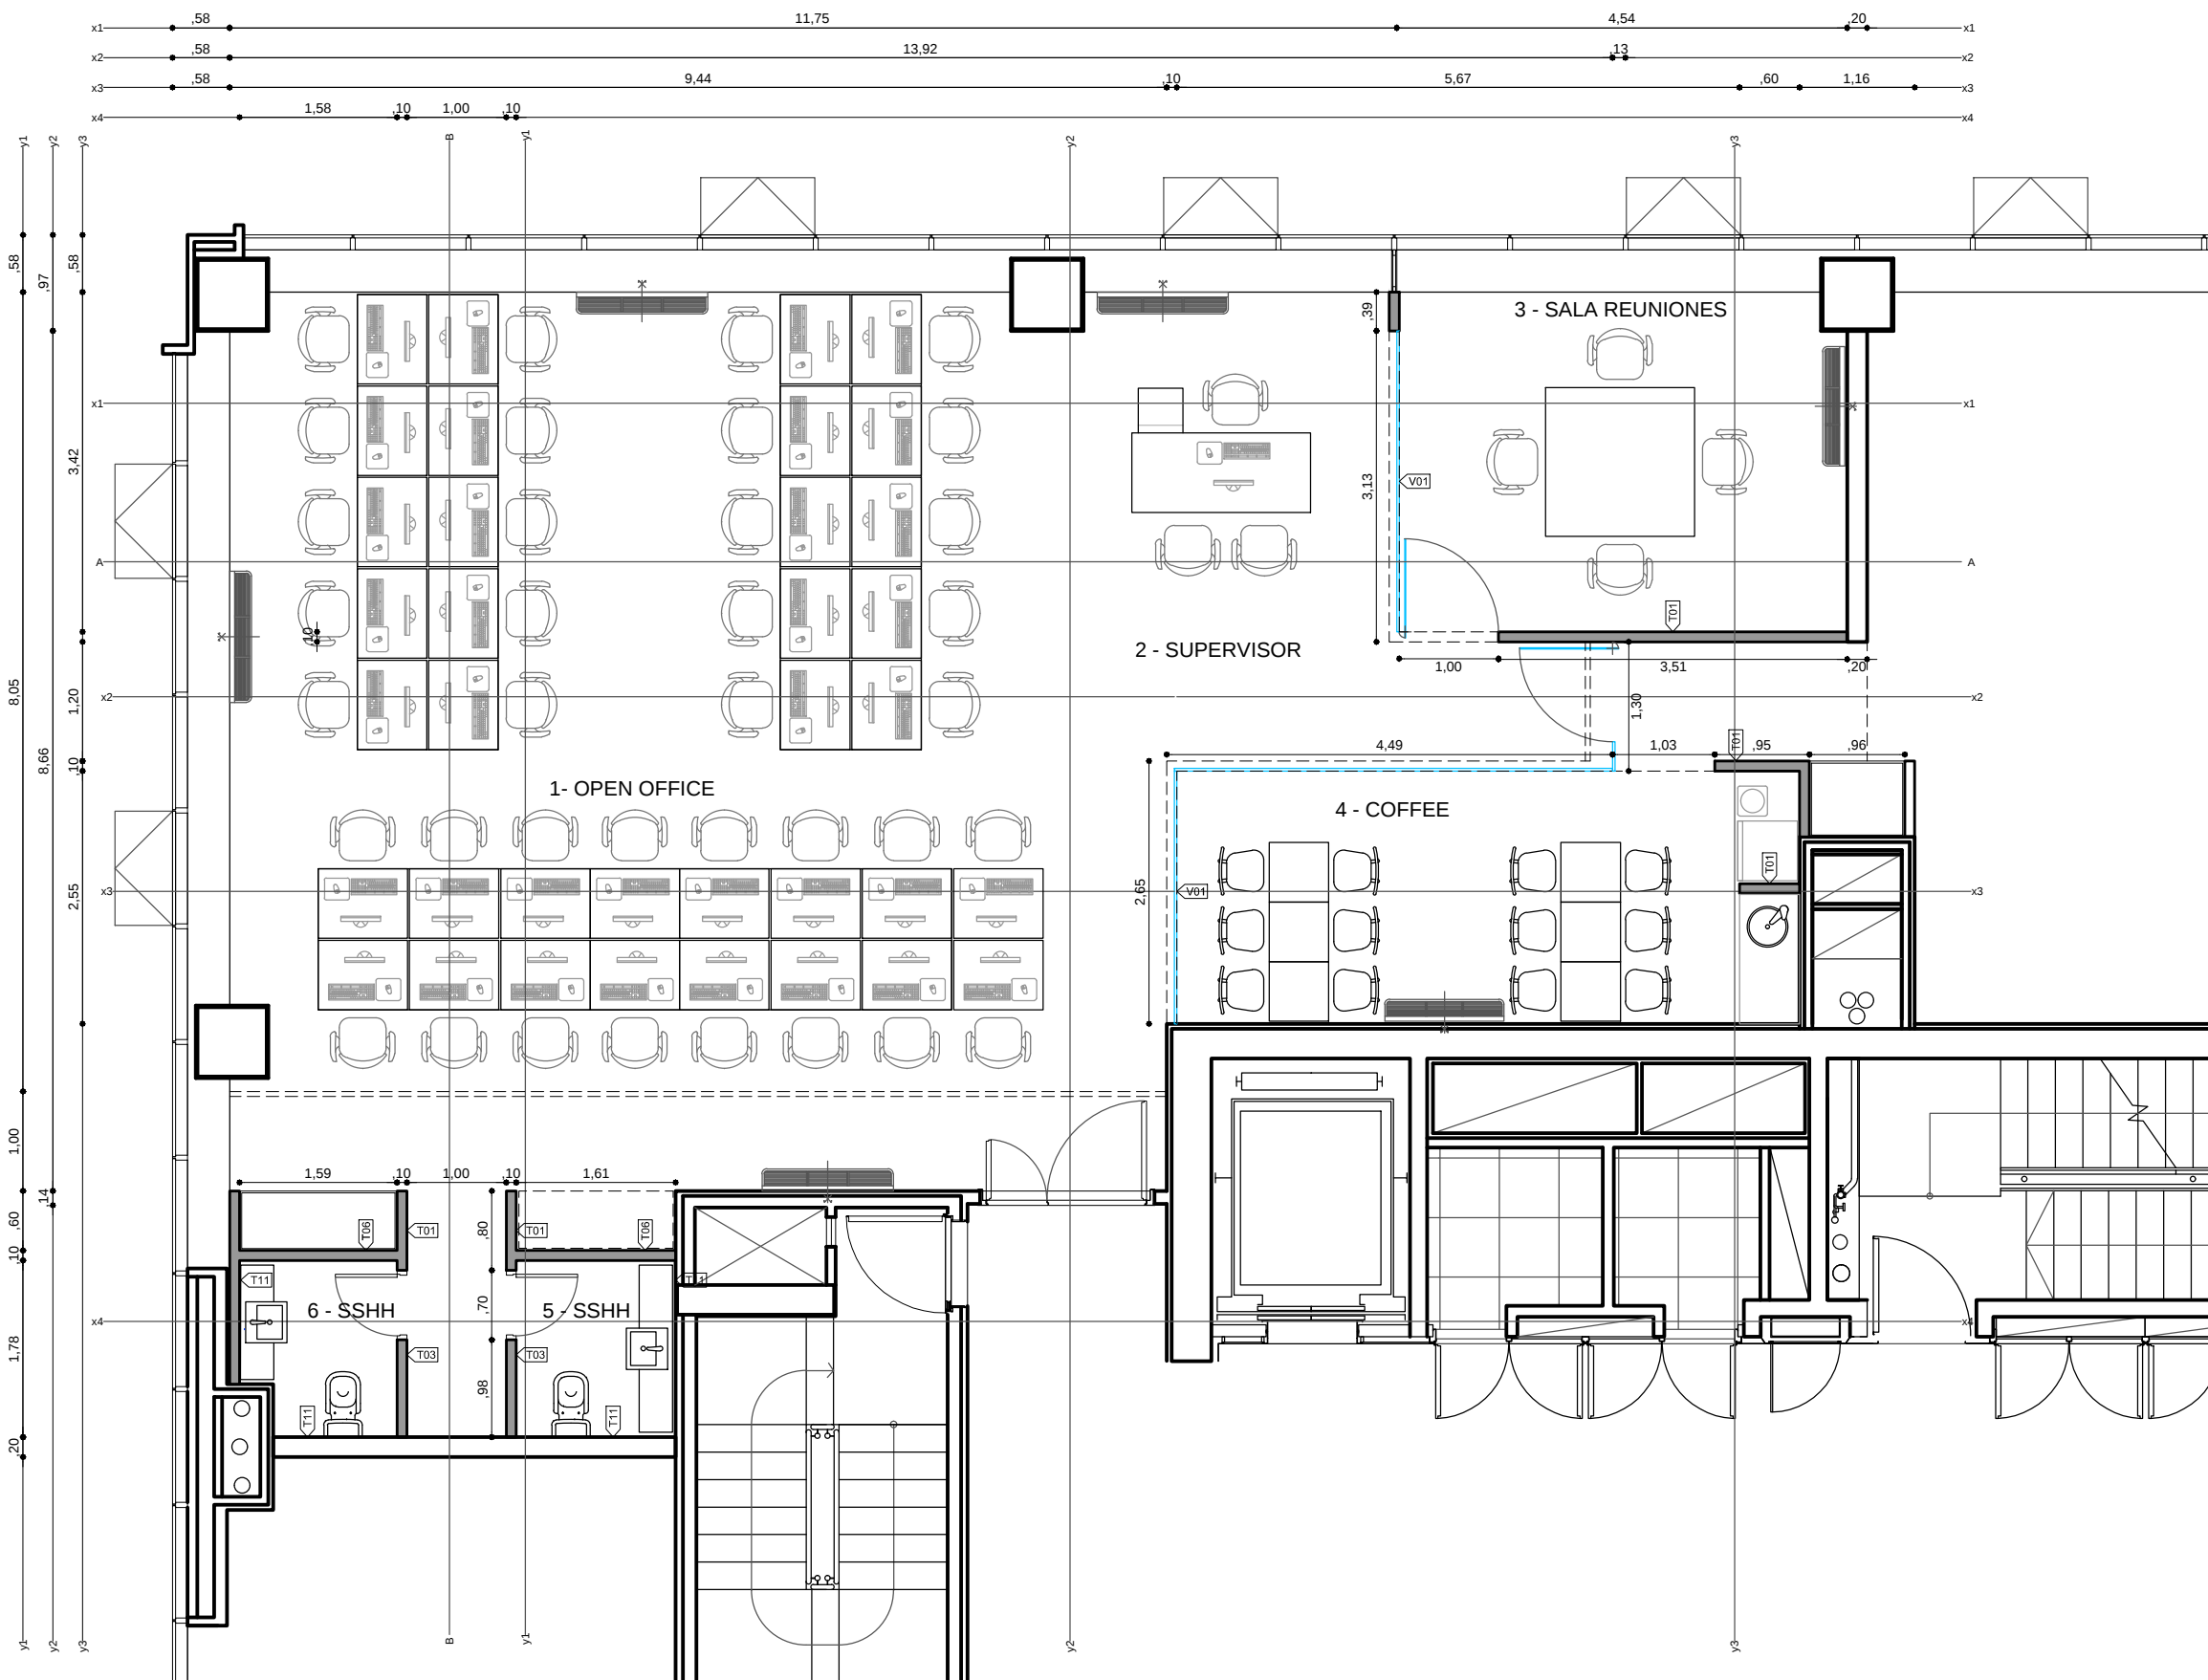

REFERENCIAS TERMINACIONES	
LOCAL 1-2-3	
PISO	Alfombra modular sobre piso técnico
PARED	Enduido y pintura
ZÓCALO	Polipropileno h=5cm
CIELORRASO	Losa pintada
LOCAL 4	
PISO	Vinílico sobre piso técnico
PARED	Enduido y pintura
ZÓCALO	Polipropileno h=5cm
CIELORRASO	Losa pintada / cenefa yeso perimetral
LOCAL 5 - 6	
PISO	Pocelanato
PARED	Enduido y pintura
ZÓCALO	--
CIELORRASO	Yeso enduido y pintado

REFERENCIAS TABIQUES Y VIDRIOS	
T01	SIMPLE PLACA BLANCA (con aislación / e=10cm / h=piso téc. a ciellorr.)
T02	DOBLE PLACA BLANCA (con aislación / e=12cm / h=piso téc. a ciellorr.)
T03	SIMPLE PLACA VERDE (con aislación / e=10cm / h=piso téc. a ciellorr.)
T04	SIMPLE PLACA ROJA (con aislación / e=10cm / h=losa a losa)
T05	DOBLE PLACA ROJA (con aislación / e=12cm / h=losa a losa)
T06	SIMPLE PLACA BLANCA/VERDE (con aislación / e=10cm / h=piso téc. a ciellorr.)
T07	SIMPLE PLACA BLANCA/ROJA (con aislación / e=10cm / h=piso téc. a ciellorr.)
T08	SIMPLE PLACA VERDE/ROJA (con aislación / e=10cm / h=piso téc. a ciellorr.)
T09	MEDIO FORRO PLACA BLANCA (con aislación / e=5cm / h=piso téc. a ciellorr.)
T10	MEDIO FORRO PLACA BLANCA (con aislación / e=8,5cm / h=piso téc. a ciellorr.)
T11	MEDIO FORRO PLACA VERDE (con aislación / e=5cm / h=piso téc. a ciellorr.)
T12	DOBLE PLACA BLANCA/VERDE (con aislación / e=12cm / h=piso téc. a ciellorr.)
V01	PANEL VIDRIO LAMINADO ó TEMPLADO (e=5+5mm / h=piso téc. a ciellorr.)
V02	PANEL COVER GLASS BLANCO(e=5+5mm / h=hasta ciellorraso)
V03	PUERTA CORREDIZA VIDRIO
V04	COVER GLASS SOBRE TABIQUE DE YESO

UBICACION:	WTC FZ OF 1501
PLANO:	PLANTA ALBAÑILERIA
ESCALA:	1:50
FECHA:	16 ABRIL 2013
PROYECTISTA:	VDL
ARCHIVO:	1306--PE-AL-01
NOTAS:	

contract
CONTRACT GLOBAL SERVICES
World Trade Center Free Zone
Dr. Luis Bonavita 1294 of. 121
Tel: +598 2626 2321
info@contract.com.uy
www.contract.com.uy

El proyecto y el diseño indicados en este plano son propiedad intelectual de Awarthou S.A.
Está prohibido su utilización total o parcial sin la expresa autorización escrita de la empresa.