


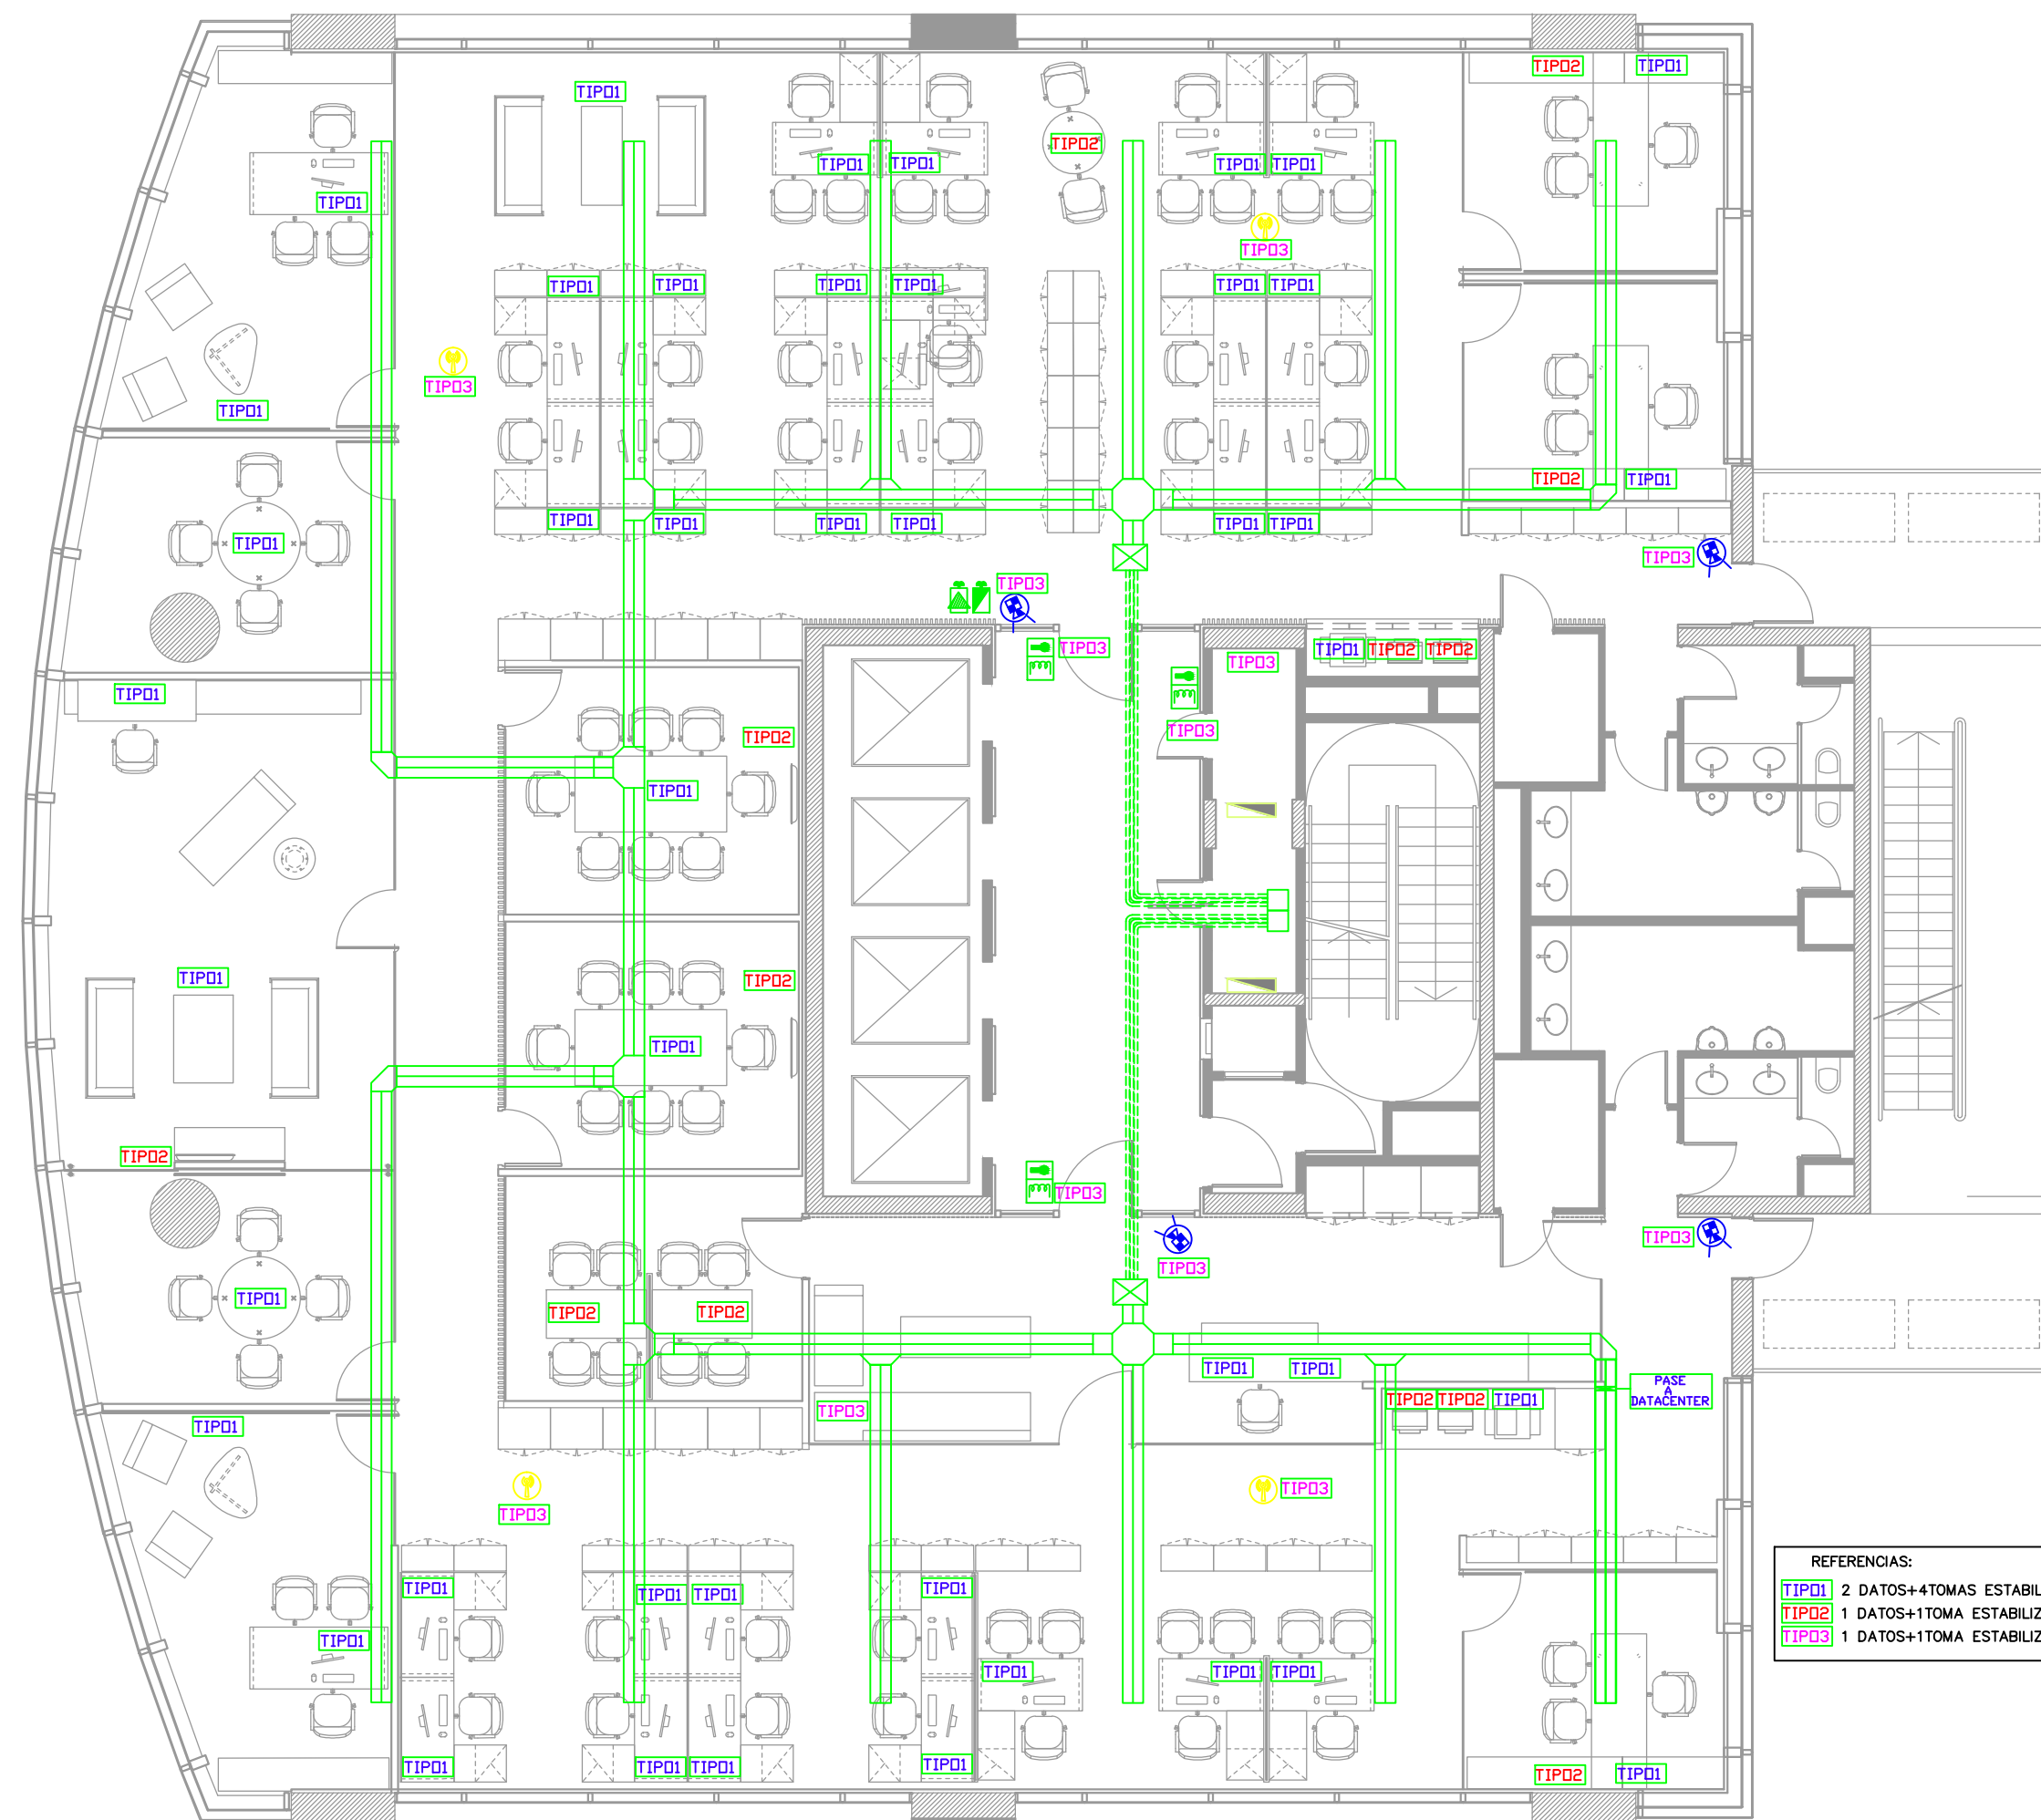

REFERENCIAS:	
TIP01	2 DATOS+4TOMAS ESTABILIZADOS+2 TOMAS COMUNES
TIP02	1 DATOS+1TOMA ESTABILIZADO+2 TOMAS COMUNES
TIP03	1 DATOS+1TOMA ESTABILIZADO

BAUSCH + LOMB

**EDIFICIO PROA - AV.
LIBERTADOR 174 - PISO 13**

**VYD
V03**

PLANO INTST. ELECTRICAS -
VOZ Y DATOS
ESCALA 1 : 100
FECHA 13-03-2013
PROYECTISTA LB
NOTAS -

Todas las medidas se verificarán en obra.

El proyecto y el diseño indicados en este plano son propiedad intelectual de Contract Rent S.A. Está prohibida su utilización total o parcial sin la expresa autorización escrita de la empresa.

contract Una empresa
Espacios de Trabajo socia del grupo
PLANET

Tucumán 117, Piso 7 (C1049AAC)
Buenos Aires,
Argentina
Tel/Fax +54-11-4516-0722
info@contract.com.ar
www.contract.com.ar