


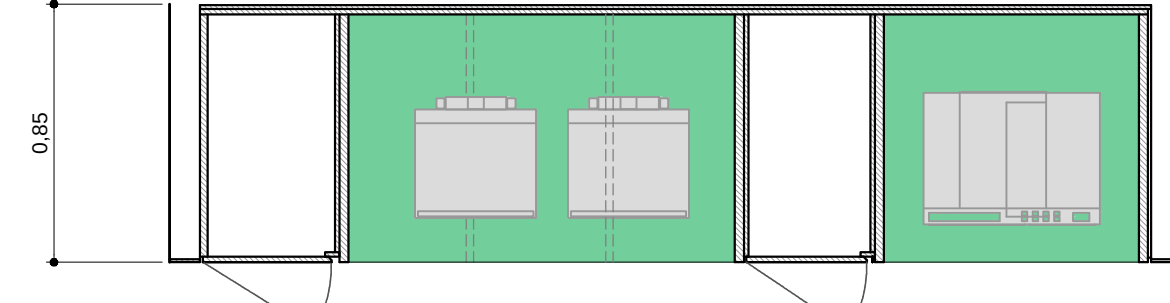
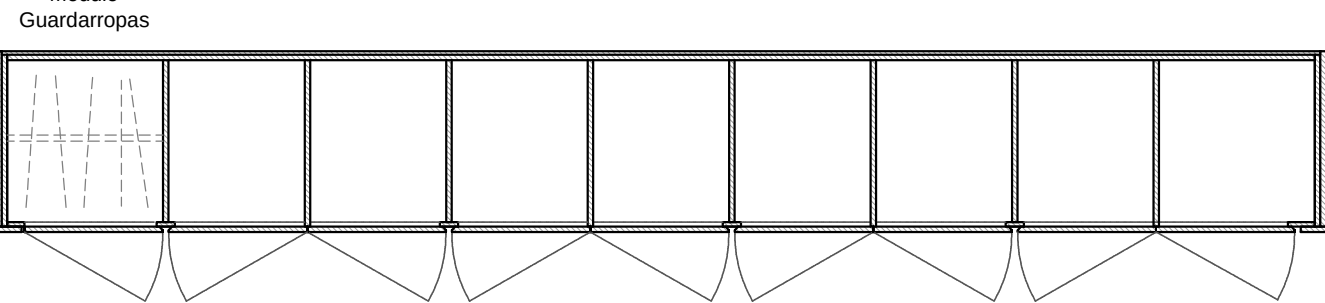
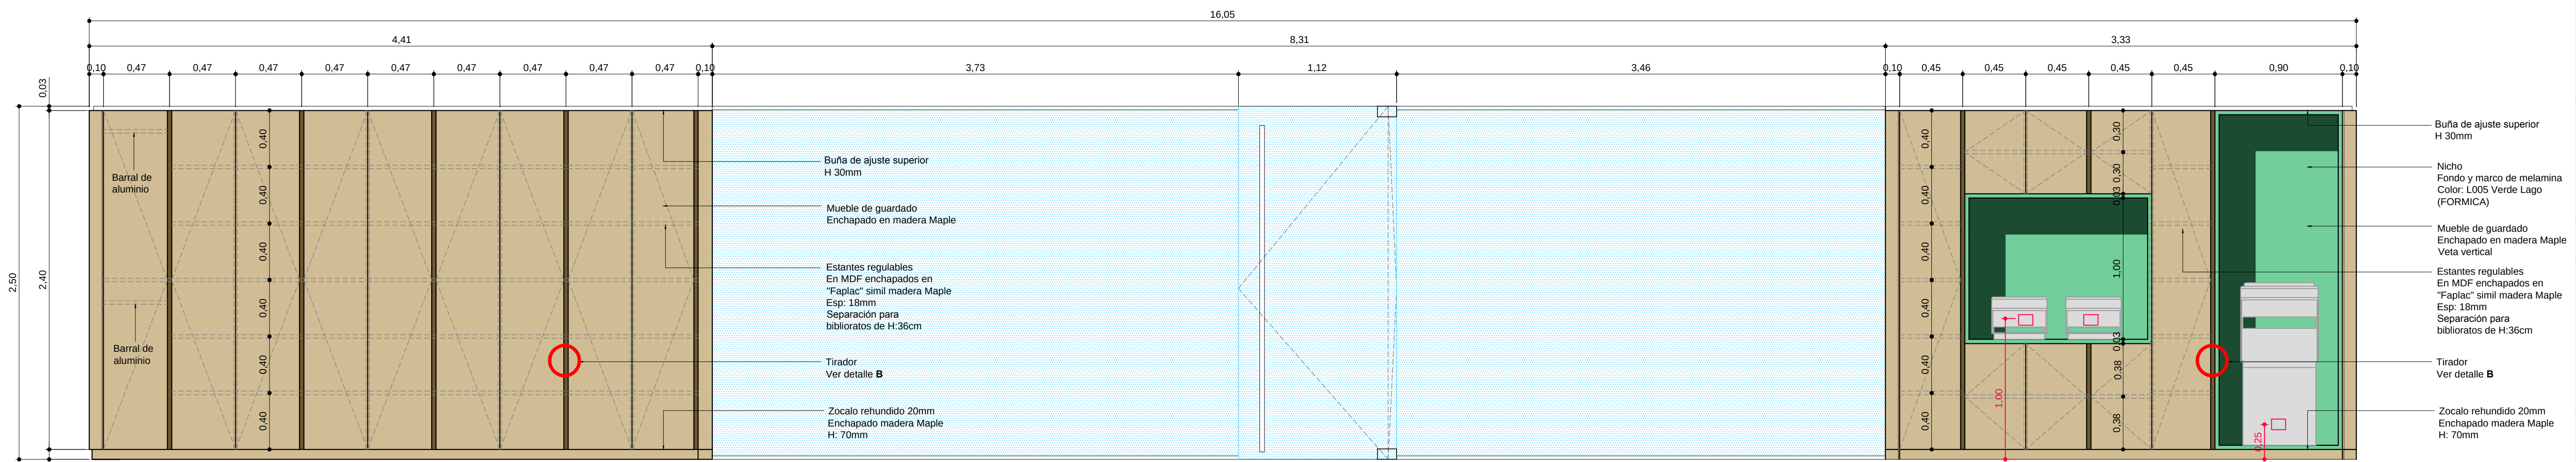
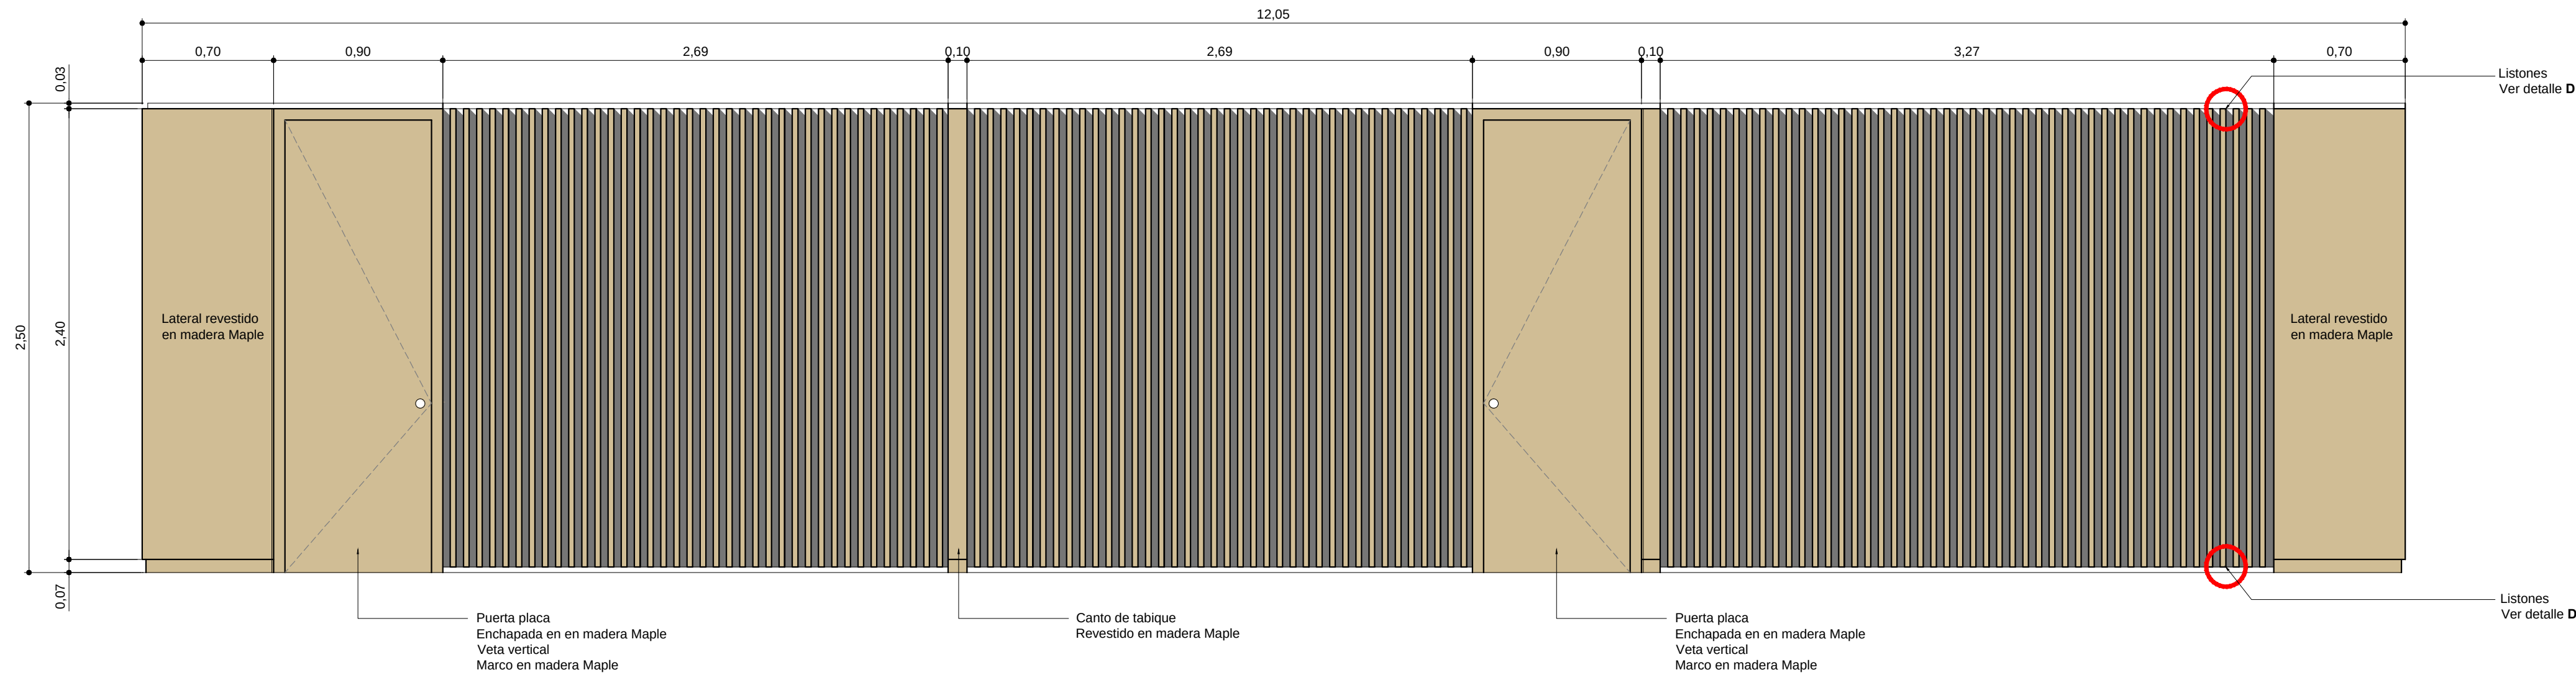
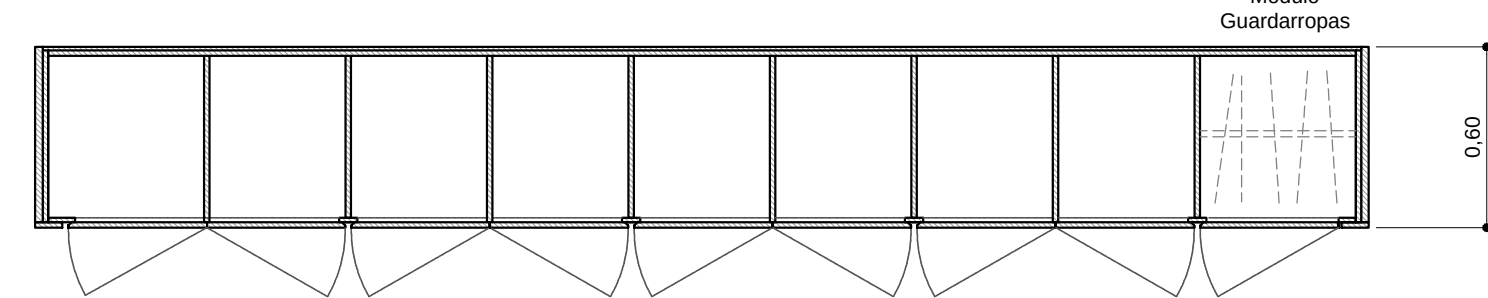
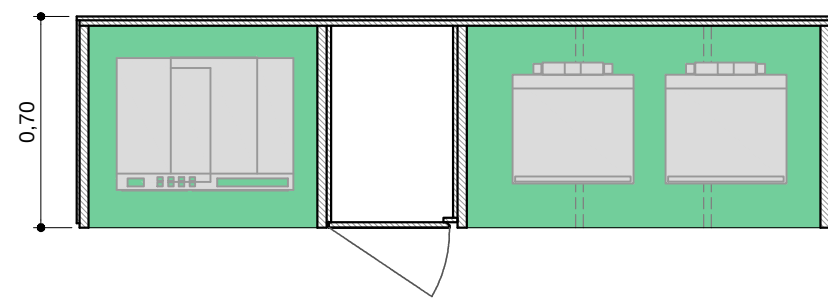


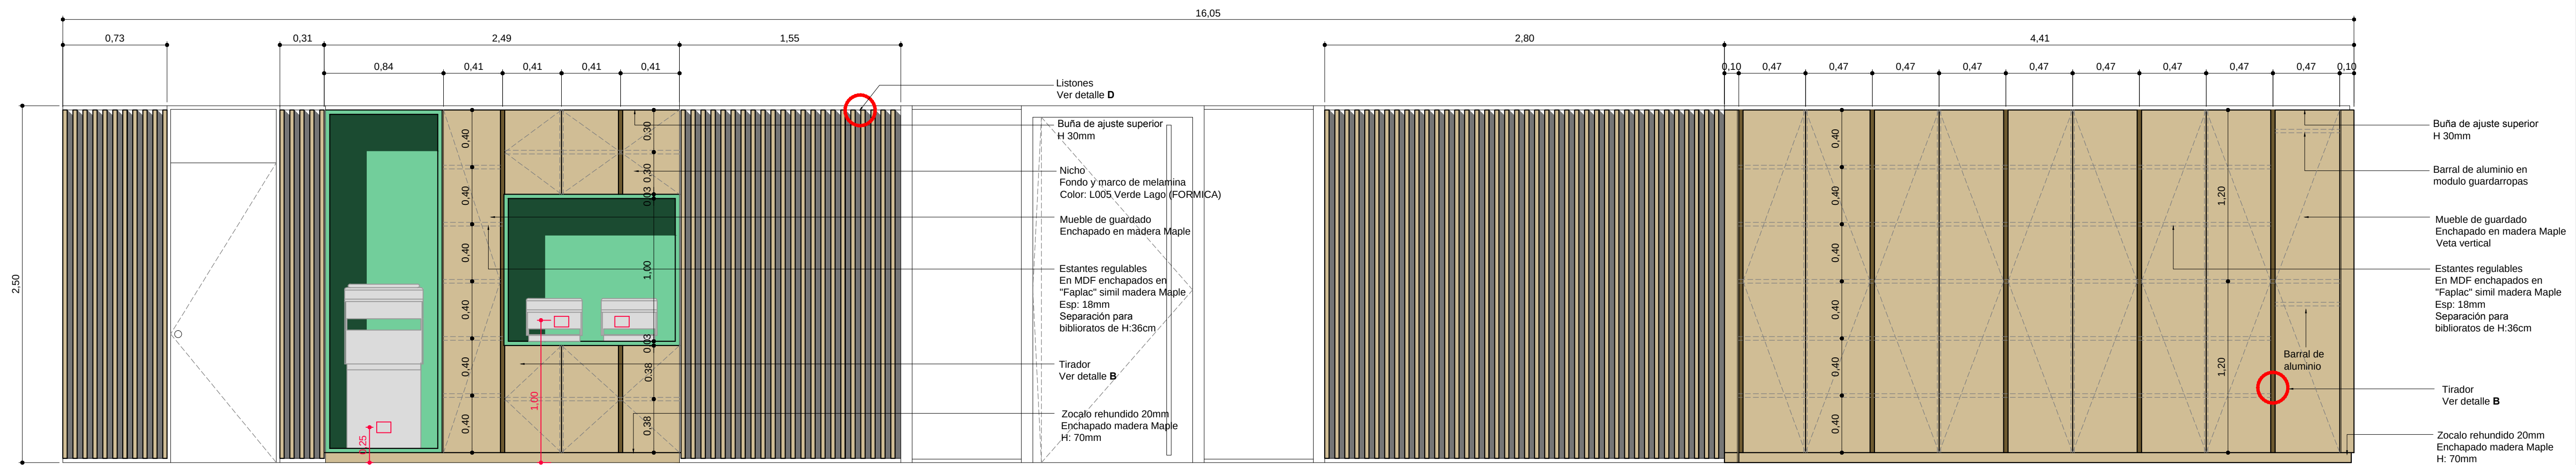


DETALLE B

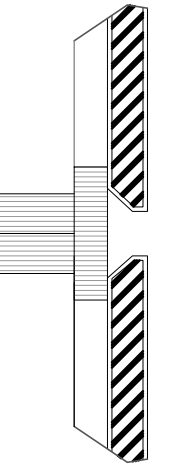

DETALLE C

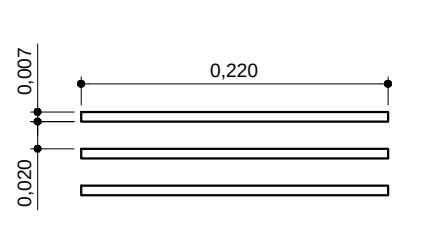

DETALLE D

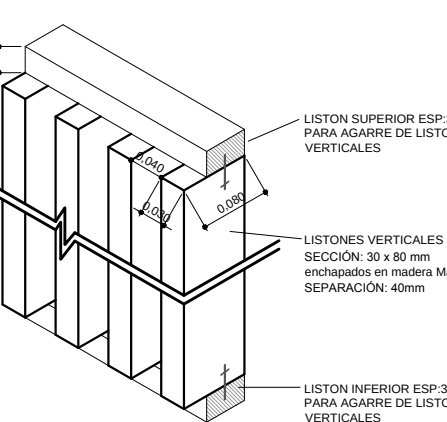

BAUSCH+LOMB

EDIFICIO PROA - AV. LIBERTADOR 174 - PISO 13-12 MUE M1

PLANO MUEBLE NUCLEO P13
ESCALA 1 : 25
FECHA 21-12-2012
PROYECTISTA LB
NOTAS

Todas las medidas se verificarán en obra.

El proyecto y el diseño indicados en este plano son propiedad intelectual de Contract Rent S.A. Está prohibida su utilización total o parcial sin la expresa autorización escrita de la empresa.

contract Una empresa socia del grupo PLANNET
Espacios de Trabajo
Tucumán 117, Piso 7 (C1049AAC)
Buenos Aires,
Argentina
Tel/Fax +54-11-4516-0722
info@contract.com.ar
www.contract.com.ar