


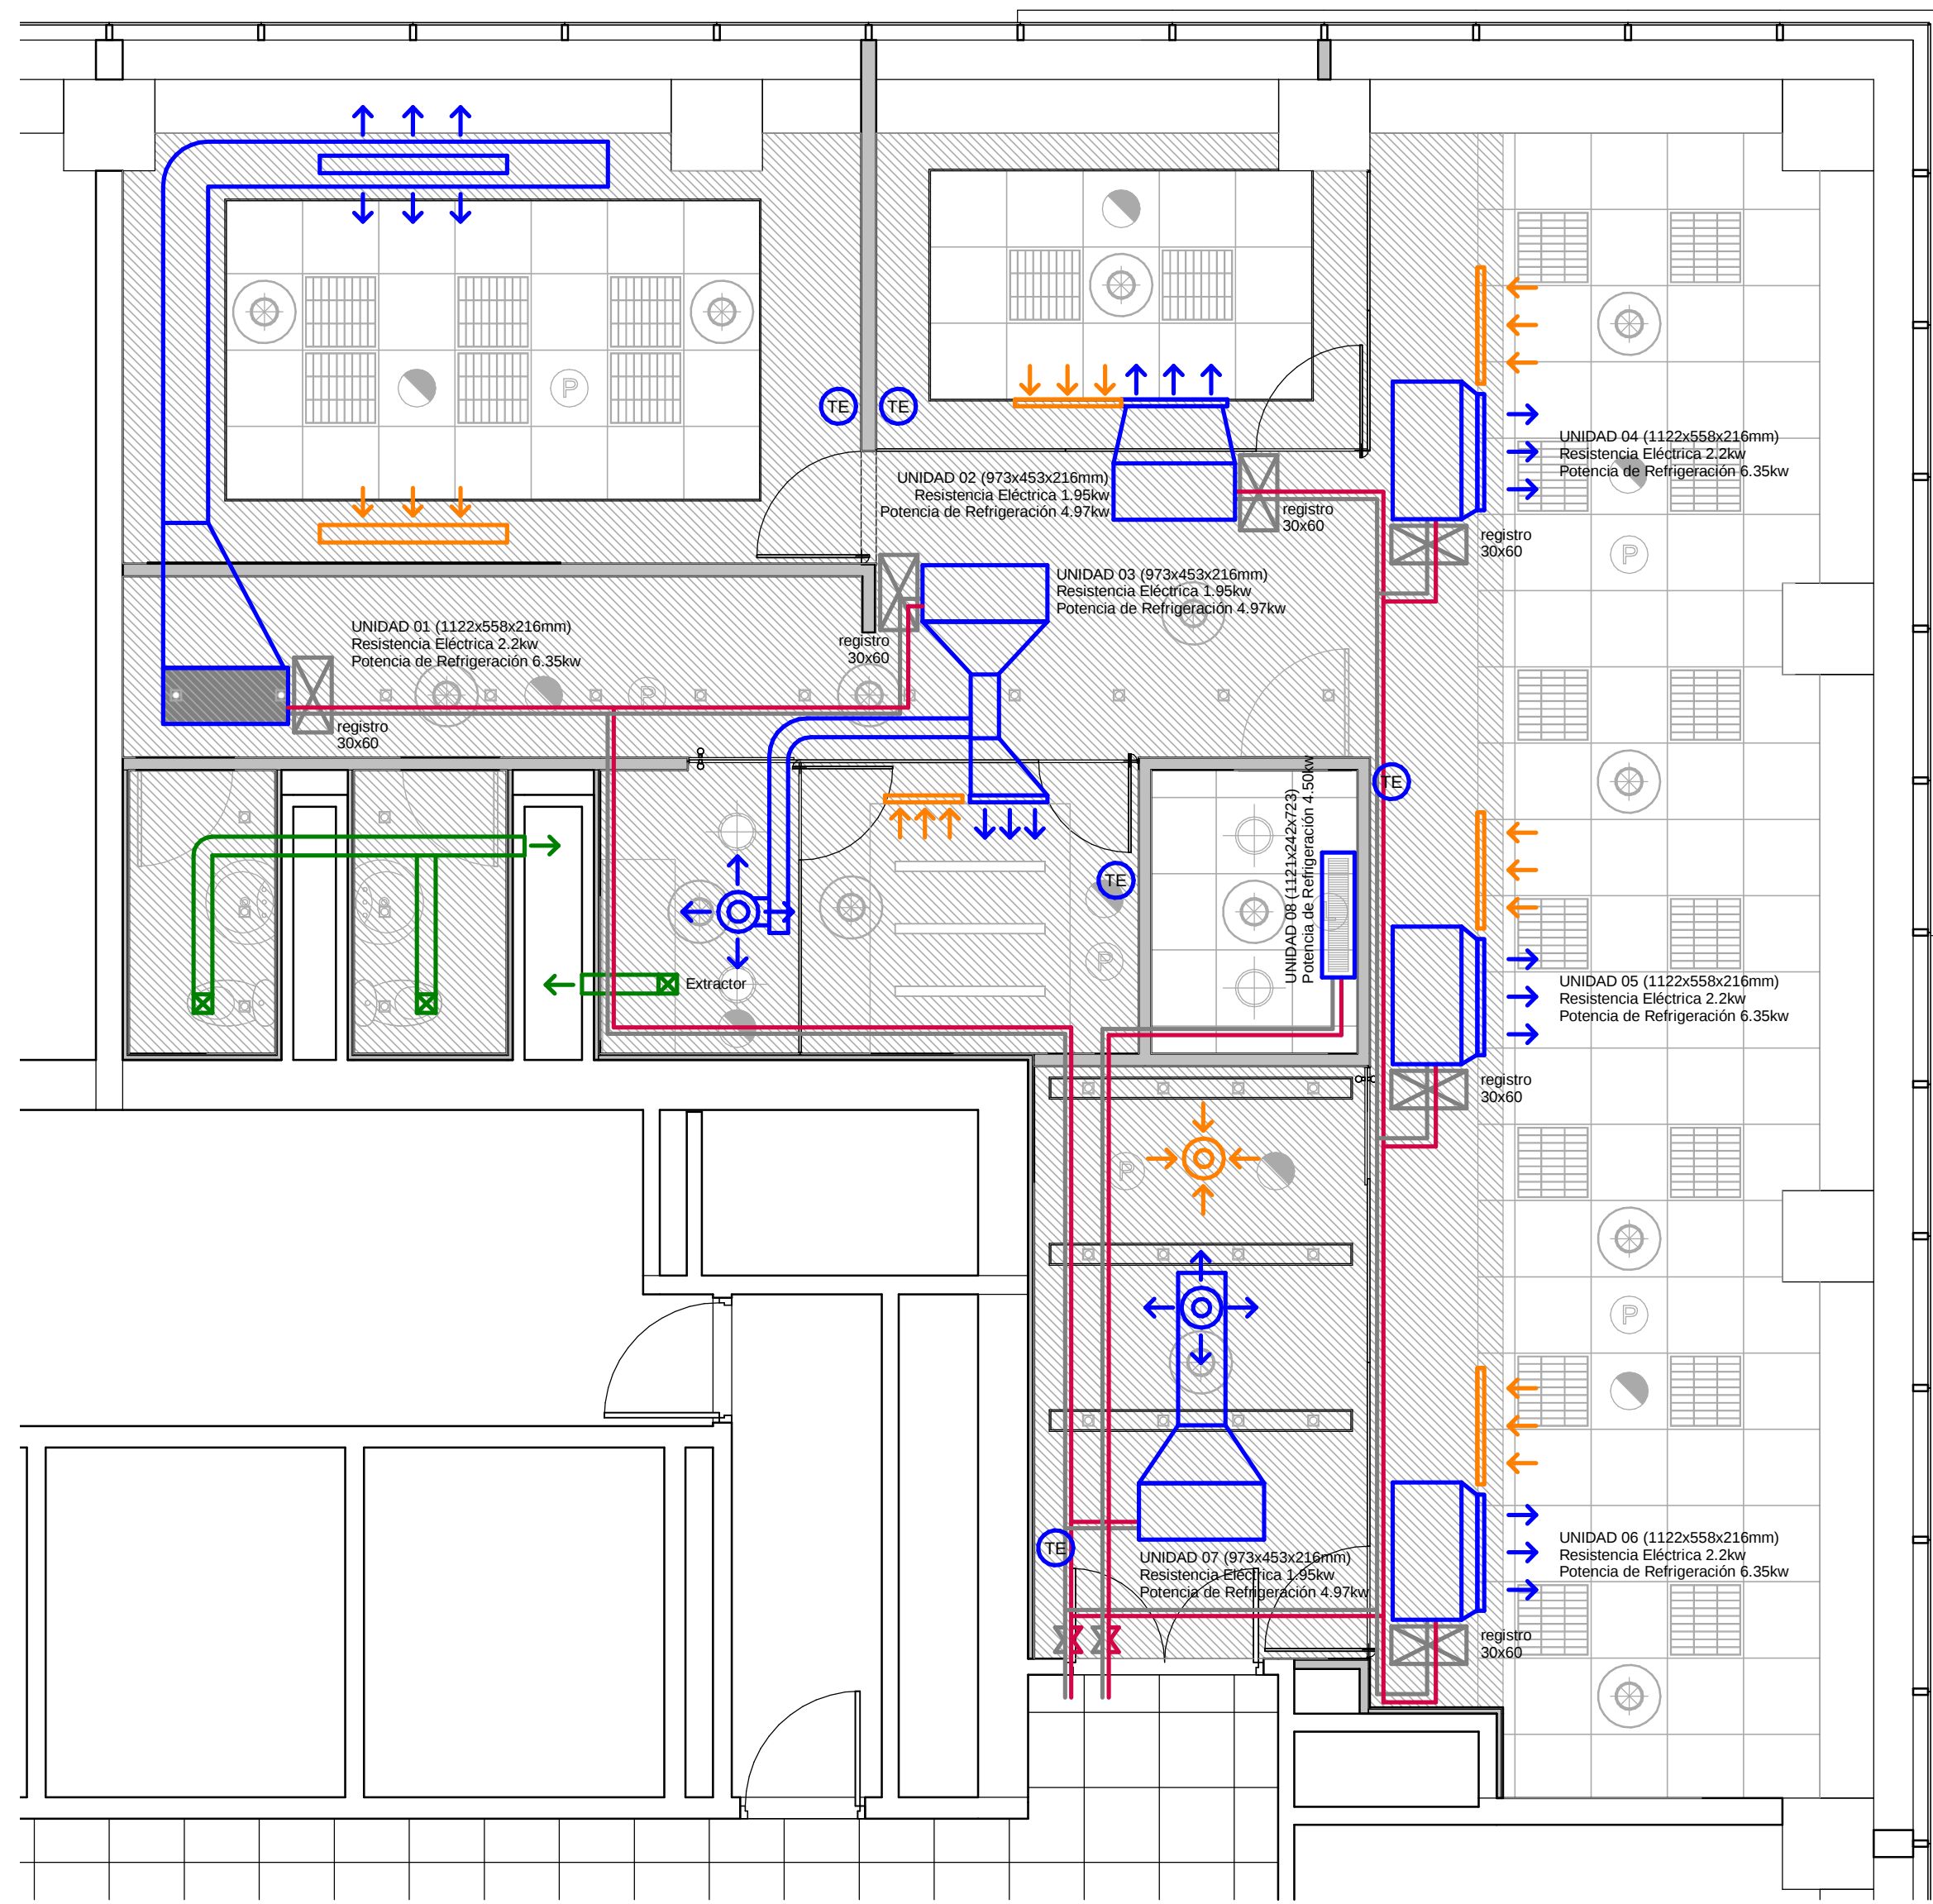

REFERENCIAS AIRE ACONDICIONADO

- Equipo de aire acondicionado nuevo
- Ductos de Inyección
- Retornos
- Ventilación
- Cañerías de abastecimiento
- Cañerías de retorno
- TE Termostato

WTC TORRE 4 OF.1905
OBRA 1316

IT
4.1

PLANO Aire Acondicionado
ESCALA 1:50
FECHA 17/07/2013
REVISIÓN
PROYECTISTA GC
APROBADO POR
Todas las medidas se verificarán en obra.

El proyecto y el diseño indicados en este plano son propiedad intelectual de Artvix S.A. Está prohibida su utilización total o parcial sin la expresa autorización escrita de la empresa.