


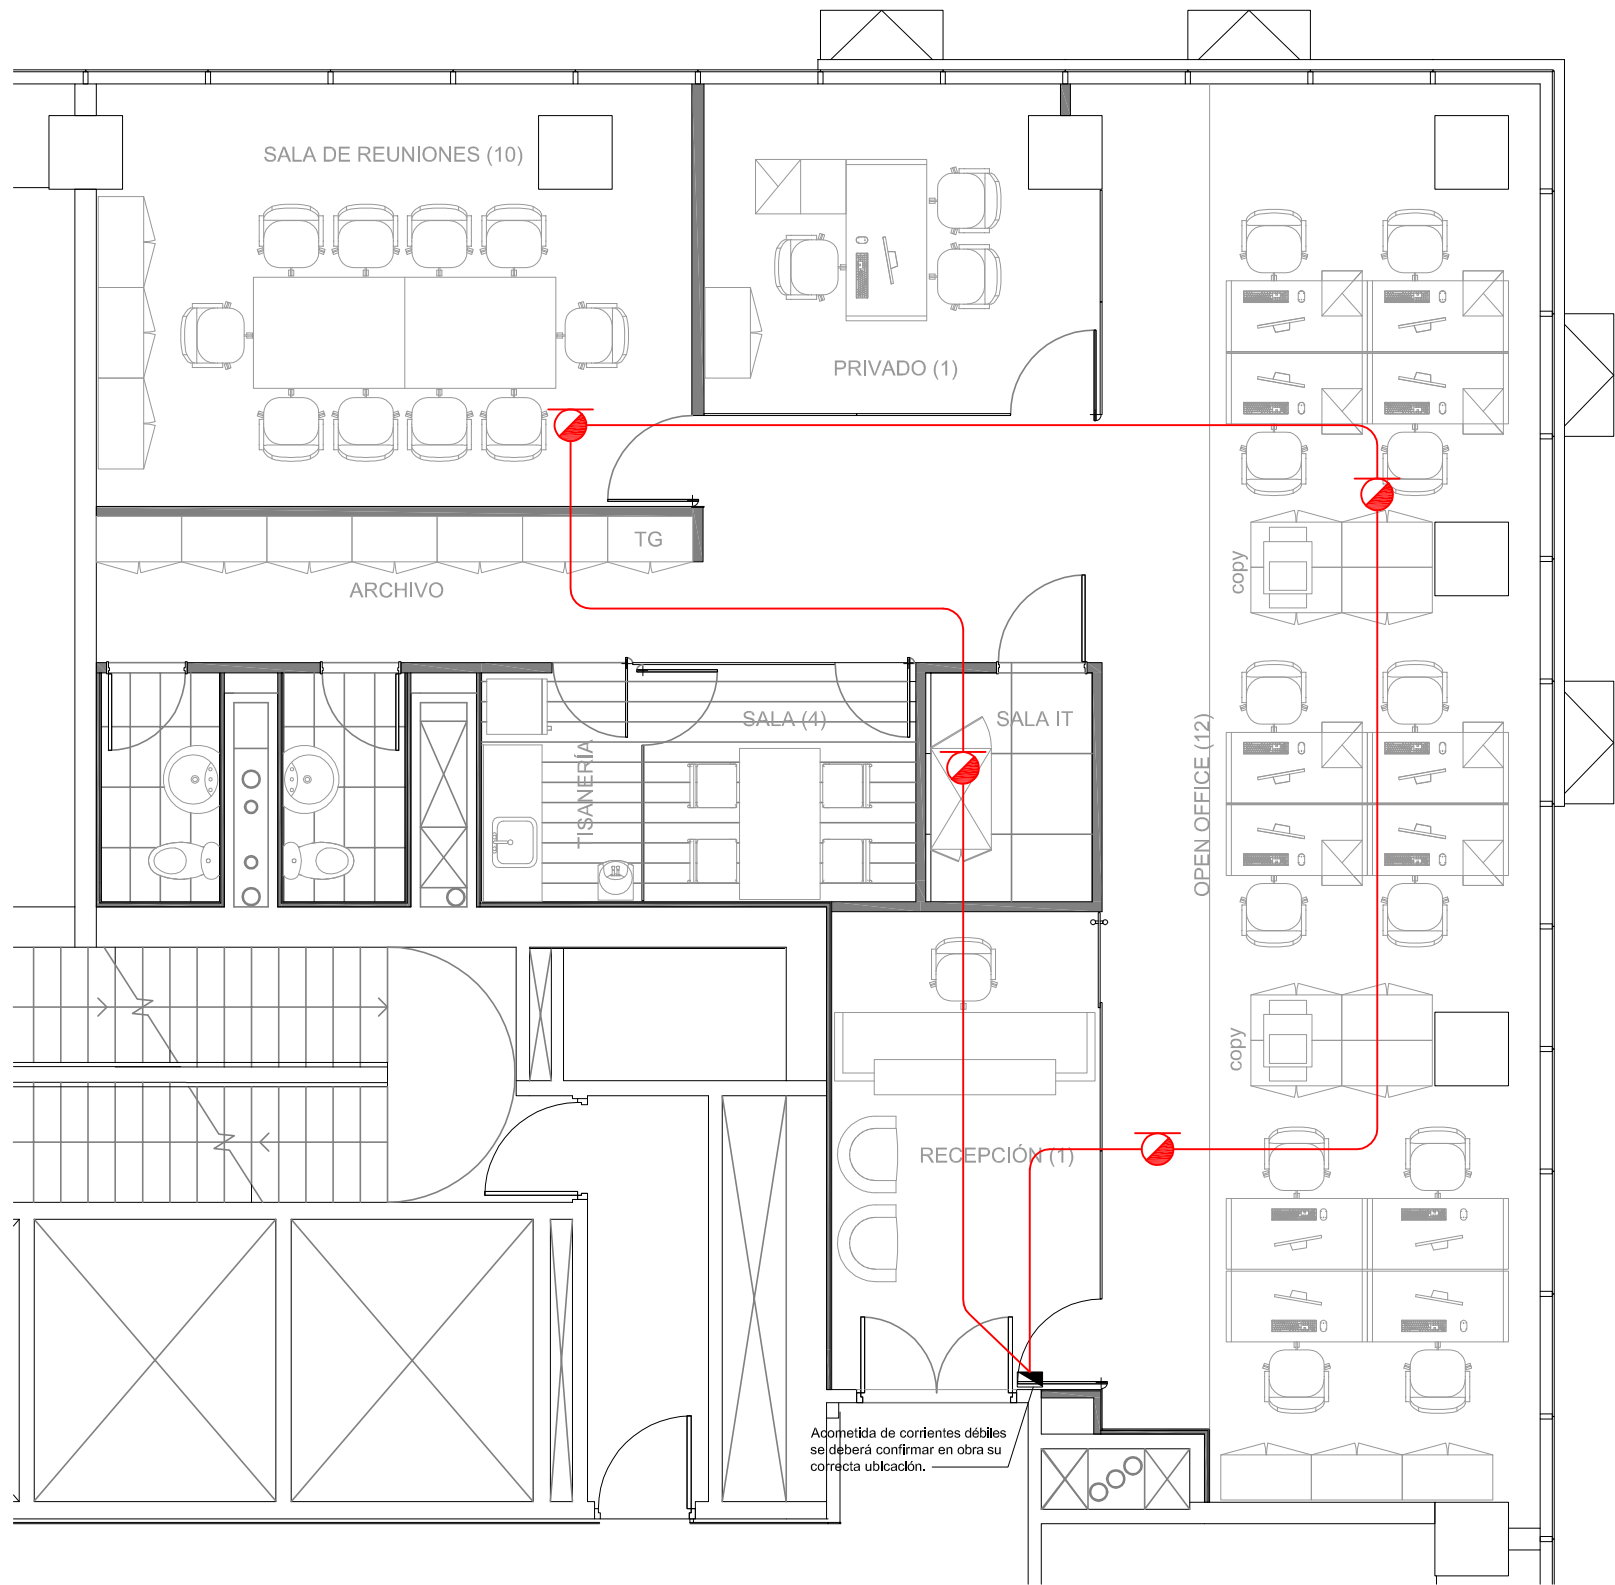

Sistema de Detección y Aviso de Incendio		
1		Detector de humo fotoeléctrico, Marca Notifier, modelo FSP 851 montado en base B501 Ubicado en ambiente
2		Detector de humo fotoeléctrico, Marca Notifier, modelo FSP 851 montado en base B501 Ubicado sobre cielorraso,
3		Detector de humo fotoeléctrico, Marca Notifier, modelo FSP 851 montado en base B501 Ubicado bajo piso elevado,
4		Parlante Marca Notifier, modelo SPCWV Ubicado en cielorraso,
5		Canalización de incendio ambiente y sobre cielorraso,
6		Canalización incendio bajo piso técnico
7		Canalización de audio evacuación
8		Acometida de SDAI
NOTA1: LAS CANALIZACIONES MINIMAS SERAN Ø 25 mm SALVO INDICACION EN PLANO.		
NOTA2: SE DEJARAN REGISTROS IMPECIONABLES CADA 15 METROS Y EN CADA CAMBIO DE DIRECCION DE CAÑERIA.		
NOTA3: NO SE ACEPTARAN POR NINGUN CONCEPTO USOS DE CODOS NO IMPECIONABLE.		
NOTA4: SE DEBE SUMINISTRAR CON LA CANALIZACION CAÑO CORRUGADO METALICO FLEXIBLE, FORRADO CON PVC, Ø 25 mm PARA ACOMETIDA FINAL.		
NOTAS: CABLEADOS SLC ESTILO 6 MODIFICADO (CON BASES DE AISLACION).		
NOTA6: CABLEADOS NAC (AUDIO) CLASE B, ESTILO Y.		
NOTA7: EN CASO DE QUE EL PISO TECNICO NO SEA DESMONTABLE SE DEBERA DEJAR PREVISTO UN REGISTRO PARA ACCESO A LOS DETECTORES BAJO PISO		

PROYECTO					
Protección Contra Incendio					
					
Obra					
WTC T4 - Of. 1905					
Lámina					
SISTEMA DE DETECCION Y ALARMA DE INCENDIO Bajo piso técnico.					
Nombre del Archivo					
1316-TE-DT-01.dwg					
Fecha					
15/07/2013					
CUADRO DE REVISIONES					
Revisión	Fecha	Descripción	Proy.	Dib.	Apr.
01	3/07/13	Proyecto	LP	LP	AI
Escala:					DI2
1:75					

NOTA:

* Se realizó el proyecto de detección de incendios considerando que el espacio sobre cielorraso y bajo piso técnico es pleno, a excepción de la sala de servidor que es compartimentado.
El proyecto de SDAI se realizó según Archivo: 1316-AP-LA-01, enviado por Arq. Lucía Queirolo .

*Se deberán prever tapas de inspección para el mantenimiento de los detectores sobre cielorraso y bajo piso técnico. Dichas tapas deberán ubicarse en la vertical de los detectores, y tener una dimensión que permita un acceso adecuado, considerando la distancia entre el cielorraso y el detector. No se admitirá como lugares de inspección ni las luminarias ni parlantes.

* El circuito de audio será controlado y supervisado por un modulo FCM-1 ubicado en la montante de corrientes débiles.

*Los detectores de incendio deberán ser instalados a una distancia mayor a un metro de los difusores de aire.

* Las canalizaciones deberán realizarse en caño galvanizado Ø25mm con accesorios tipo "Daisa"

*El cable asociado a los circuitos de notificación y detección no deberá superar los 10 cm sin protección mecánica correspondiente.