


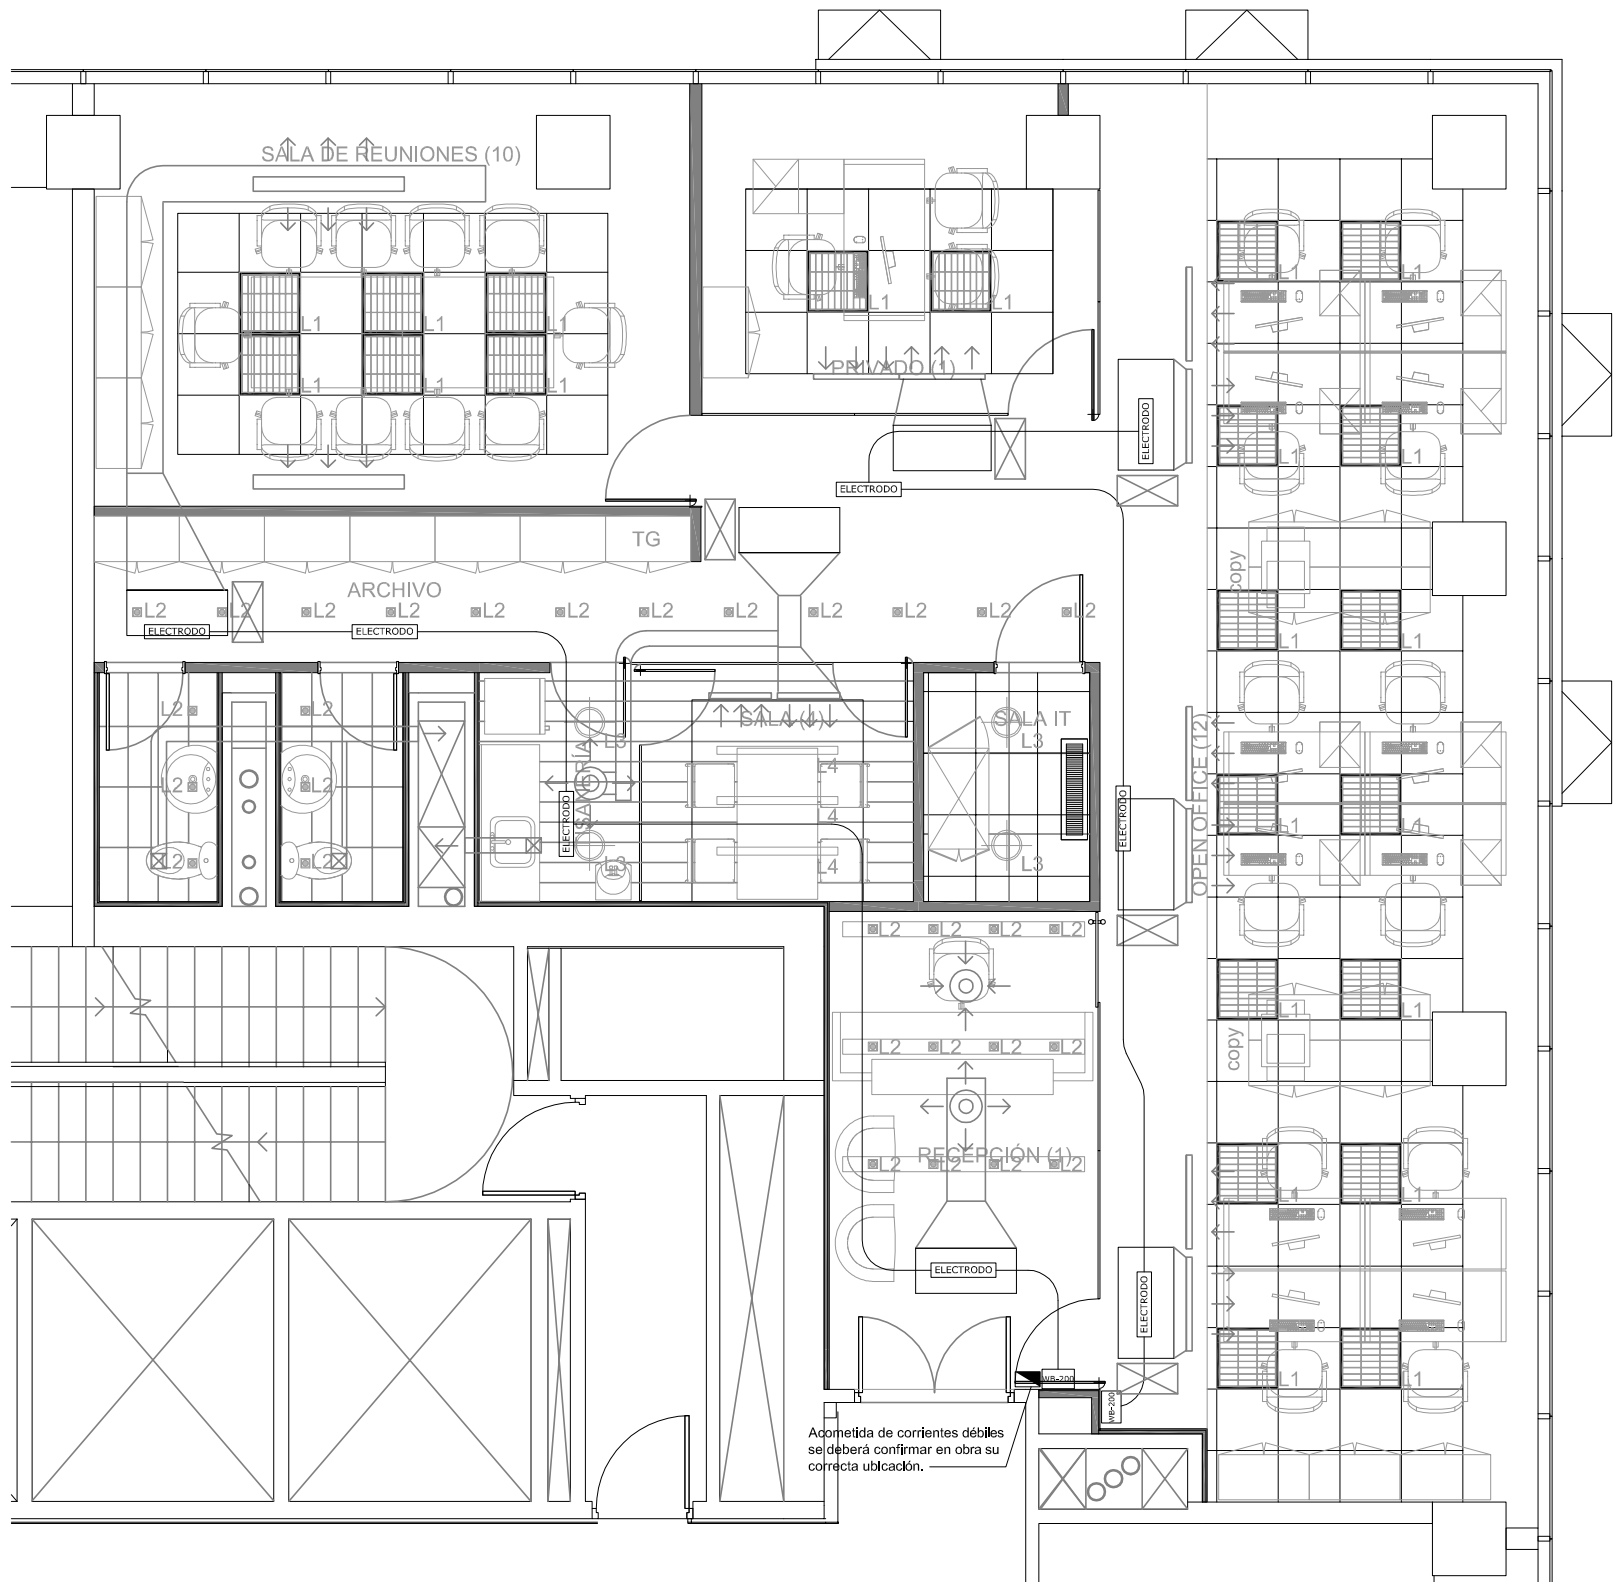

Sistema de Detección de derrame de agua.

- 1

ELECTRODO

Electrodo
Marca WATERBUG, modelo 1040
- 2

MODULO WB-200

Modulo de detección de agua
Marca WATERBUG, modelo WEB 200
- 3

Canalización de alarma de derrame de agua bajo piso técnico.

NOTA1: LAS CANALIZACIONES MINIMAS SERAN Ø 25 mm SALVO INDICACION EN PLANO.
NOTA2: SE DEJARAN REGISTROS IMPECIONABLES CADA 15 METROS Y EN CADA CAMBIO DE DIRECCION DE CANERIA.
NOTA3: NO SE ACEPTARAN POR NINGUN CONCEPTO USOS DE CODOS NO IMPECIONABLE.
NOTA4: SE DEBE SUMINISTRAR CON LA CANALIZACION CAÑO CORRUGADO METALICO FLEXIBLE, FORRADO CON PVC, Ø 25 mm PARA ACOMETIDA FINAL.
NOTA5: CABLEADOS SLC ESTILO 6 MODIFICADO (CON BASES DE AISLACION).
NOTA6: CABLEADOS NAC (AUDIO) CLASE B, ESTILO Y.

PROYECTO

Sistemas de Seguridad



Obra						
WTC T4 - Of. 1905						
Lámina						
SISTEMA DE DERRAME DE AGUA Bajo piso técnico.						
Nombre del Archivo						
1316-TE-DT-01.dwg						
Fecha						
15/07/2013						
CUADRO DE REVISIONES						
Revisión	Fecha	Descripción	Proy.	Dib.	Apr.	
01	3/07/13	Proyecto	LP	LP	AI	
02	15/07/13	Ajustes	LP	LP	AI	
Escala:						
1:75						DA1

- * El proyecto de derrame de agua se realizo según esquema de ubicación de equipos de AA, enviado por Arq. Lucía Queirolo.

* La ubicación de los electrodos se ajustará en obra dependiendo de las pendiente de las losas.
- * Se deberán dejar previsiones para permitir el fácil acceso a los sensores para su inspección y mantenimiento.

* Las canalizaciones deberán realizarse en caño galvanizado Ø25mm con accesorios tipo "Daisa"