


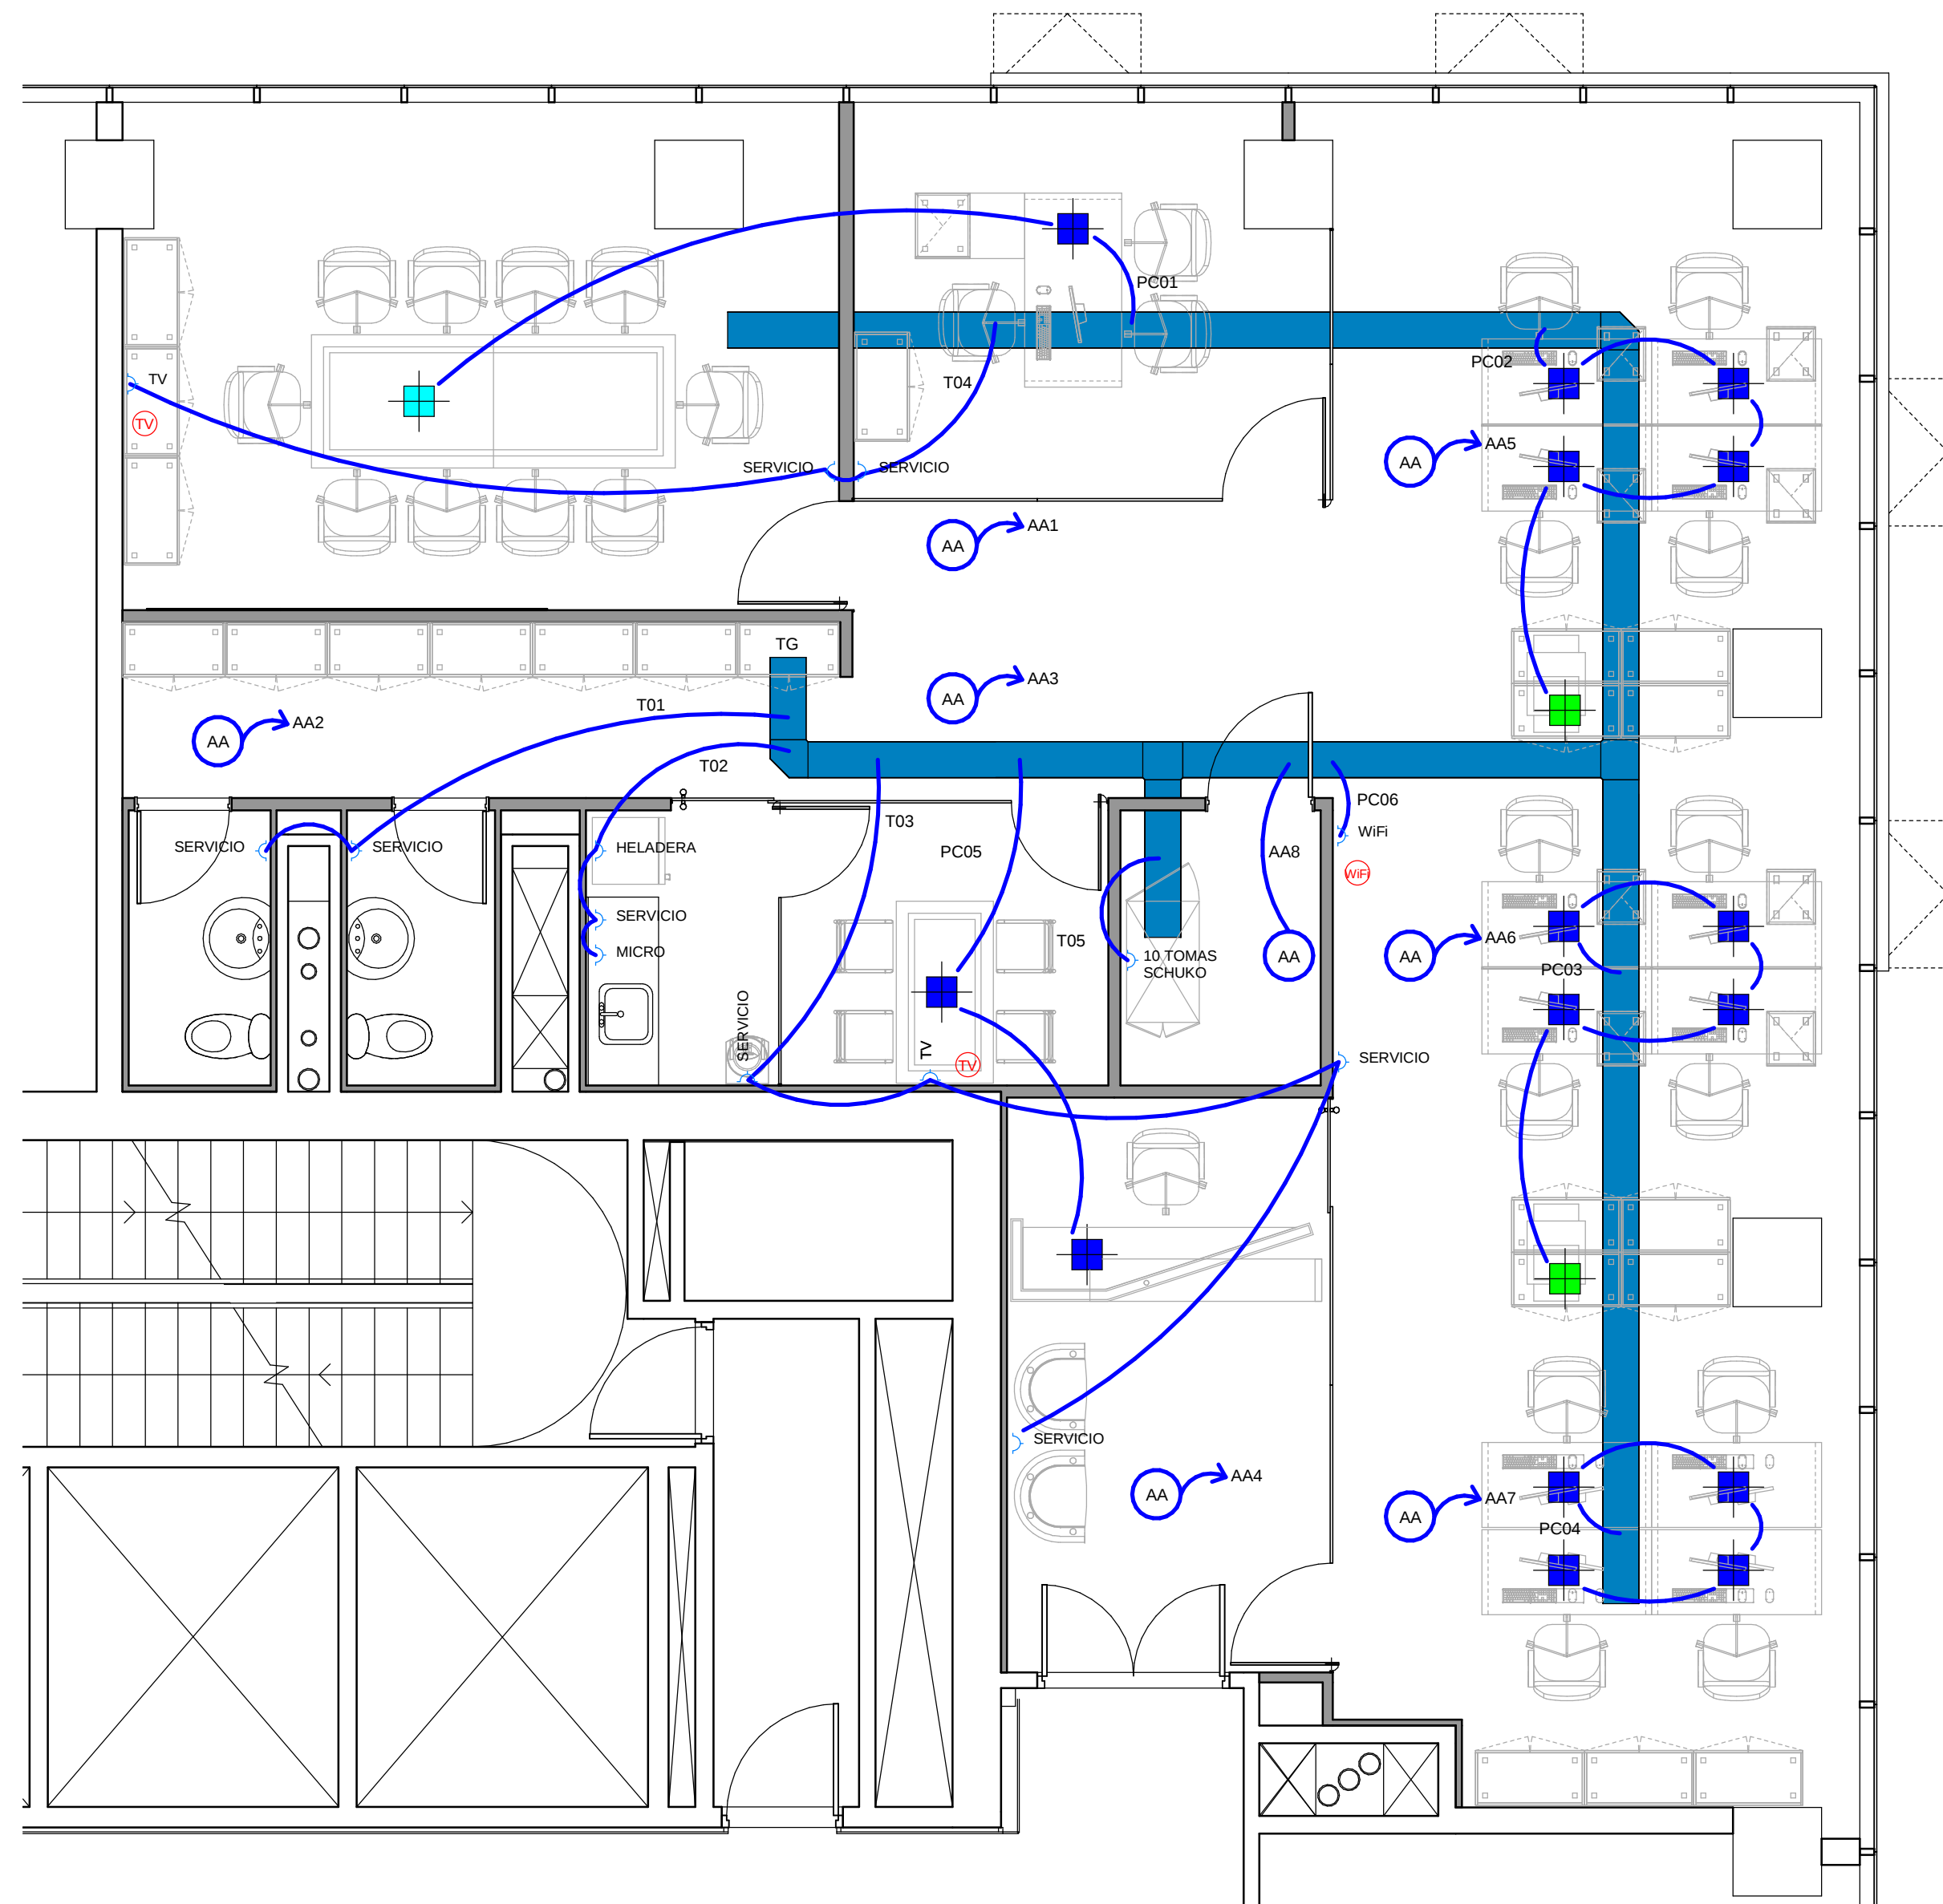

REFERENCIAS CANALIZACIONES

-  Tablero
-  Bandejas metálicas portacables - 200mm
-  2 Puestos de Datos RJ45
2 Tomas tensión común 220V Schuko
3 Tomas tensión común 220V "3 en línea"
-  4 Puestos de Datos RJ45
2 Tomas tensión común 220V Schuko
4 Tomas tensión común 220V "3 en línea"
2 Tomas tensión común 220V AS3112
-  1 Puestos de Datos RJ45
1 Tomás tensión común 220V Schuko
-  Perforación en piso técnico para acometida de cableado
-  Tomacorriente en caja de 10x5cm
-  Boca para TV en caja de 10x5cm
-  Boca para WiFi en caja de 10x5cm

WTC TORRE 4 OF.1905
OBRA 1316

IE
3.2

PLANO Potencia
ESCALA 1:50
FECHA 17/07/2013
REVISIÓN
PROYECTISTA GC
APROBADO POR

Todas las medidas se verificarán en obra.

El proyecto y el diseño indicados en este plano son propiedad intelectual de Artvix S.A. Está prohibida su utilización total o parcial sin la expresa autorización escrita de la empresa.

contract Una empresa socia del grupo **PLANET**
Espacios de Trabajo
L. A. de Herrera 1248 | 811
World Trade Center
Montevideo, Uruguay
Tel/Fax: 598 2622 8291
www.contract.com.uy