


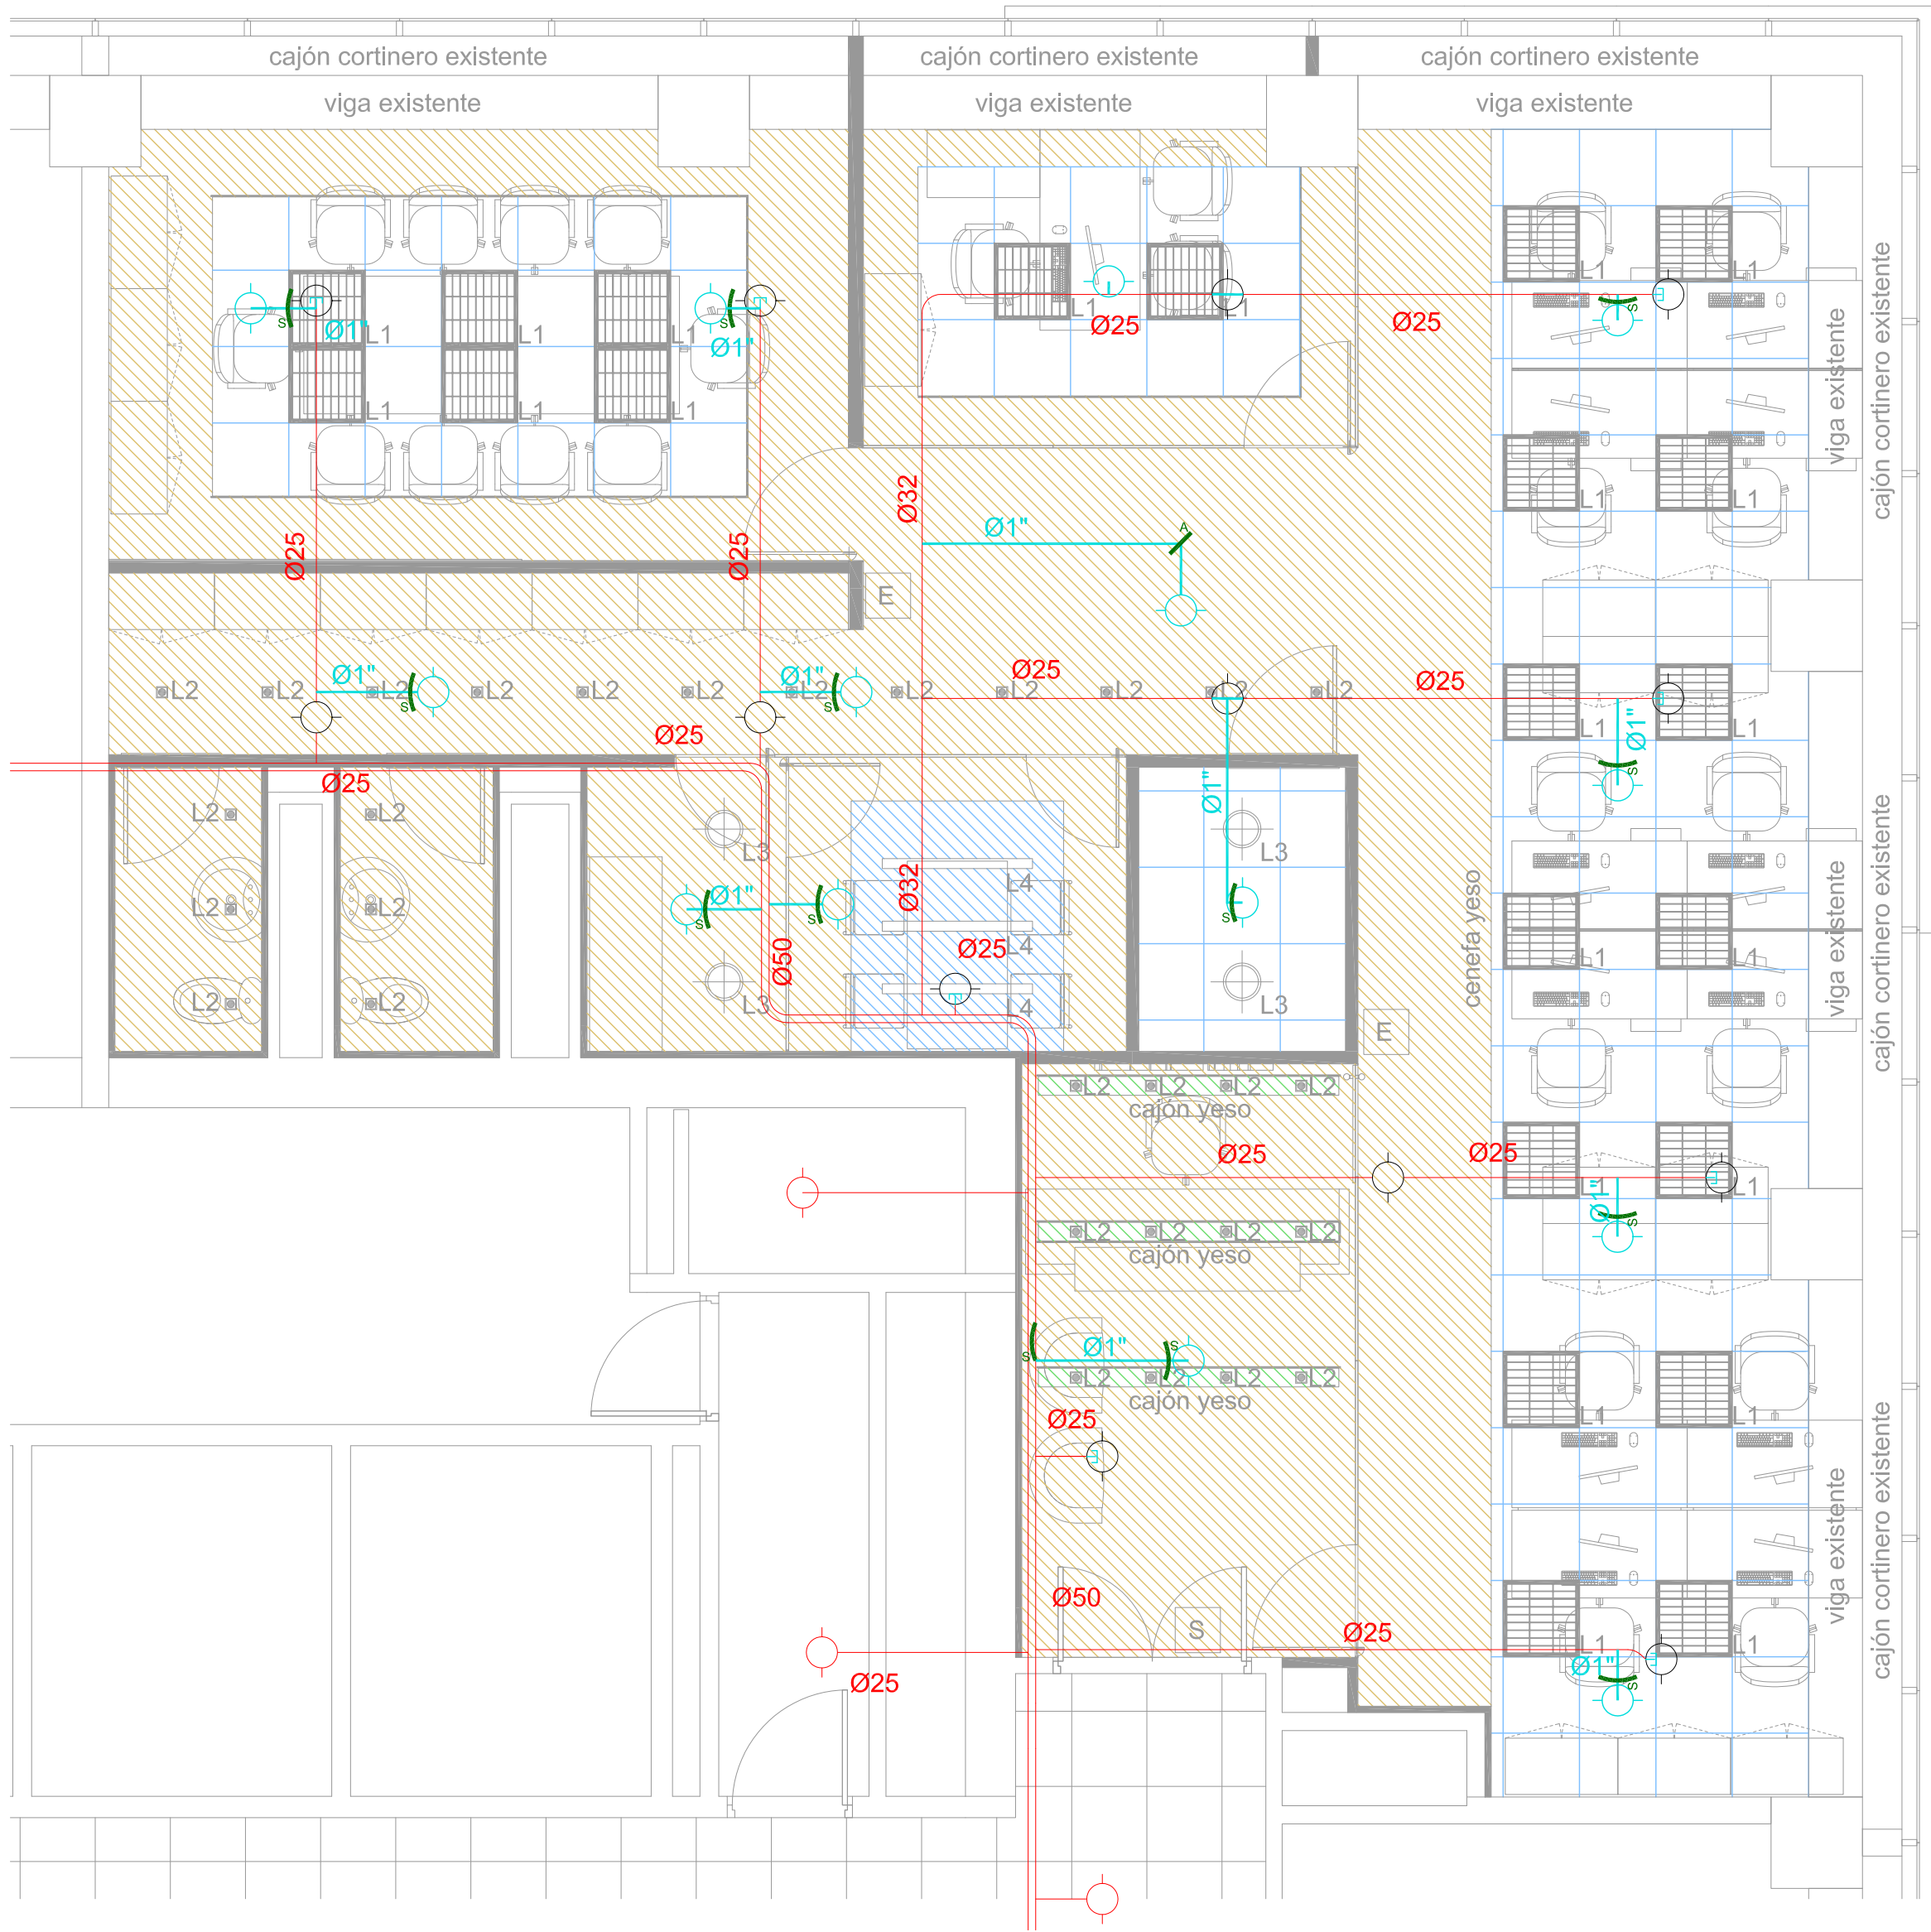

REFERENCIAS	
	ROCIADOR EXISTENTE A MANTENER
	ROCIADOR EXISTENTE A ELIMINAR
	ROCIADOR VERTICAL, K=5.6, QR ,T=70 NUEVOS
	LINEA HN, SCH10 EXISTENTE
	LINEA HN, SCH10 NUEVA
	INDICA DIAMETRO NOMINAL
	SOPORTE CAÑERIA CARGA VERTICAL S/NFPA 13
	ANCLAJE CAÑERIA CARGA TOTAL S/NFPA 13
	T C/TAPON
	ESTACION DE CONTROL Y ALARMA
	BOCA INCENDIO EQUIPADA (BIE) MANGUERA 25 mm

OTTO R. VICENTE CABRAL
INGENIERO INDUSTRIAL
CHARRUA 2424 APTD.1002 - MONTEVIDEO-URUGUAY
Tel/Fax 598 2 706 56 85
celular 598 99 731730
www.ottovicente.com

OV

cliente:	CONTRACT	FECHA : 08/07/2013
obra:	OFICINA 1905 WTC IV - PISO 19	ESCALAS : 1/100
plano:	SISTEMA CONTRA INCENDIO MODIFICACION DISTRIBUCION	TRAZADO: . TOPOGRAFIA: . DIBUJO : MPO PROYECTO : O.VICENTE REVISO : O.VICENTE APROBO : . ARCHIVO : 2013.07.08 - incendio
nivel:	NIVEL 19	REVISION : 0 N° LAMINA: 0
PLANTA		IN-01