


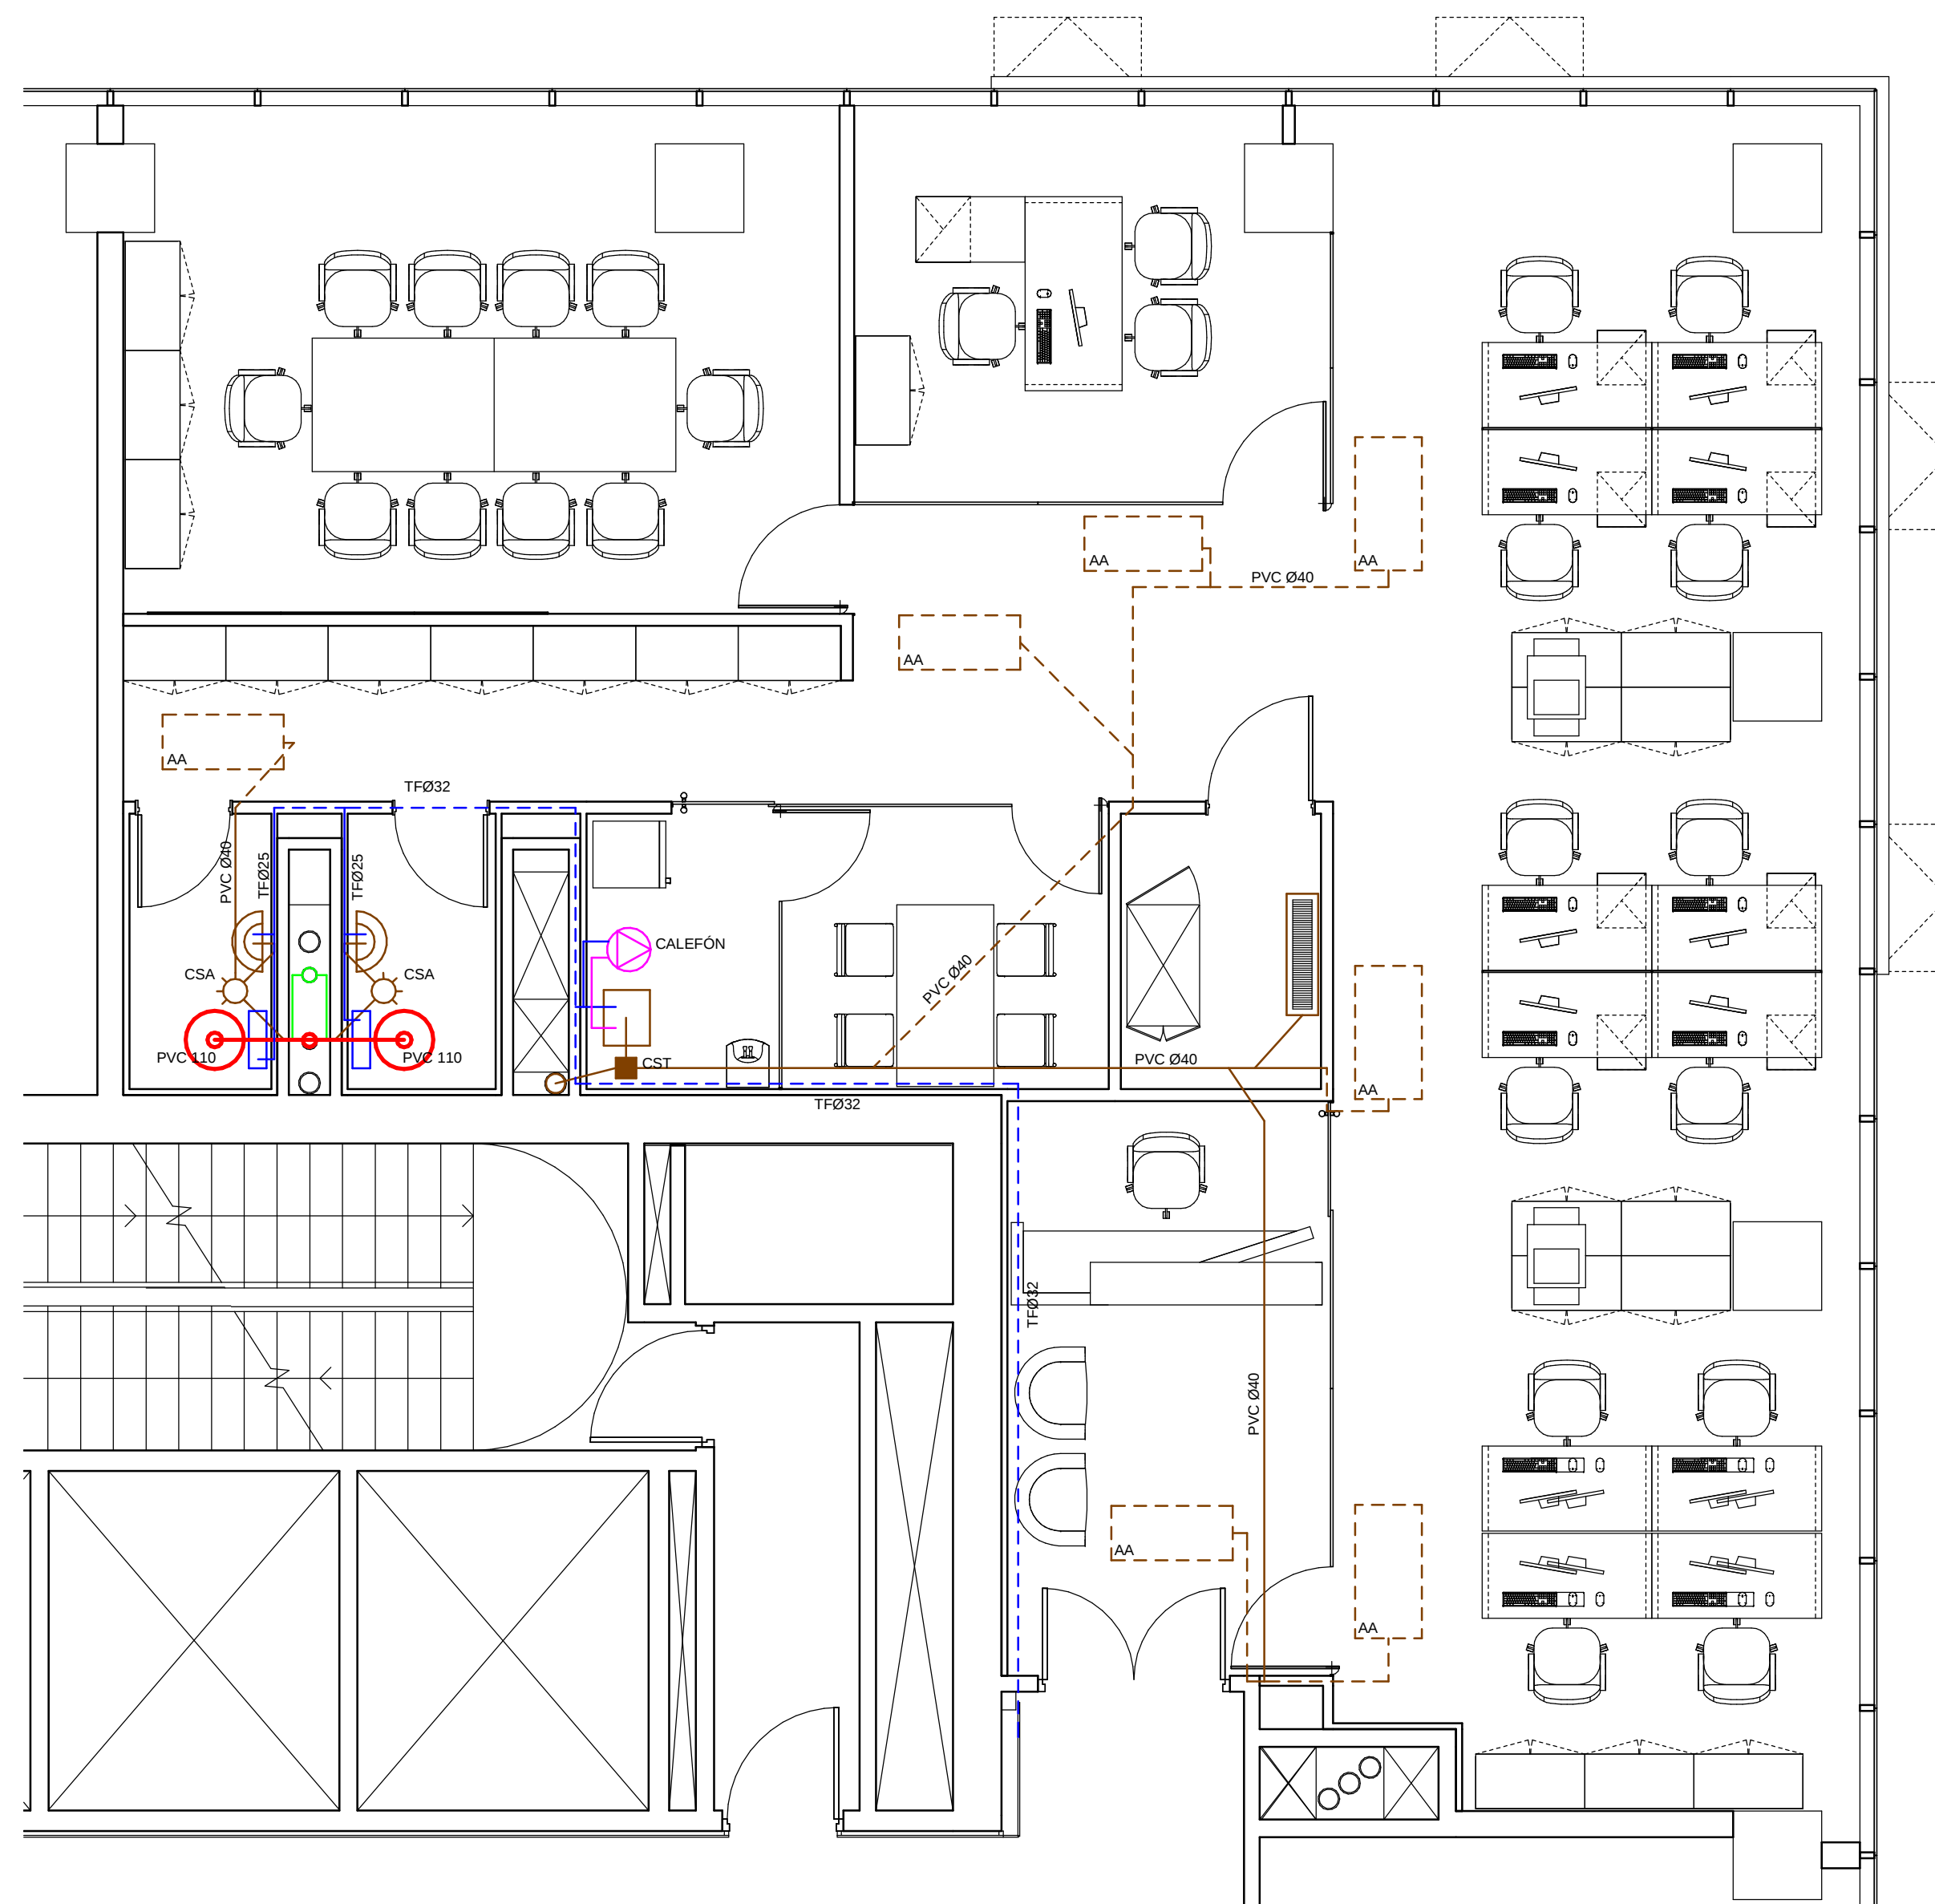

- DESAGÜE PRIMARIO
- DESAGÜE SECUNDARIO
- VENTILACIÓN
- ABASTECIMIENTO AGUA FRÍA
- ABASTECIMIENTO AGUA CALIENTE

WTC TORRE 4 OF.1905
OBRA 1316

IS
7.1

PLANO Sanitaria
ESCALA
FECHA 17/07/2013
REVISIÓN
PROYECTISTA GC
APROBADO POR

Todas las medidas se verificarán en obra.

El proyecto y el diseño indicados en este plano son propiedad intelectual de Artvix S.A. Está prohibida su utilización total o parcial sin la expresa autorización escrita de la empresa.

contract Una empresa socia del grupo **PLANET**
Espacios de Trabajo

L. A. de Herrera 1248 | 811
World Trade Center
Montevideo, Uruguay
Tel/Fax: 598 2622 8291
www.contract.com.uy