



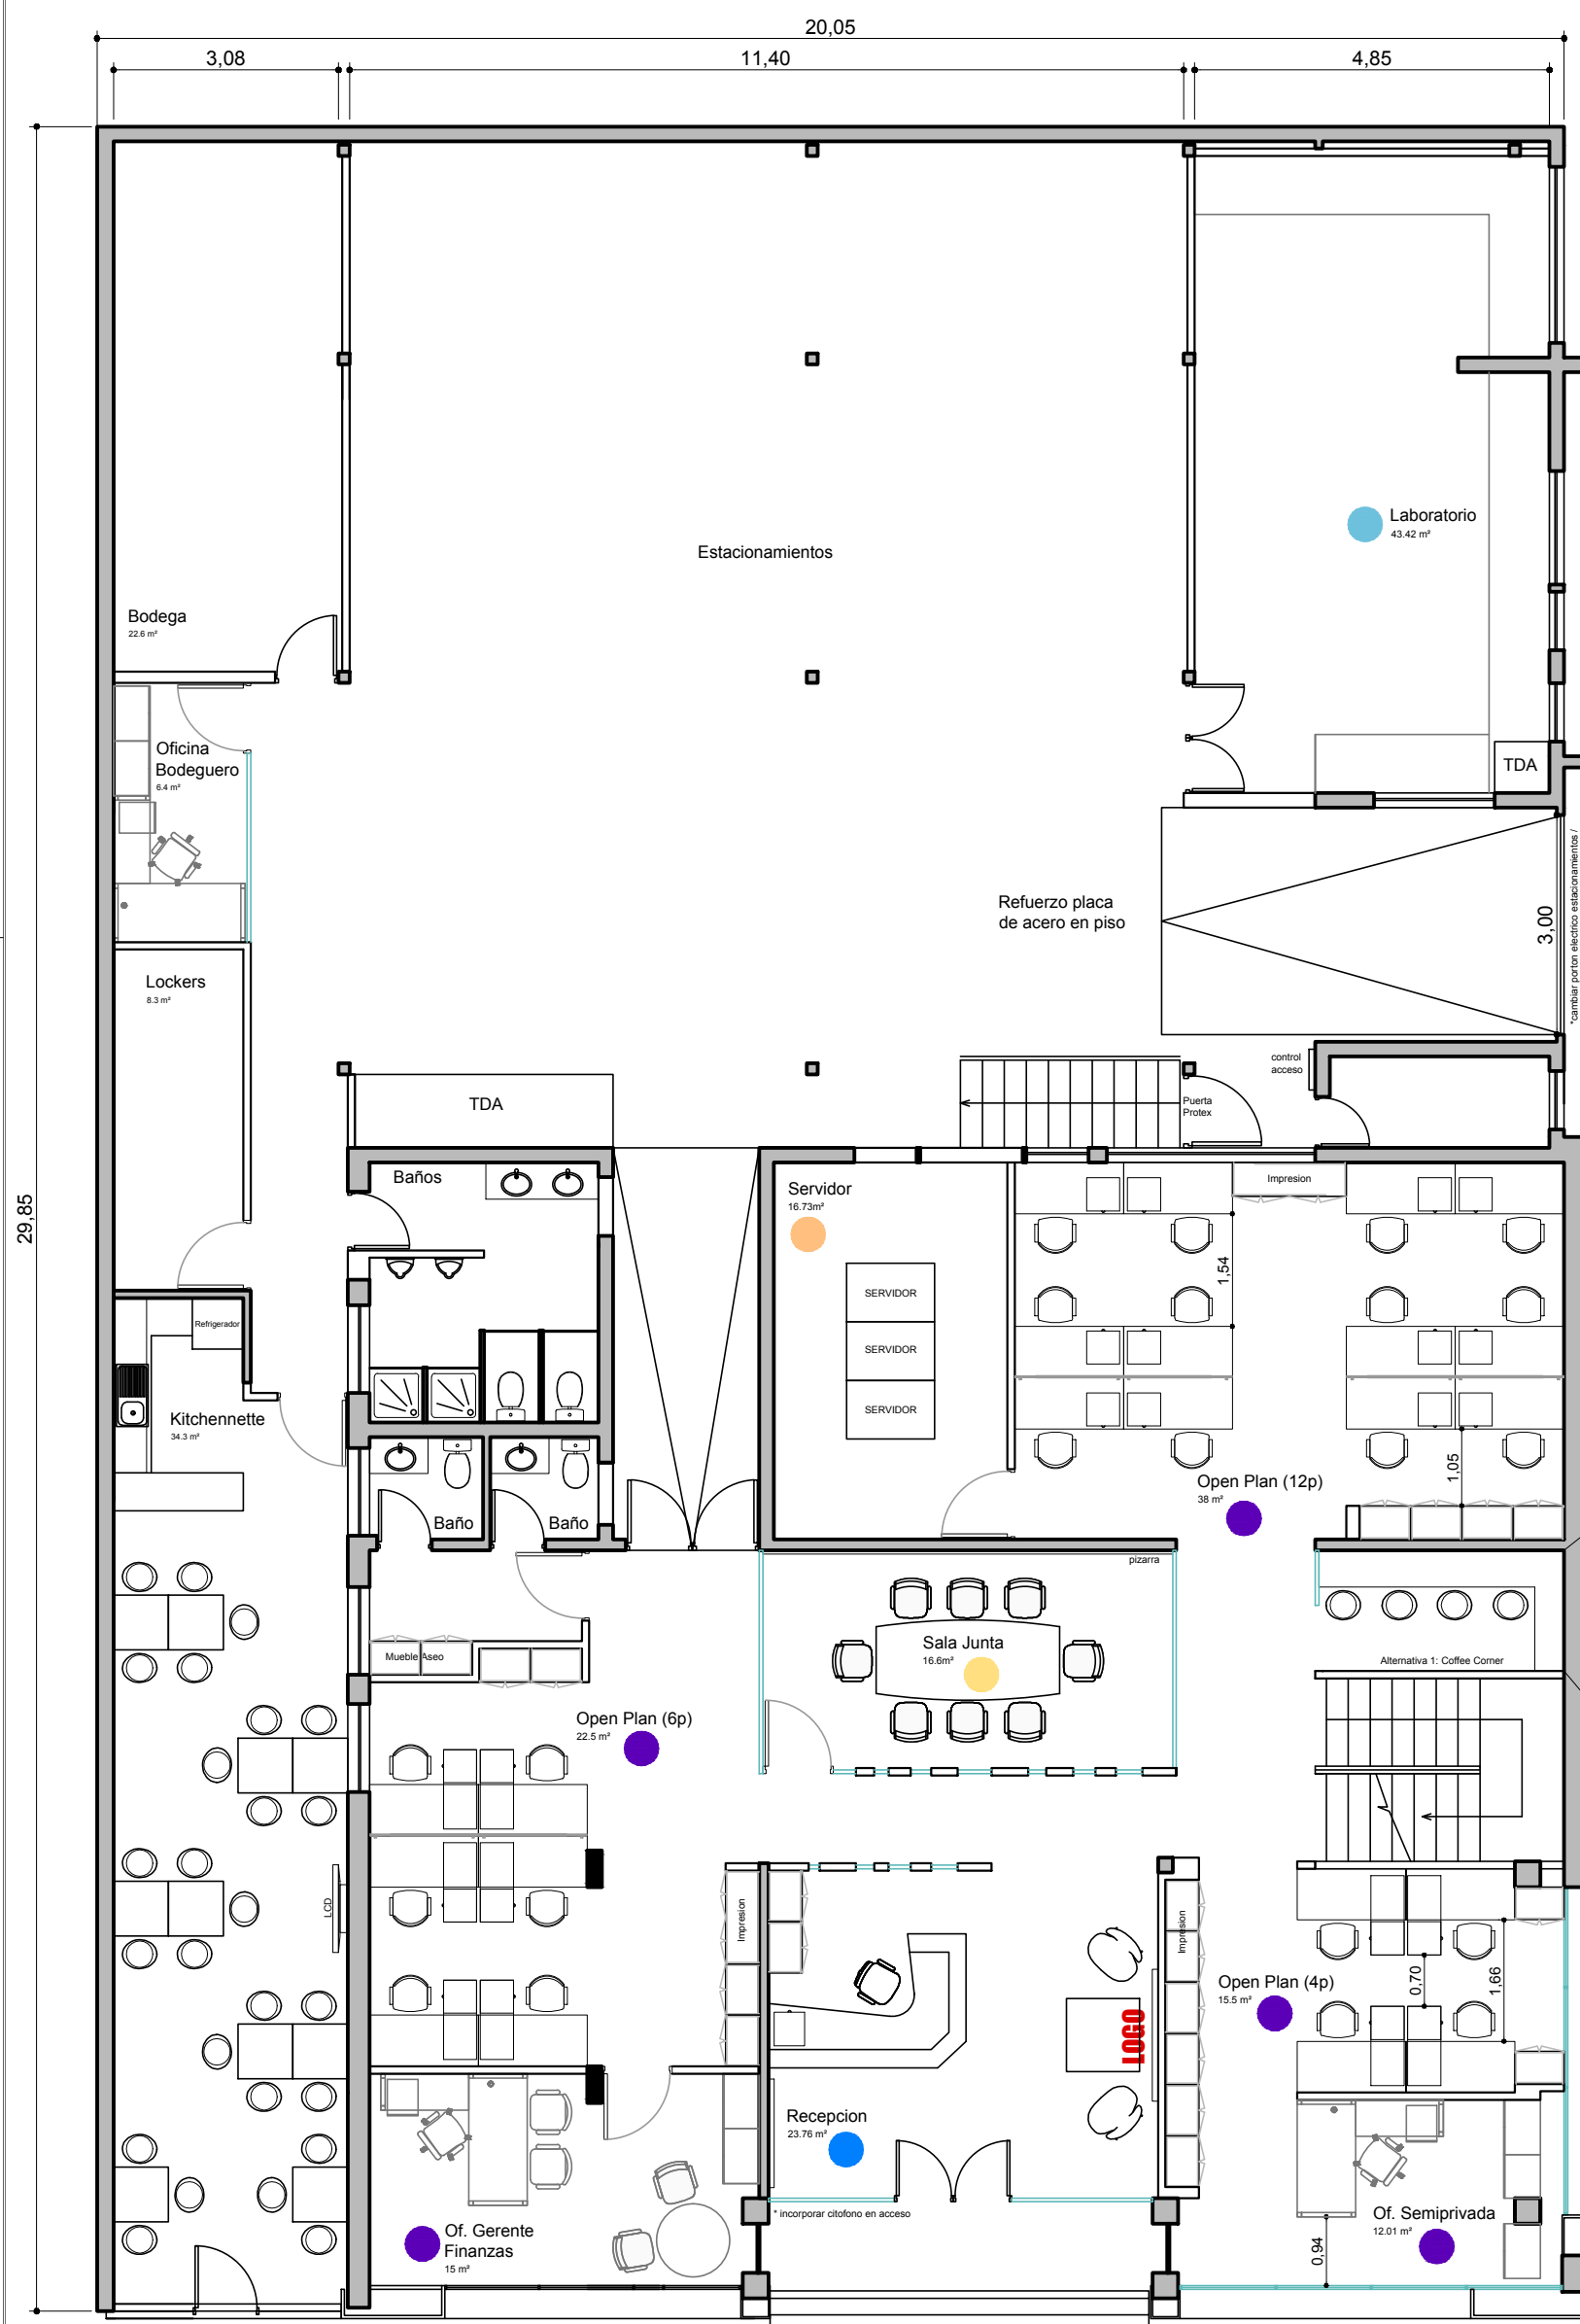

PLANTA PRIMER PISO

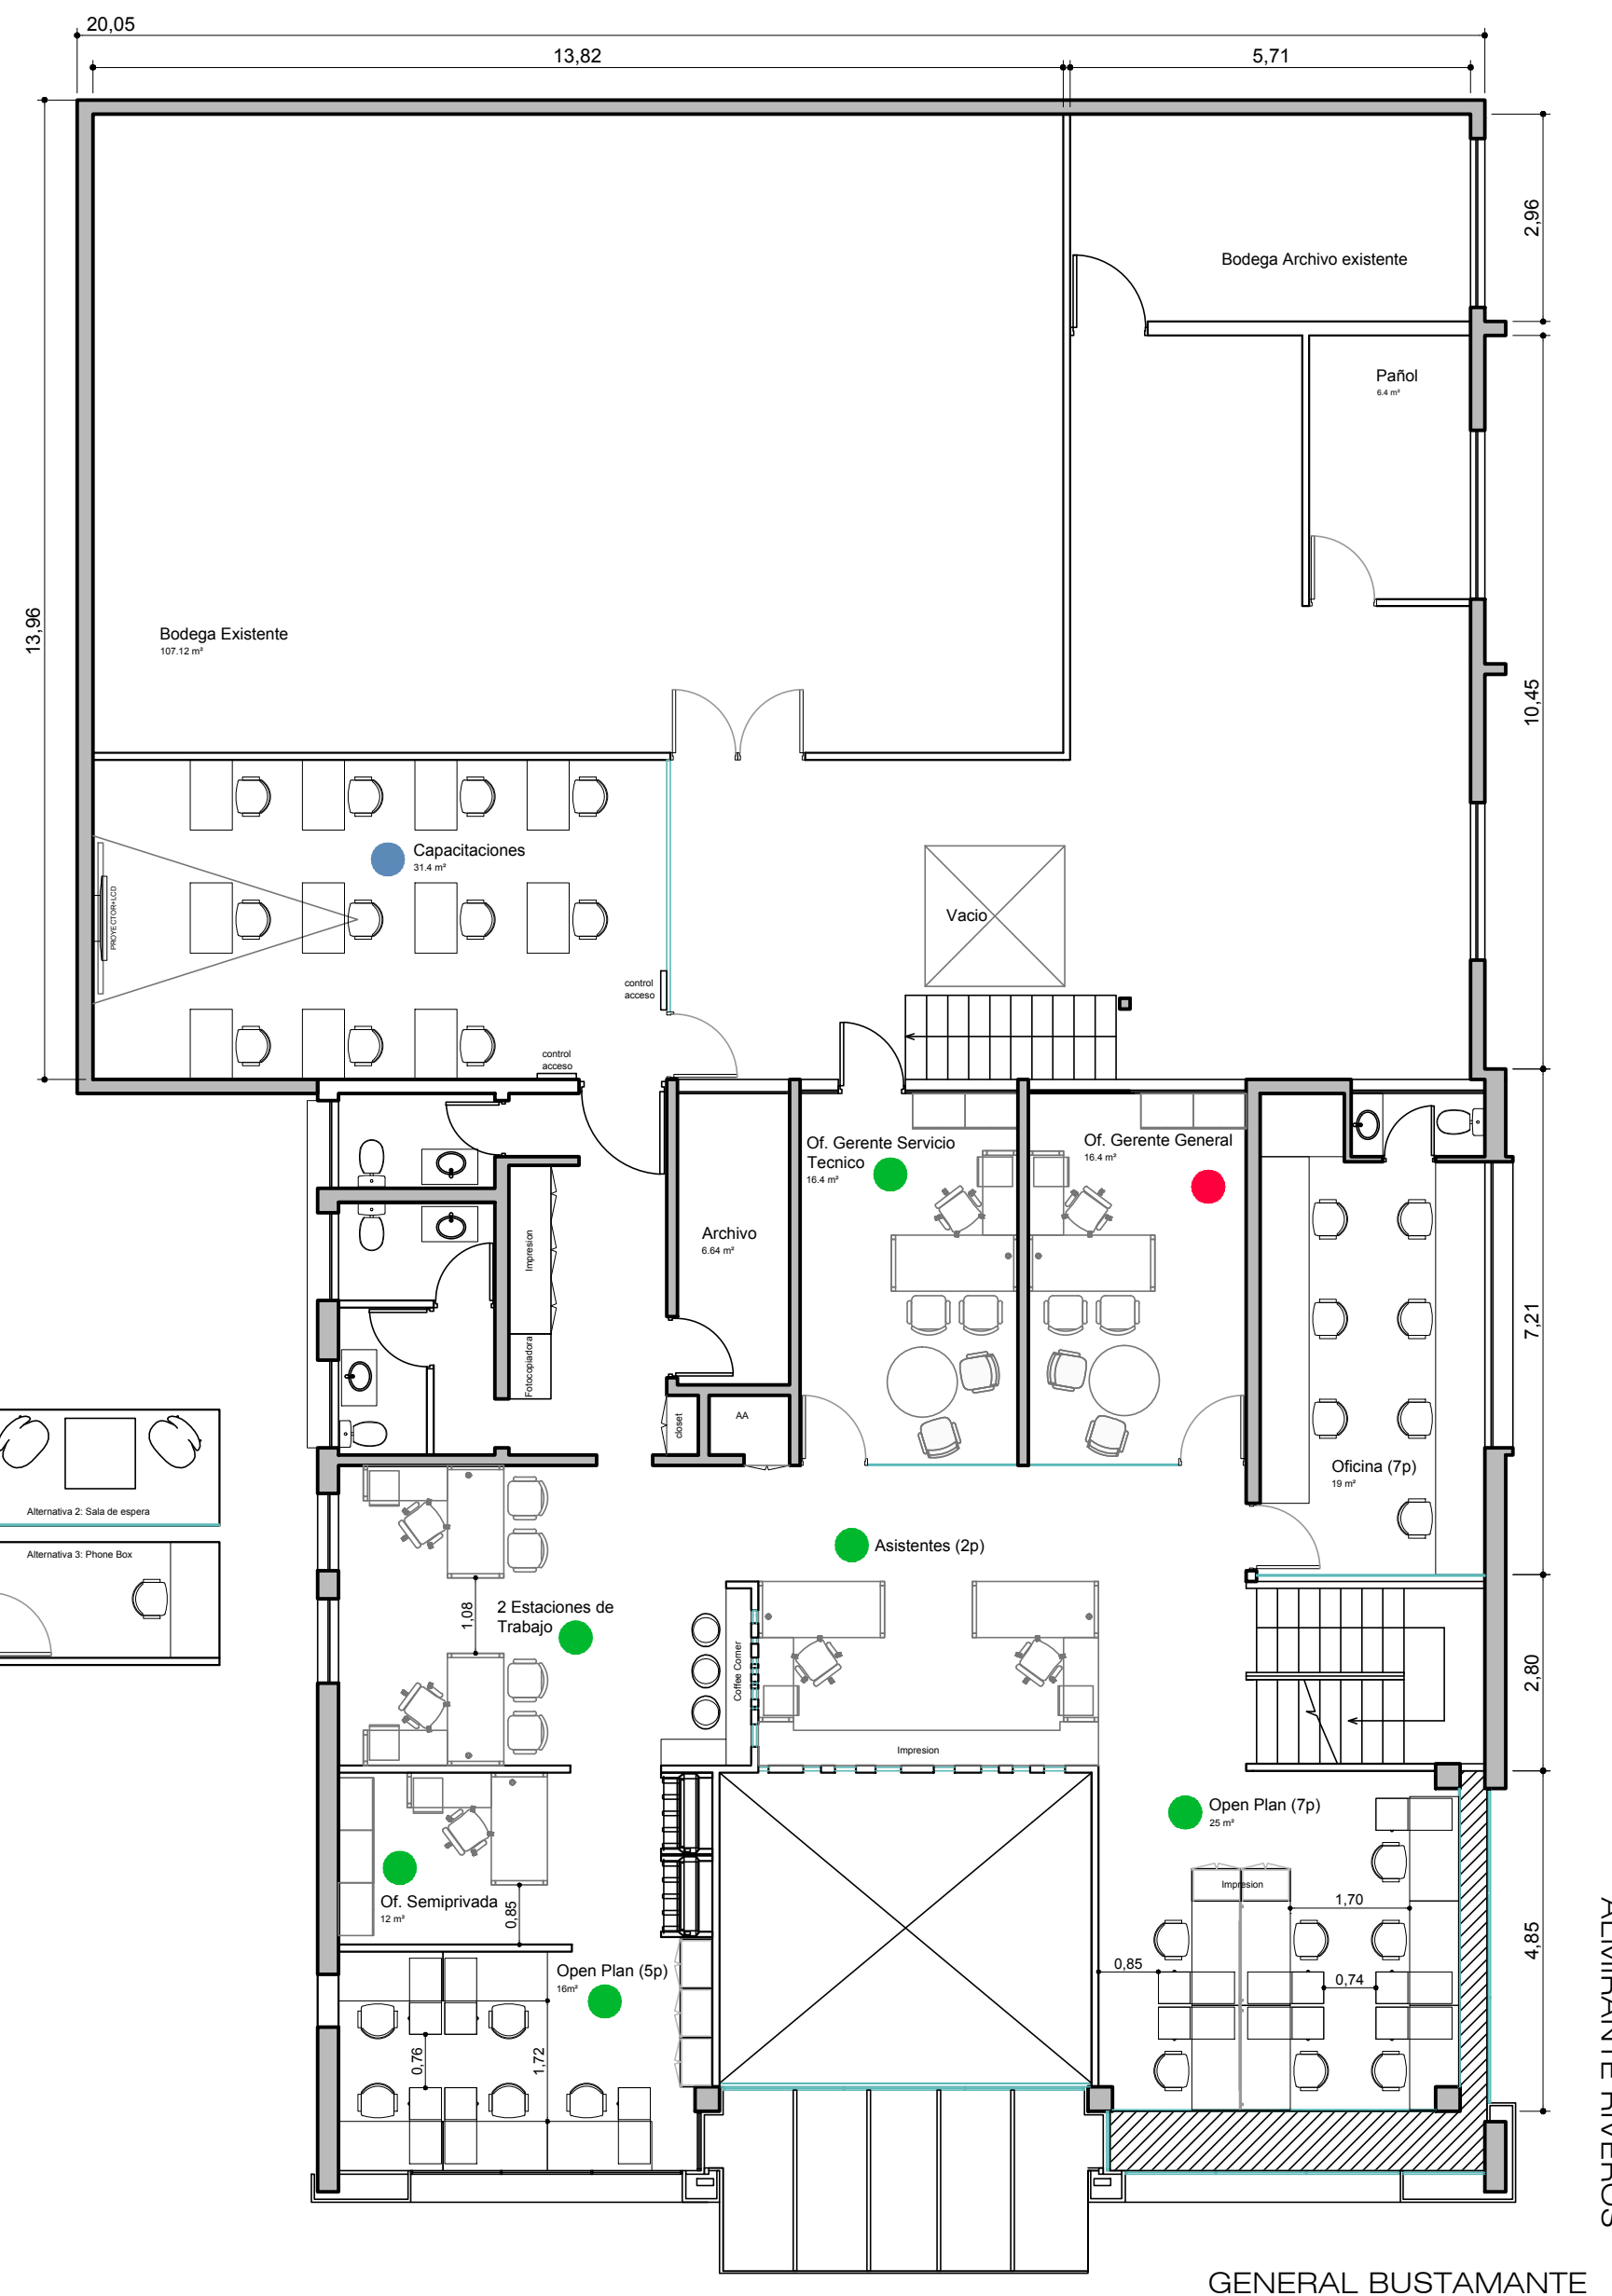

PLANTA SEGUNDO PISO

1

LAYOUT

- RECEPCIONISTA
1° piso
- SOPORTE
1° piso
1 oficina privada
1 semi privada
22 modulos
- LABORATORIO
1° piso
- SERVIDOR
1° piso
- SALA JUNTA
1° piso
- CAPACITACION
2° piso
- OFICINAS GERENTES
2 oficinas privadas
2° piso
- NETWORK SERVICIO TECNICO
2° piso
1 oficina privada
1 oficina semiprivada
12 modulos
2 modulos en L
2 asistentes
7 modulos

El proyecto y el diseño indicados en este plano son propiedad intelectual de Contract Chile S.A. Esta prohibido su utilización total o parcial sin la expresa autorización escrita de la empresa.

contract

CONTRACT CHILE
Darío Urzúa 1955.
Providencia, Santiago, Chile
Tel.: 205 44 71 Fax: 2049188
www.contract.cl