


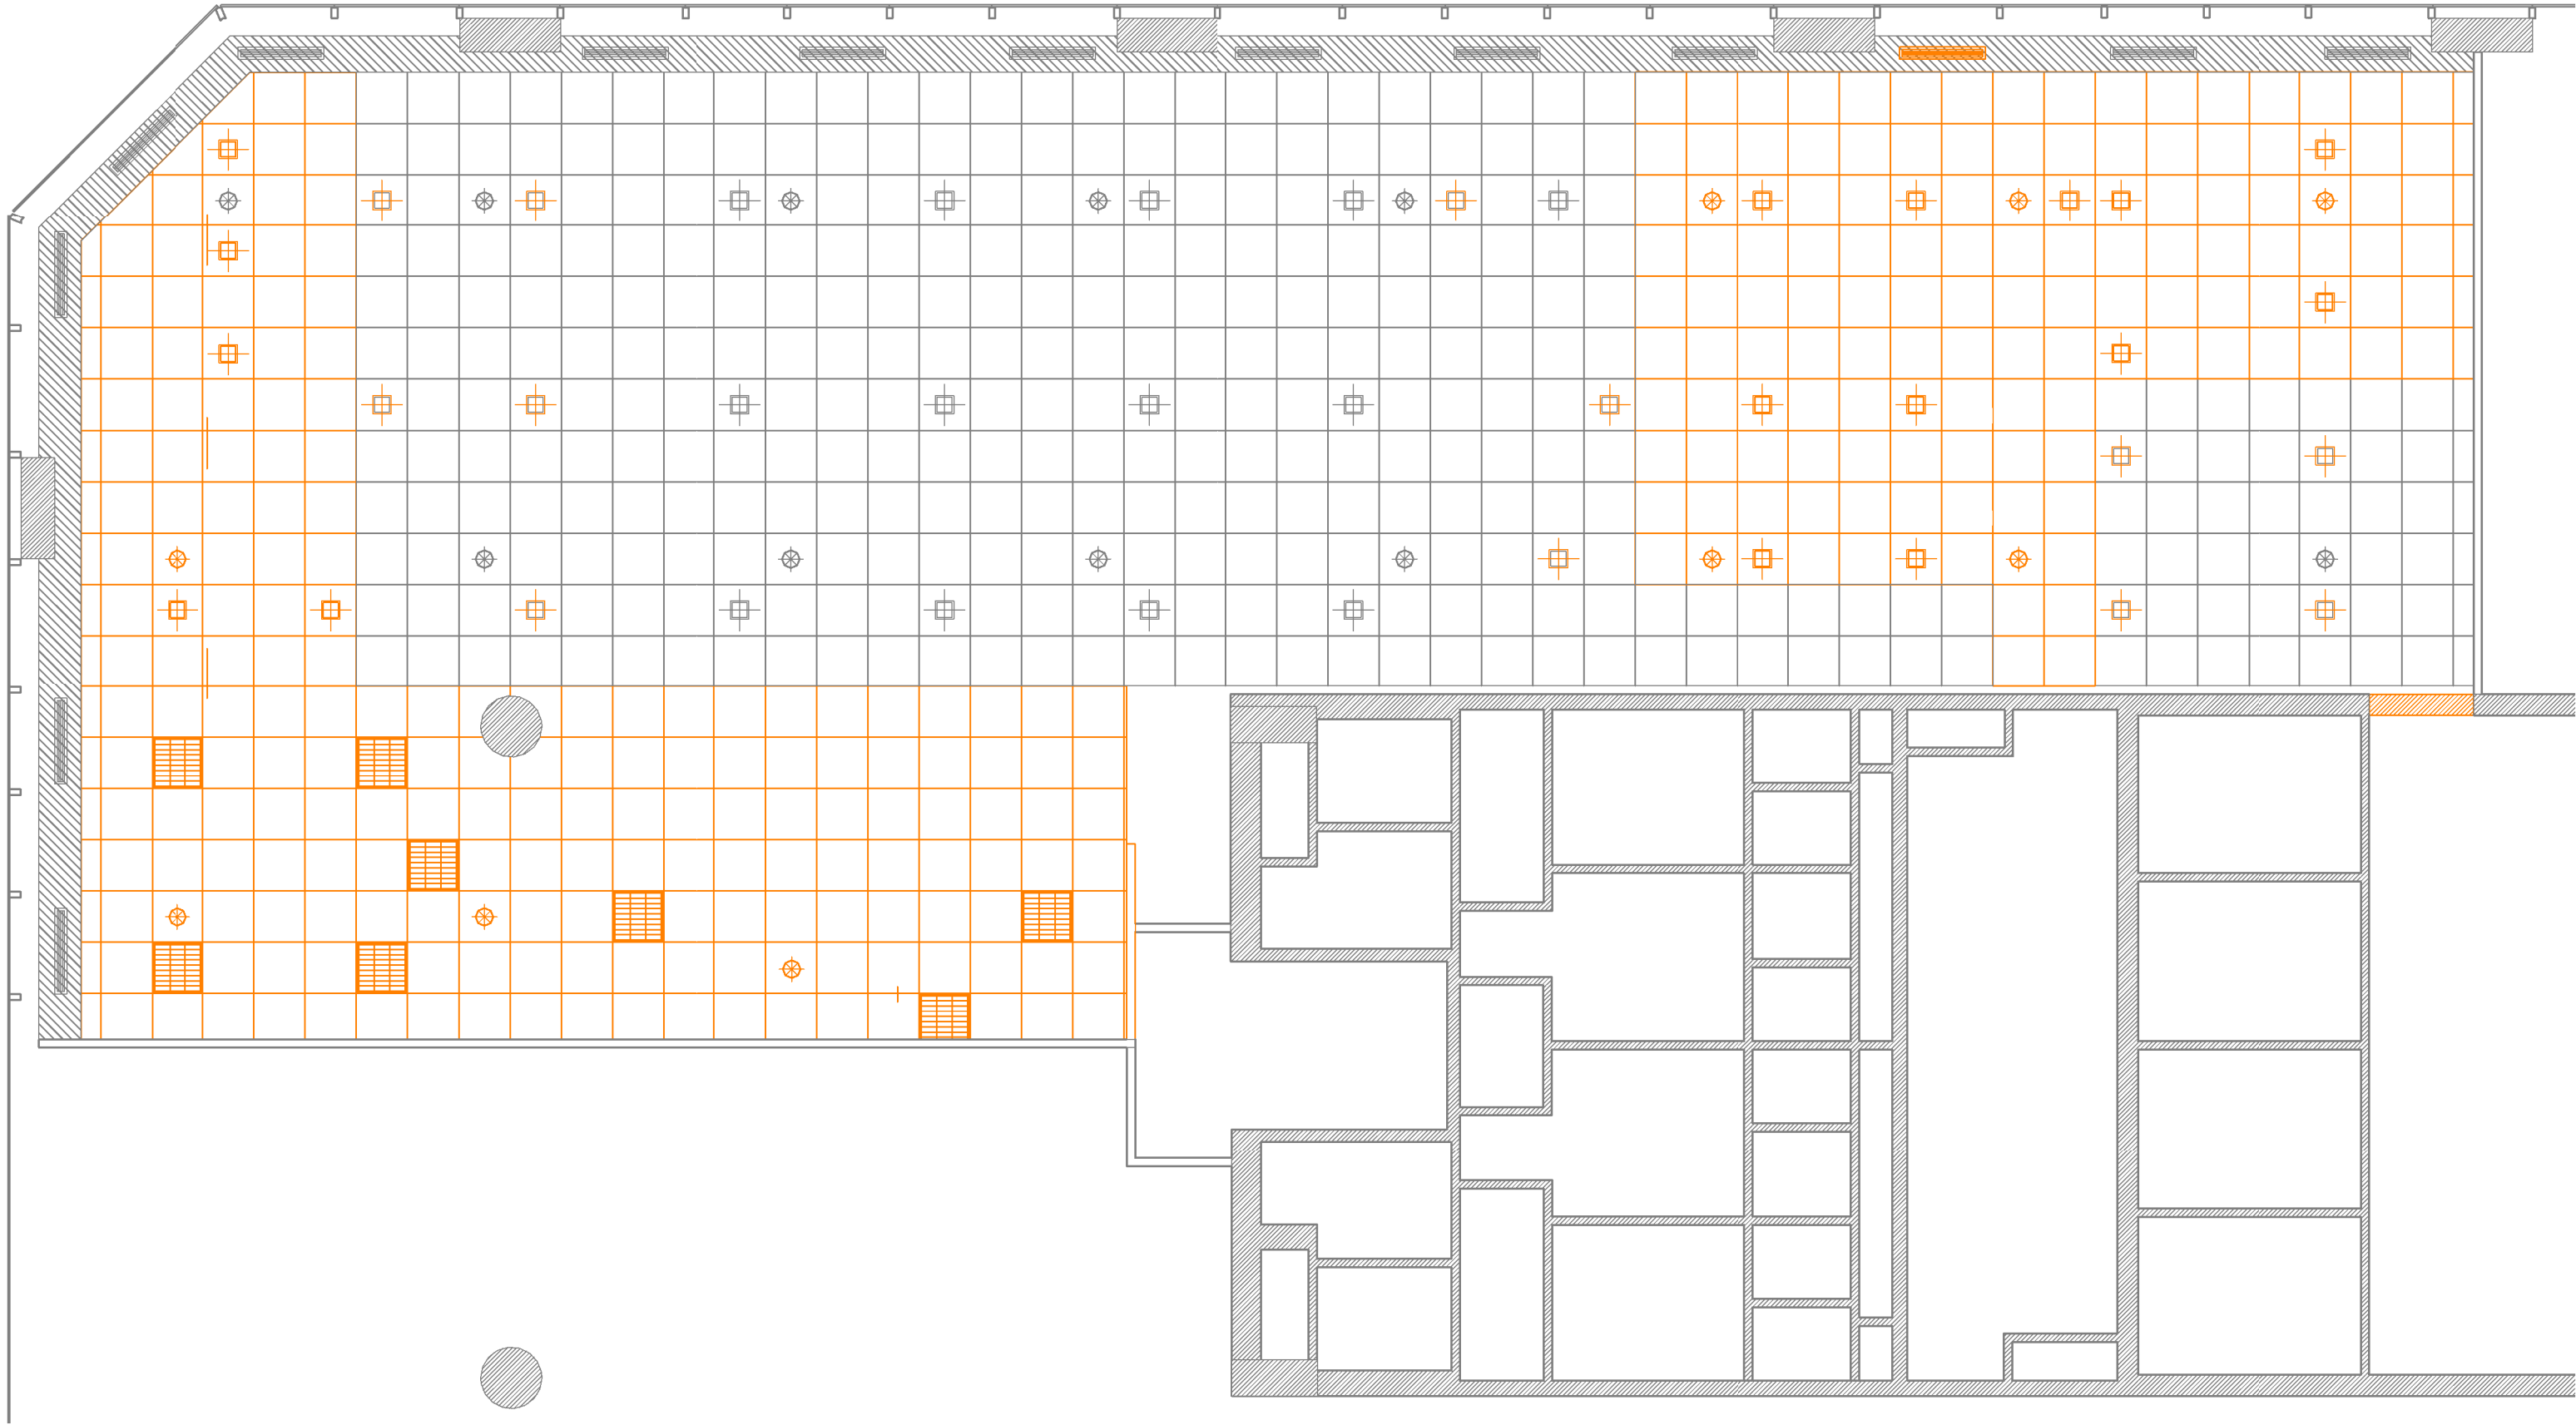

REFERENCIAS DEMOLICIÓN

- Cielorraso Durlock
- Cielorraso Modular
- Artefacto de iluminación
- Artefacto de iluminación
- Sprinkler
- Rejilla de Aire acondicionado



Laminar Piso 18

DE
0.2

PLANO	Demolición - cielorraso
ESCALA	1 : 75
FECHA	02-08-2013
PROYECTISTA	SC
NOTAS	-

Todas las medidas se verificarán en obra.

El proyecto y el diseño indicados en este plano son propiedad intelectual de Contract Rent S.A. Está prohibida su utilización total o parcial sin la expresa autorización escrita de la empresa.



Tucumán 117, Piso 7 (C1049AAC)
Buenos Aires, Argentina
Tel/Fax 54.11. 4516.0722
info@contract.com.ar
www.contract.com.ar