


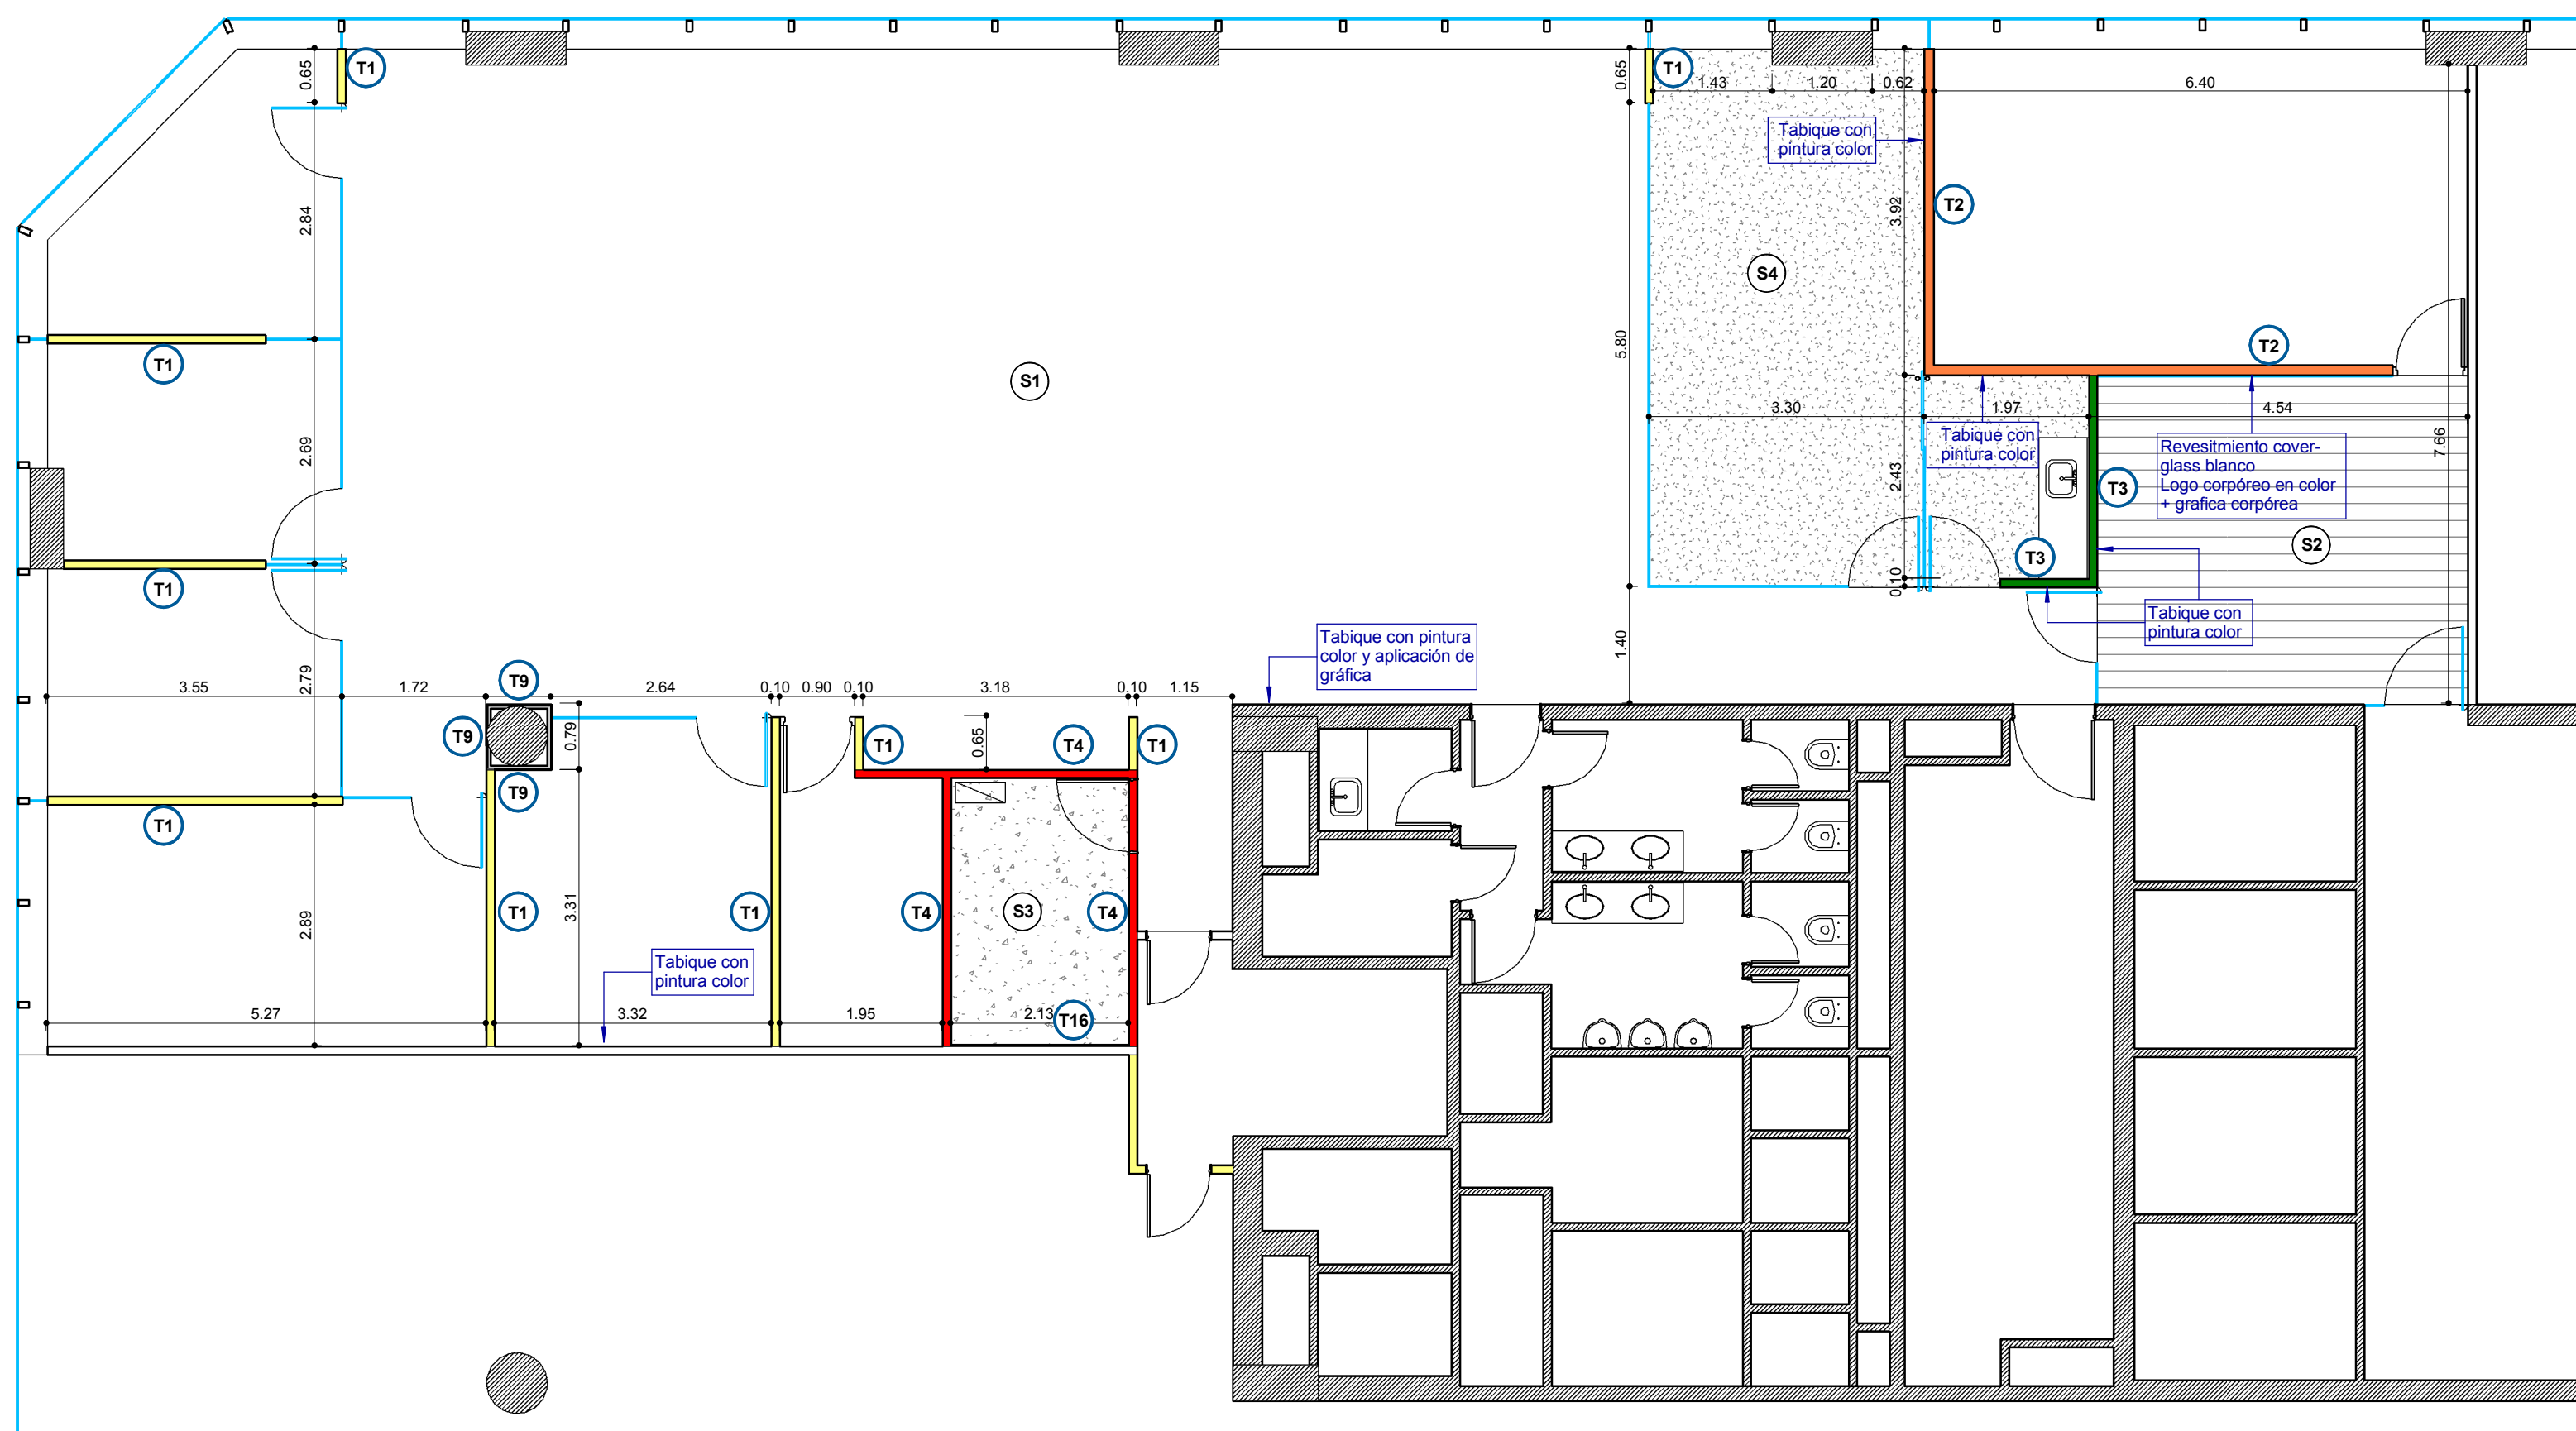

- REFERENCIAS TABIQUERÍA
- T1 SIMPLE PLACA BLANCA (estándar) con aislación - h: hasta losa
 - T2 DOBLE PLACA BLANCA (estándar) con aislación - h: hasta losa
 - T3 SIMPLE PLACA VERDE (hidrófuga) con aislación - h: hasta losa
 - T4 SIMPLE PLACA ROJA (ignífuga) con aislación - h: hasta losa
 - T9 MEDIO FORRO PLACA BLANCA con aislación - e: 5cm - h: hasta losa
 - T16 PLACA ROJA PEGADA (revestimiento)
- MURO EXISTENTE
- VIDRIO SIMPLE con U de aluminio anodizado natural y cristal templado - e: 10mm

- REFERENCIAS SOLADO
- S1 Alfombra
 - S2 Piso flotante
 - S3 Piso de goma
 - S4 Piso vinílico



Laminar Piso 18

OC 2.1

PLANO Tabiquería

ESCALA 1 : 75

FECHA 02-08-2013

PROYECTISTA SC

NOTAS -

Todas las medidas se verificarán en obra.

El proyecto y el diseño indicados en este plano son propiedad intelectual de Contract Rent S.A. Está prohibida su utilización total o parcial sin la expresa autorización escrita de la empresa.

contract Una empresa socia del grupo PLANET

Espacios de Trabajo

Tucumán 117, Piso 7 (C1049AAC)
Buenos Aires, Argentina
Tel/Fax 54.11. 4516.0722
info@contract.com.ar
www.contract.com.ar