


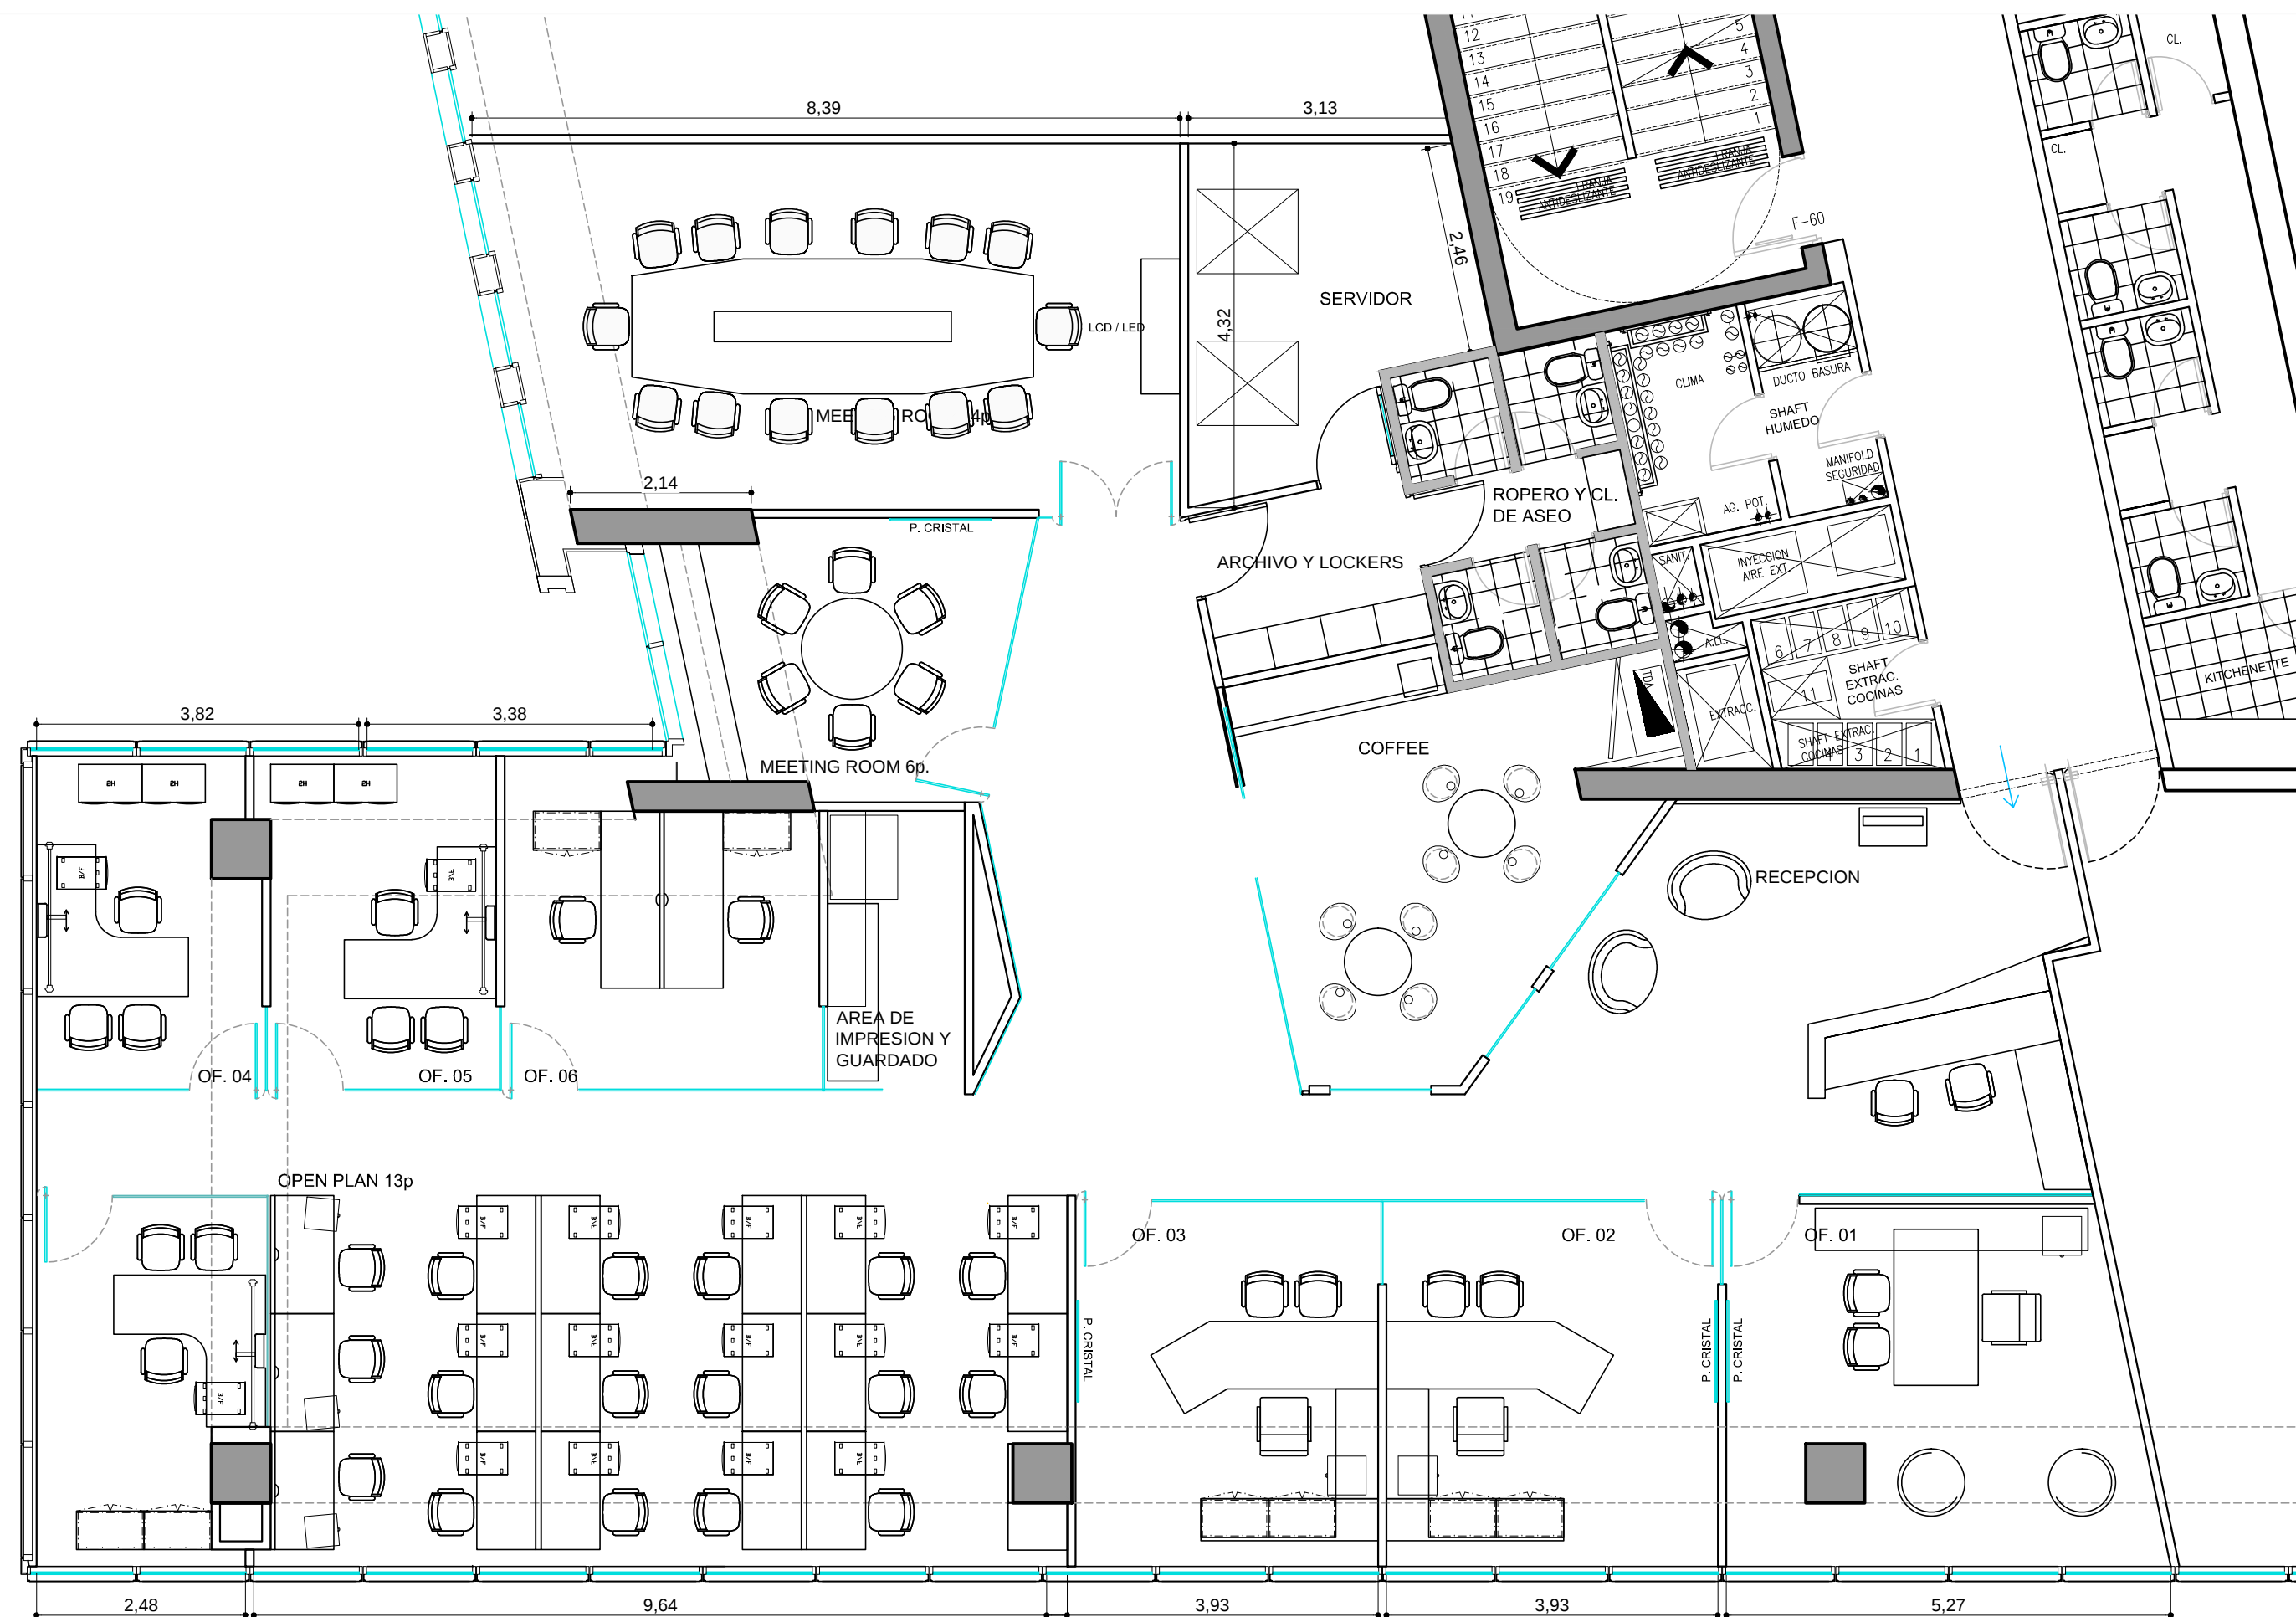

Oficina 1502



UBICACION: EDIFICIO DE LAS ARTES, PISO 15

PLANO:	PLANTA DE MODIFICACION DE LAYOUT
ESCALA:	1:75
FECHA:	08.08.2013
PROYECTISTA:	N.S.
ARCHIVO:	DE-EA-P15-LAY-V15.DWG
XREF:	
NOTAS:	TODAS LAS COTAS DEBEN SER RECTIFICADAS EN OBRA

El proyecto y el diseño indicados en este plano son propiedad intelectual de Contract Chile S.A. Esta prohibido su utilización total o parcial sin la expresa autorización escrita de la empresa.



AMBIENTES DE TRABAJO
WORK PLACES
Dario Urzúa 1955.
Providencia, Santiago, Chile
Tel. :205 44 71 Fax:2049188
www.contract.cl