


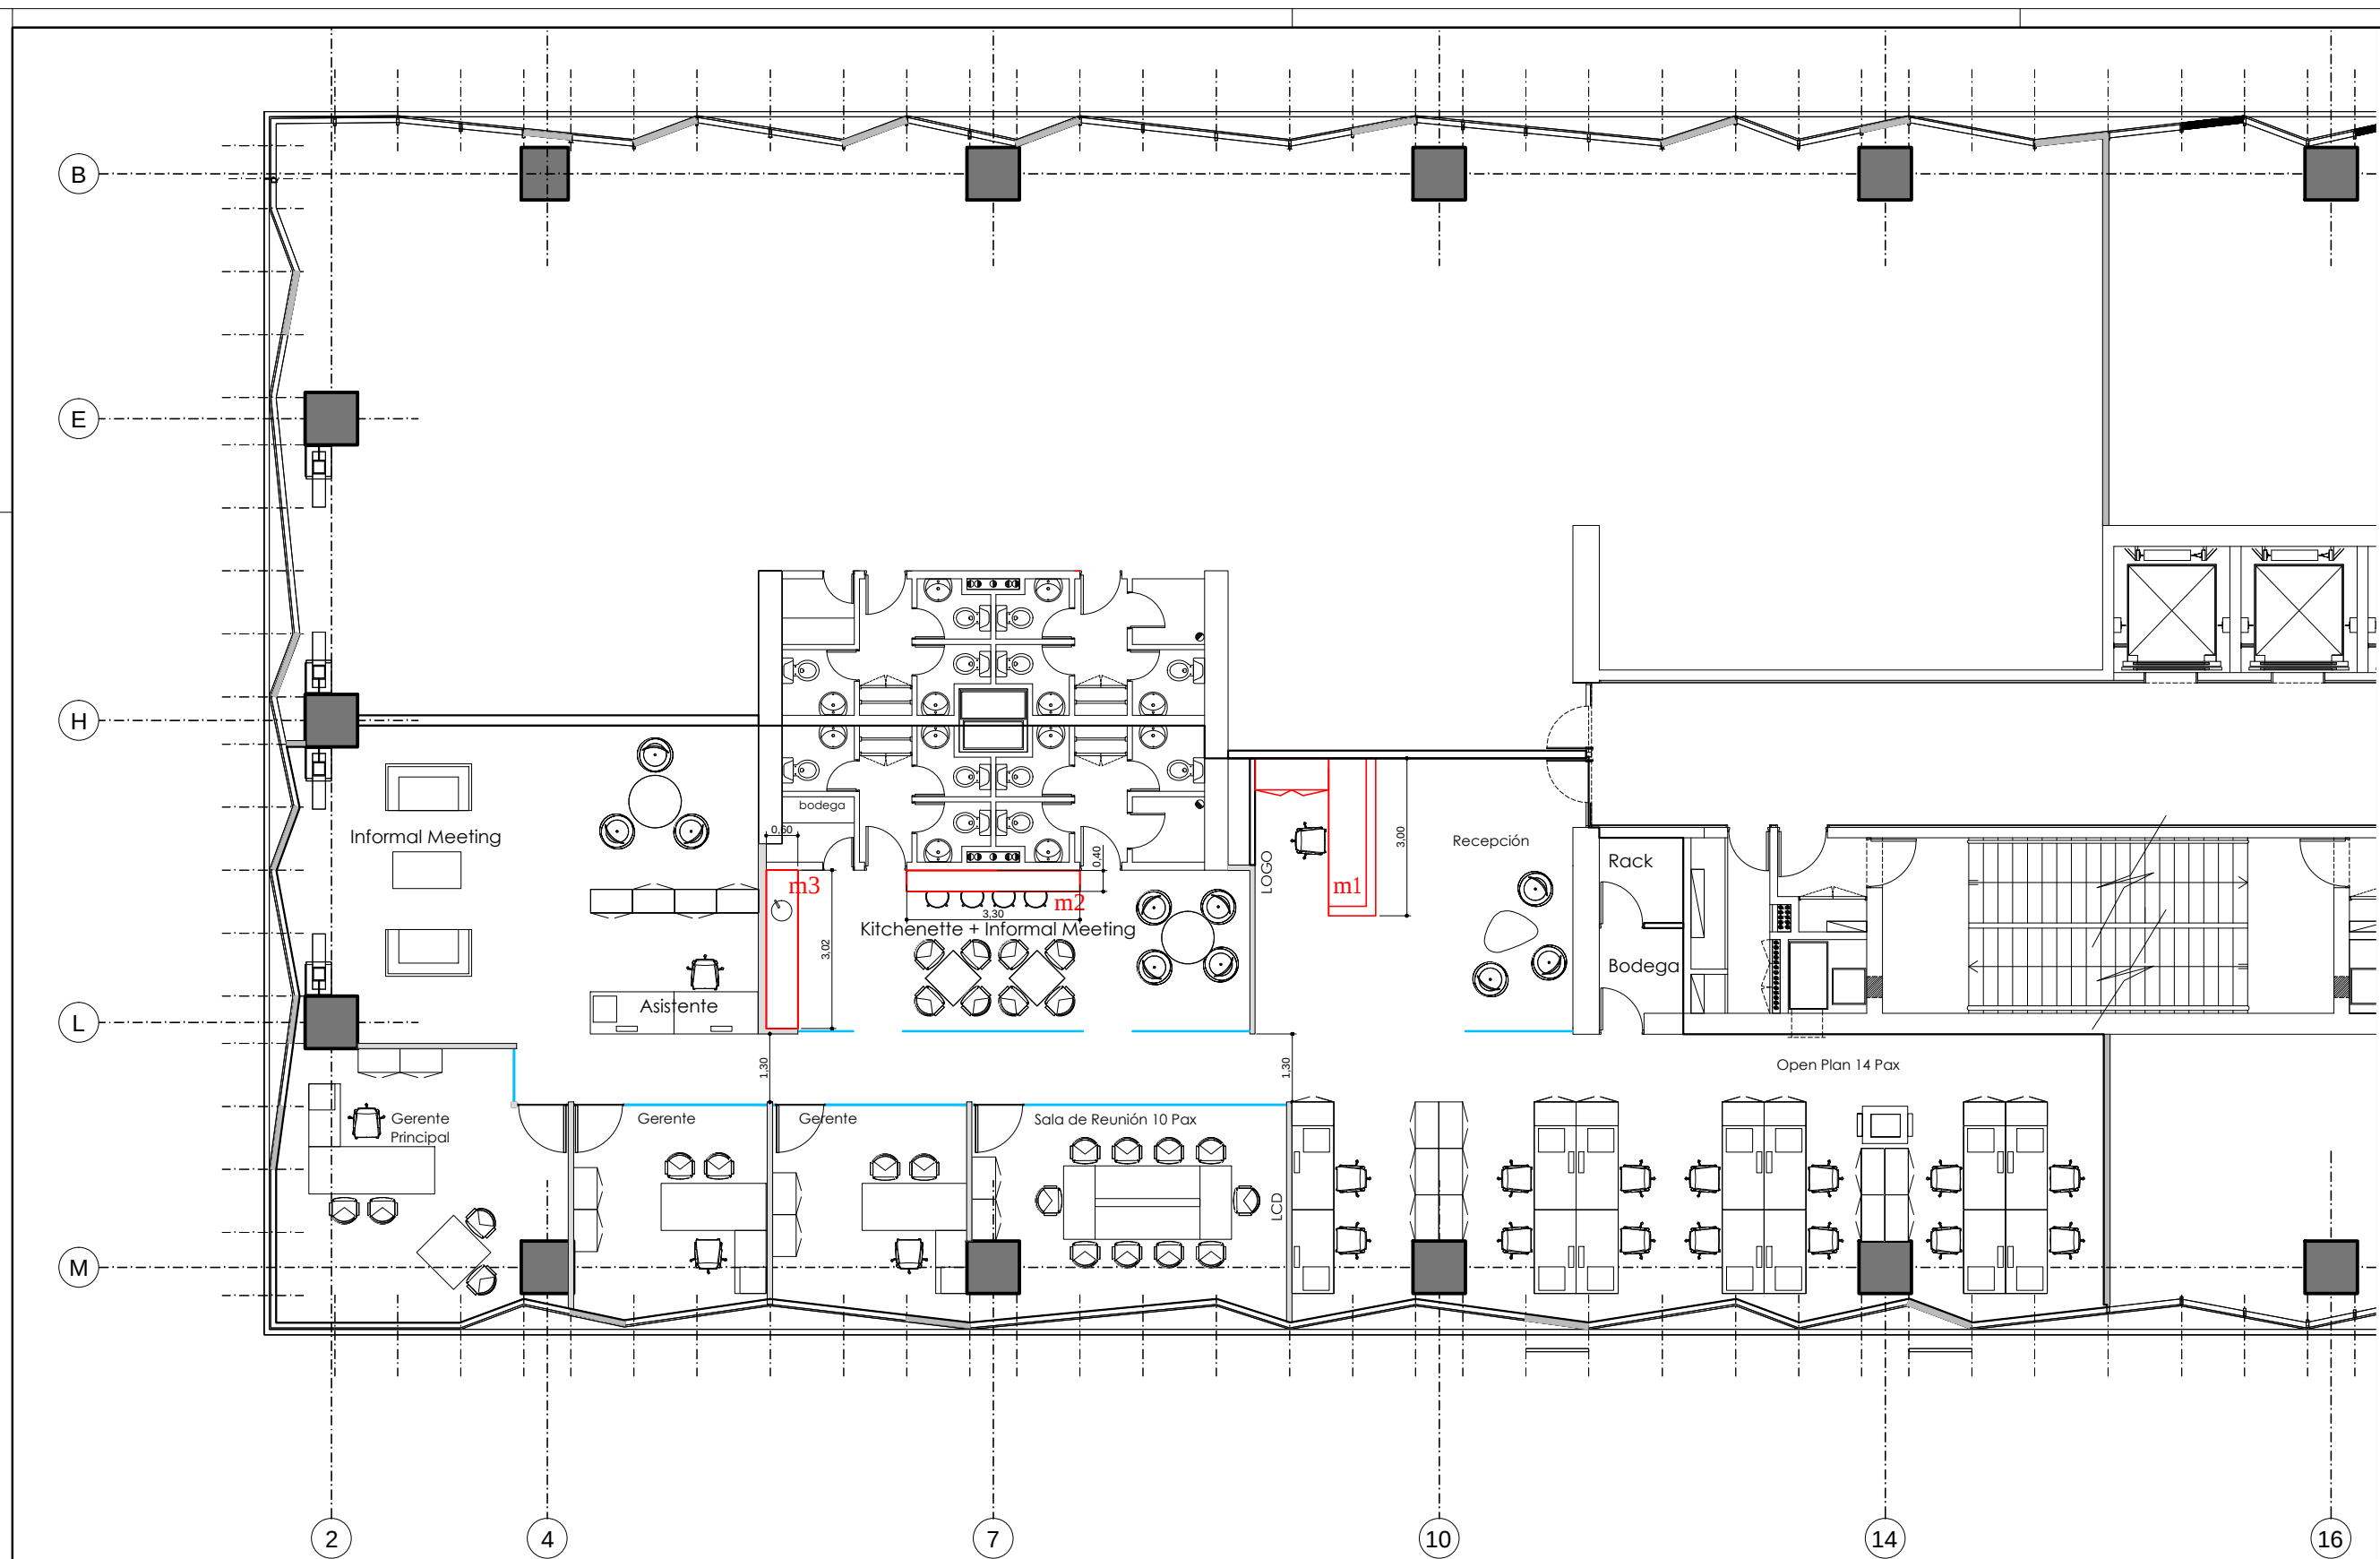

UBICACIÓN: EDIFICIO DELOITTE

PLANO: LAYOUT PROPUESTA
 ESCALA: 1:75
 FECHA: 01 DE AGOSTO 2013
 PROYECTISTA DT
 ARCHIVO:
 XREF:
 NOTAS:

El proyecto y el diseño indicados en este plano son propiedad intelectual de Contract Chile S.A. Esta prohibido su utilización total o parcial sin la expresa autorización escrita de la empresa.

contract
 AMBIENTES DE TRABAJO
 WORK PLACES
 Darío Urzúa 1955,
 Providencia, Santiago, Chile
 Tel.: 205 44 71 Fax: 2049188
 www.contract.cl