



1

LAYOUT

OSTER

- 1 PRIVADO GERENTE GENERAL
- 1 PRIVADO CONTROLLER
- 2 PRIVADOS SUB-GERENTES
- 6 DESPACHOS
- 26 PUESTOS OPEN PLAN
- + 2 CRECIMIENTO

COLEMAN

- 1 PRIVADO VP
- 2 PRIVADOS SUB-GERENTES
- 1 DESPACHOS
- 4 PUESTOS OPEN PLAN
- + 8 CRECIMIENTO

MAPA

- 1 DESPACHO

SERVICIOS

- SALAS DE REUNIONES:

1 SALA REUNION 18 PERSONAS
2 SALAS DE REUNIONES 10 PERSONAS
3 SALAS REUNIONES INFORMAL 4 PERSONAS

- SHOWROOM OSTER
- SHOWROOM COLEMAN

- KITCHENETTE:

KITCHENETTE
COFFEE CORNER

- COPIAS E IMPRESIONES:

2 ZONAS EN CADA EXTREMO OPEN PLAN

- BAÑOS:


4 BAÑOS + DUCHA
1 BAÑO MINUSVALIDOS
1 BAÑO VISITA

- SERVIDOR

El proyecto y el diseño indicados en este plano son propiedad intelectual de Contract Chile S.A. Esta prohibido su utilización total o parcial sin la expresa autorización escrita de la empresa.

contract

CONTRACT CHILE
Darío Urzúa 1955,
Providencia, Santiago, Chile
Tel.: 205 44 71 Fax: 2049188
www.contract.cl

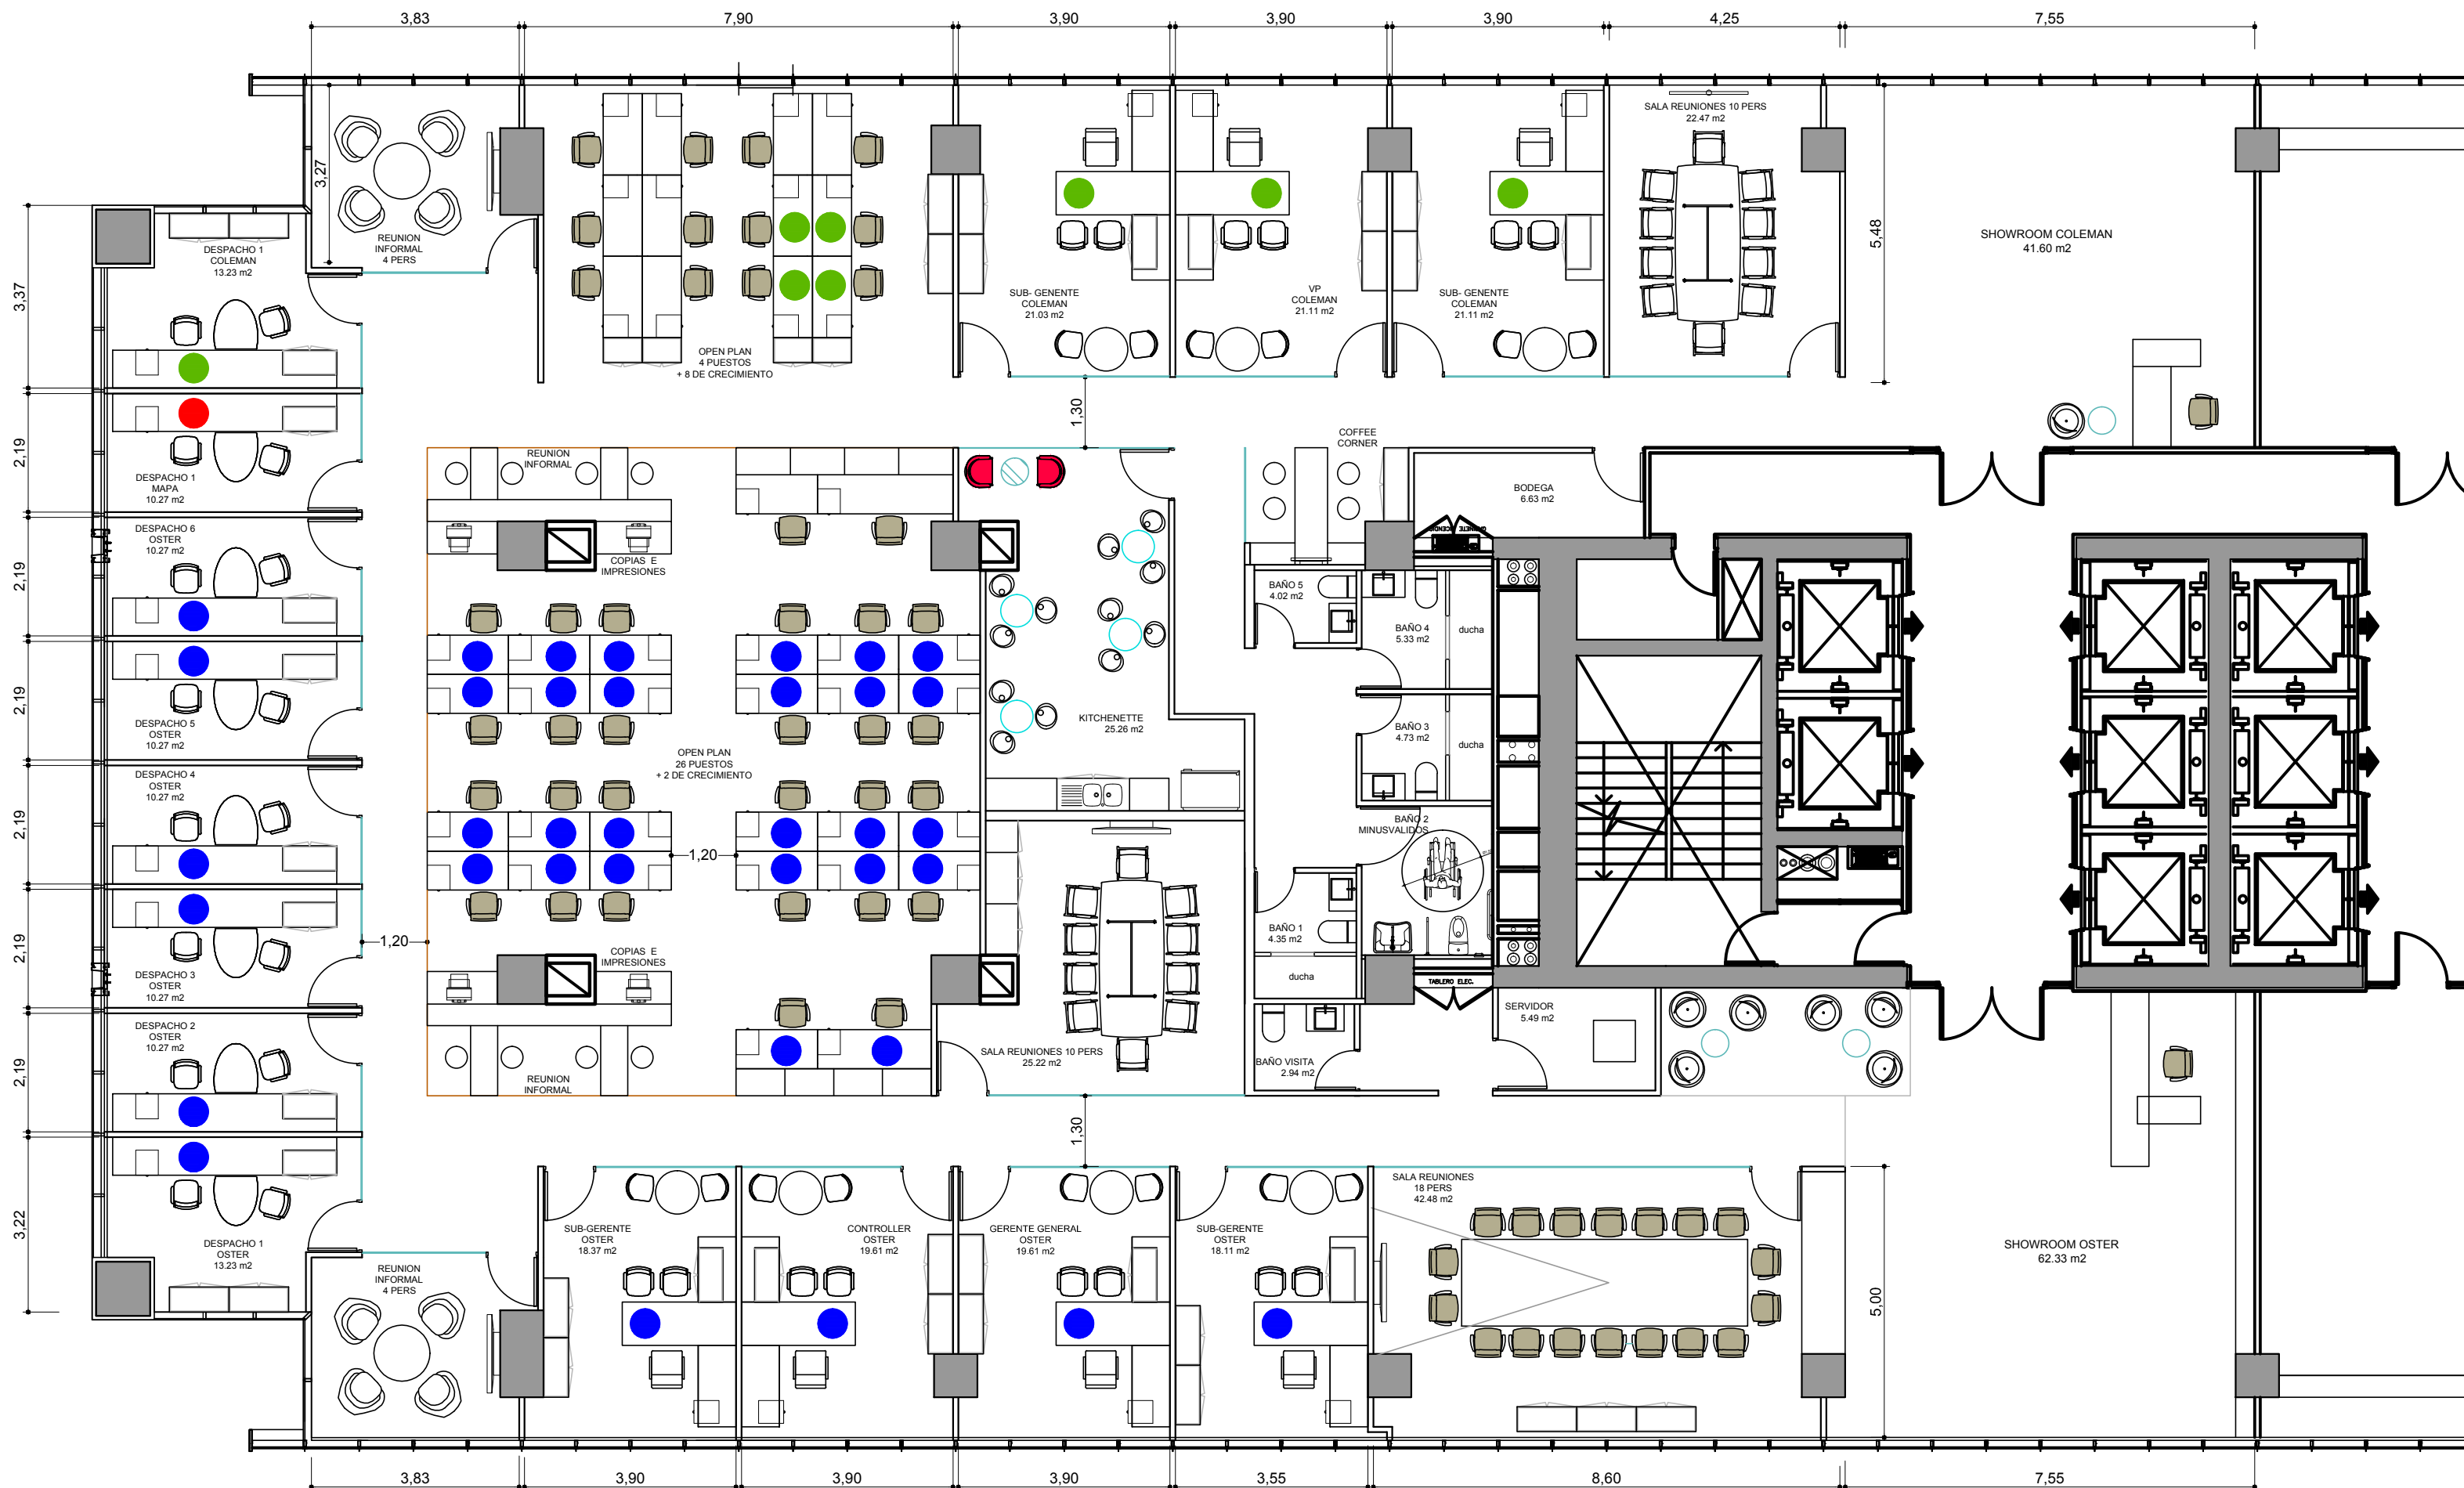

TEST FIT PROYECTO OSTER

• 1: 100 • CERRO EL PLOMO 6000 • JULIO 2013