



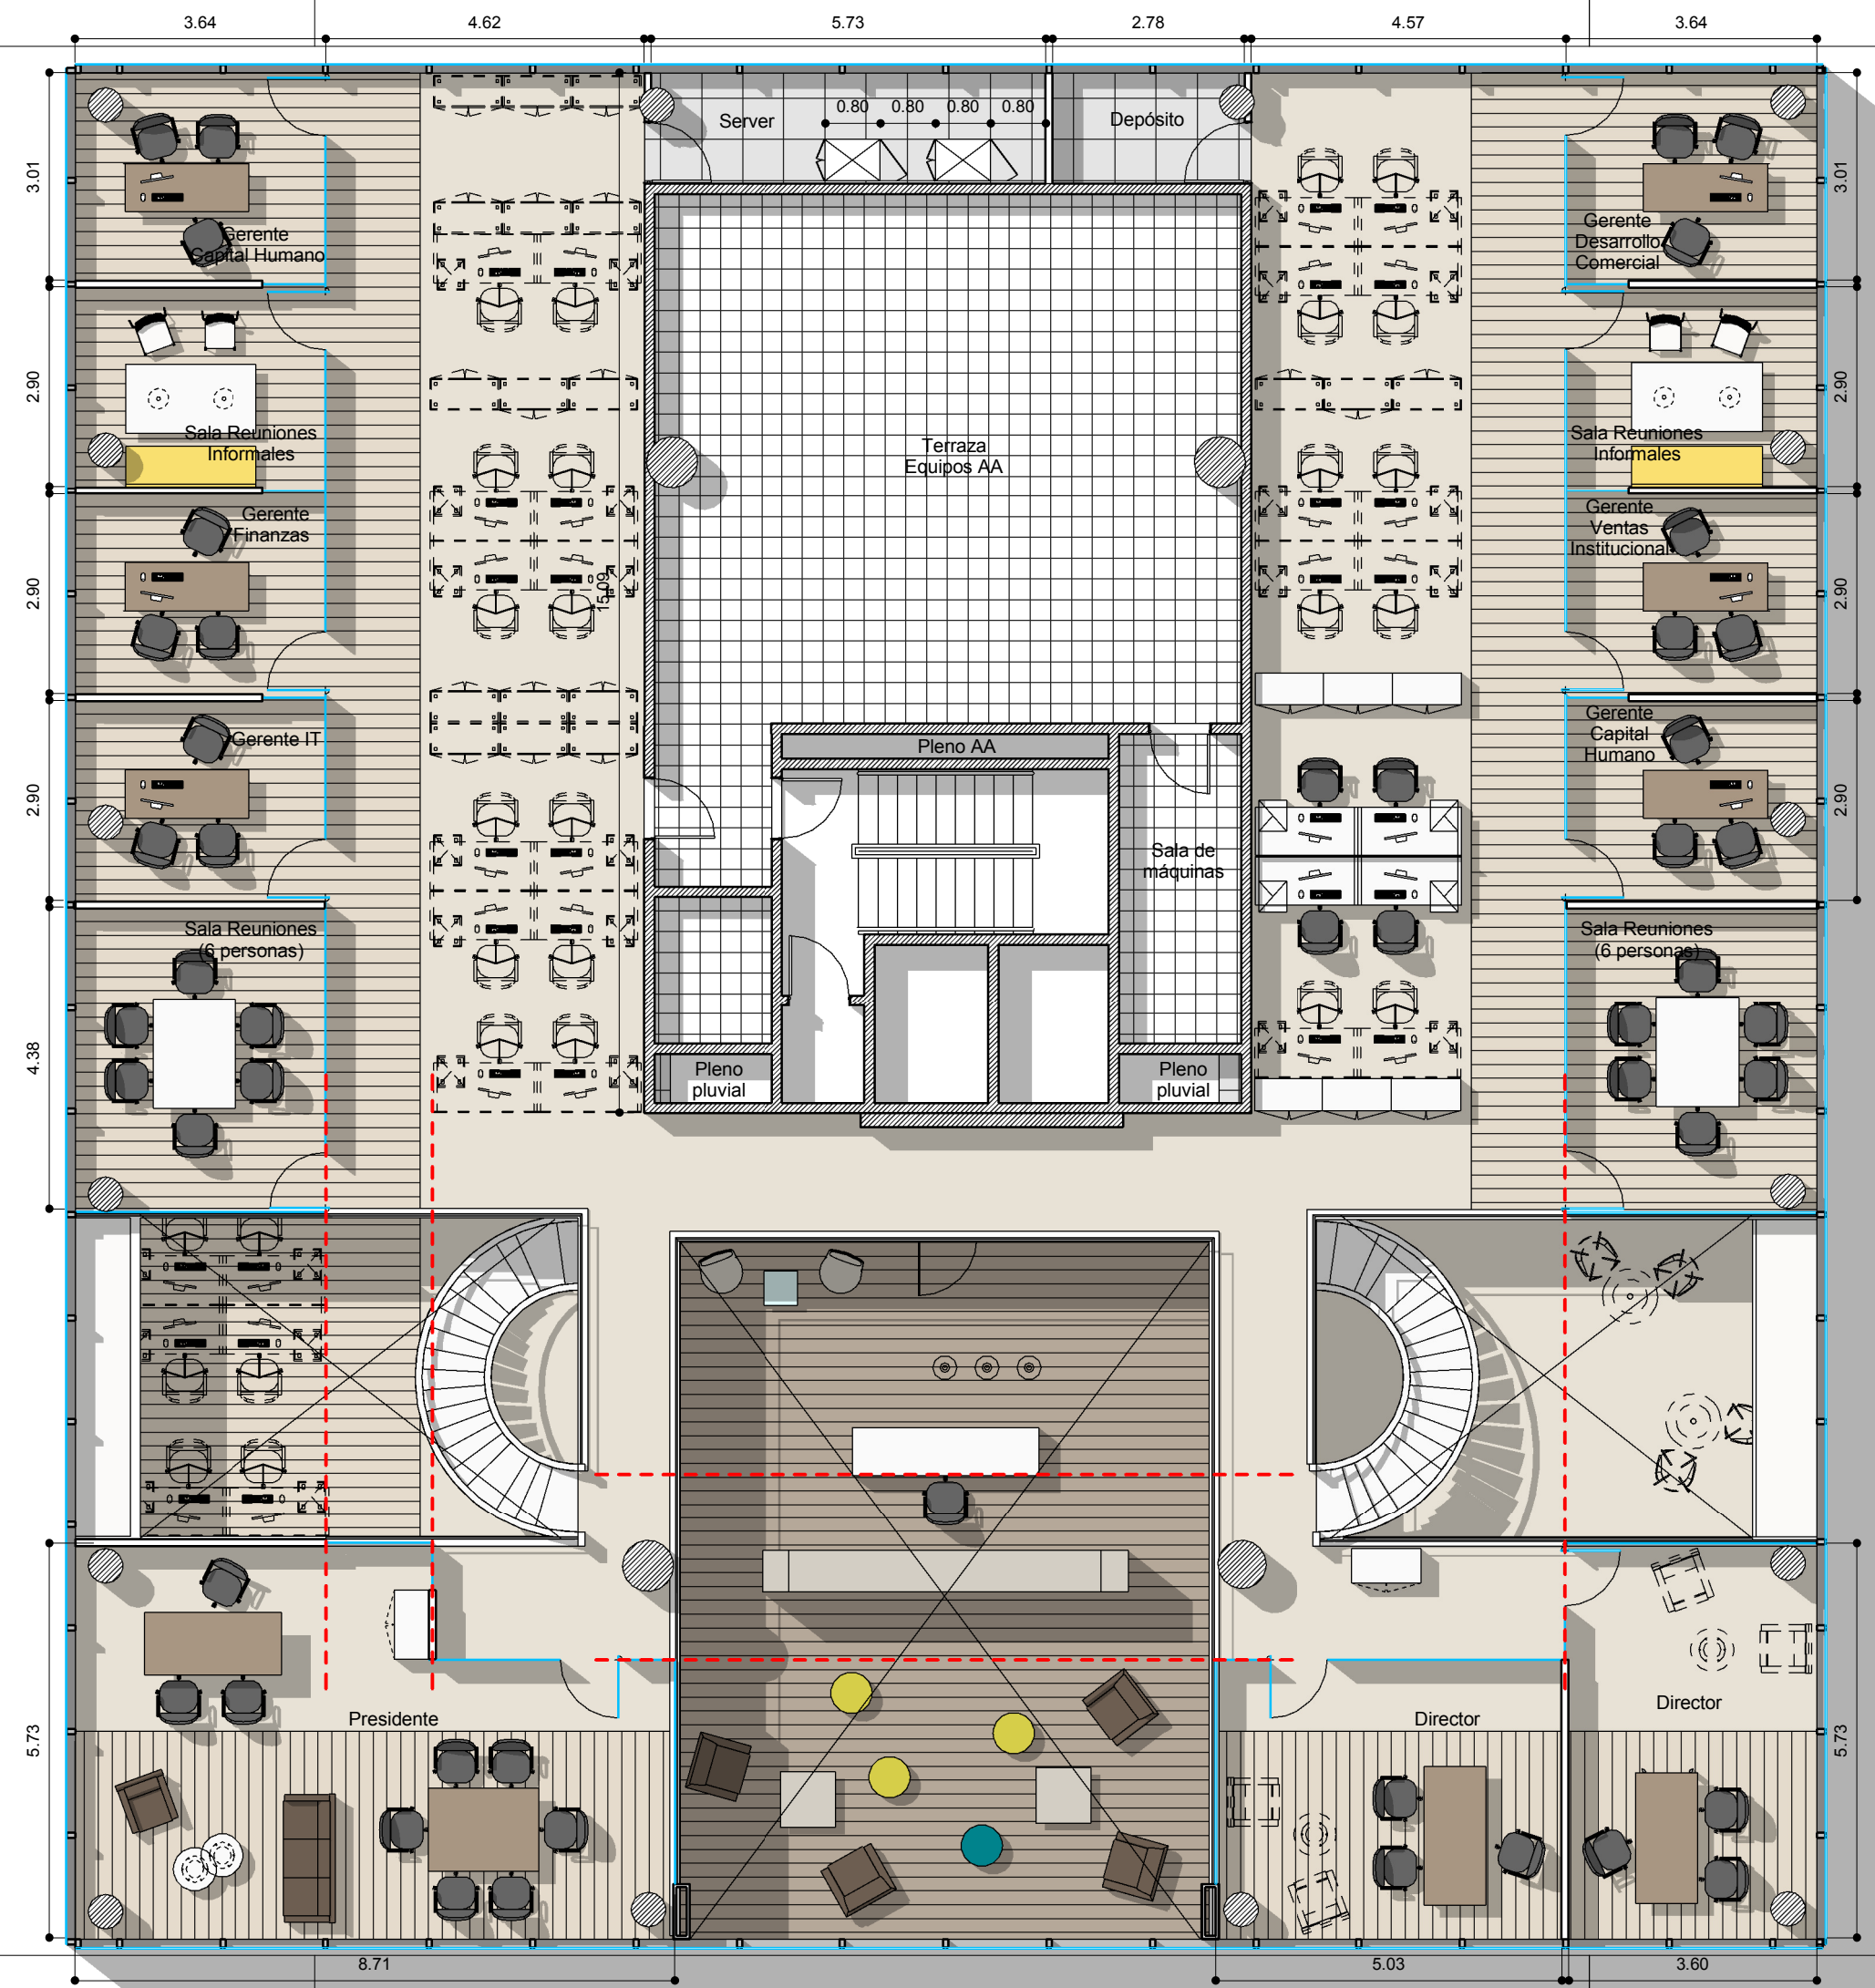

REFERENCIAS SOLADO

- Alfombra lisa
- Alfombra rayada
- Cerámico
- Piso flotante melaminico
- Piso vinílico
- Piso técnico

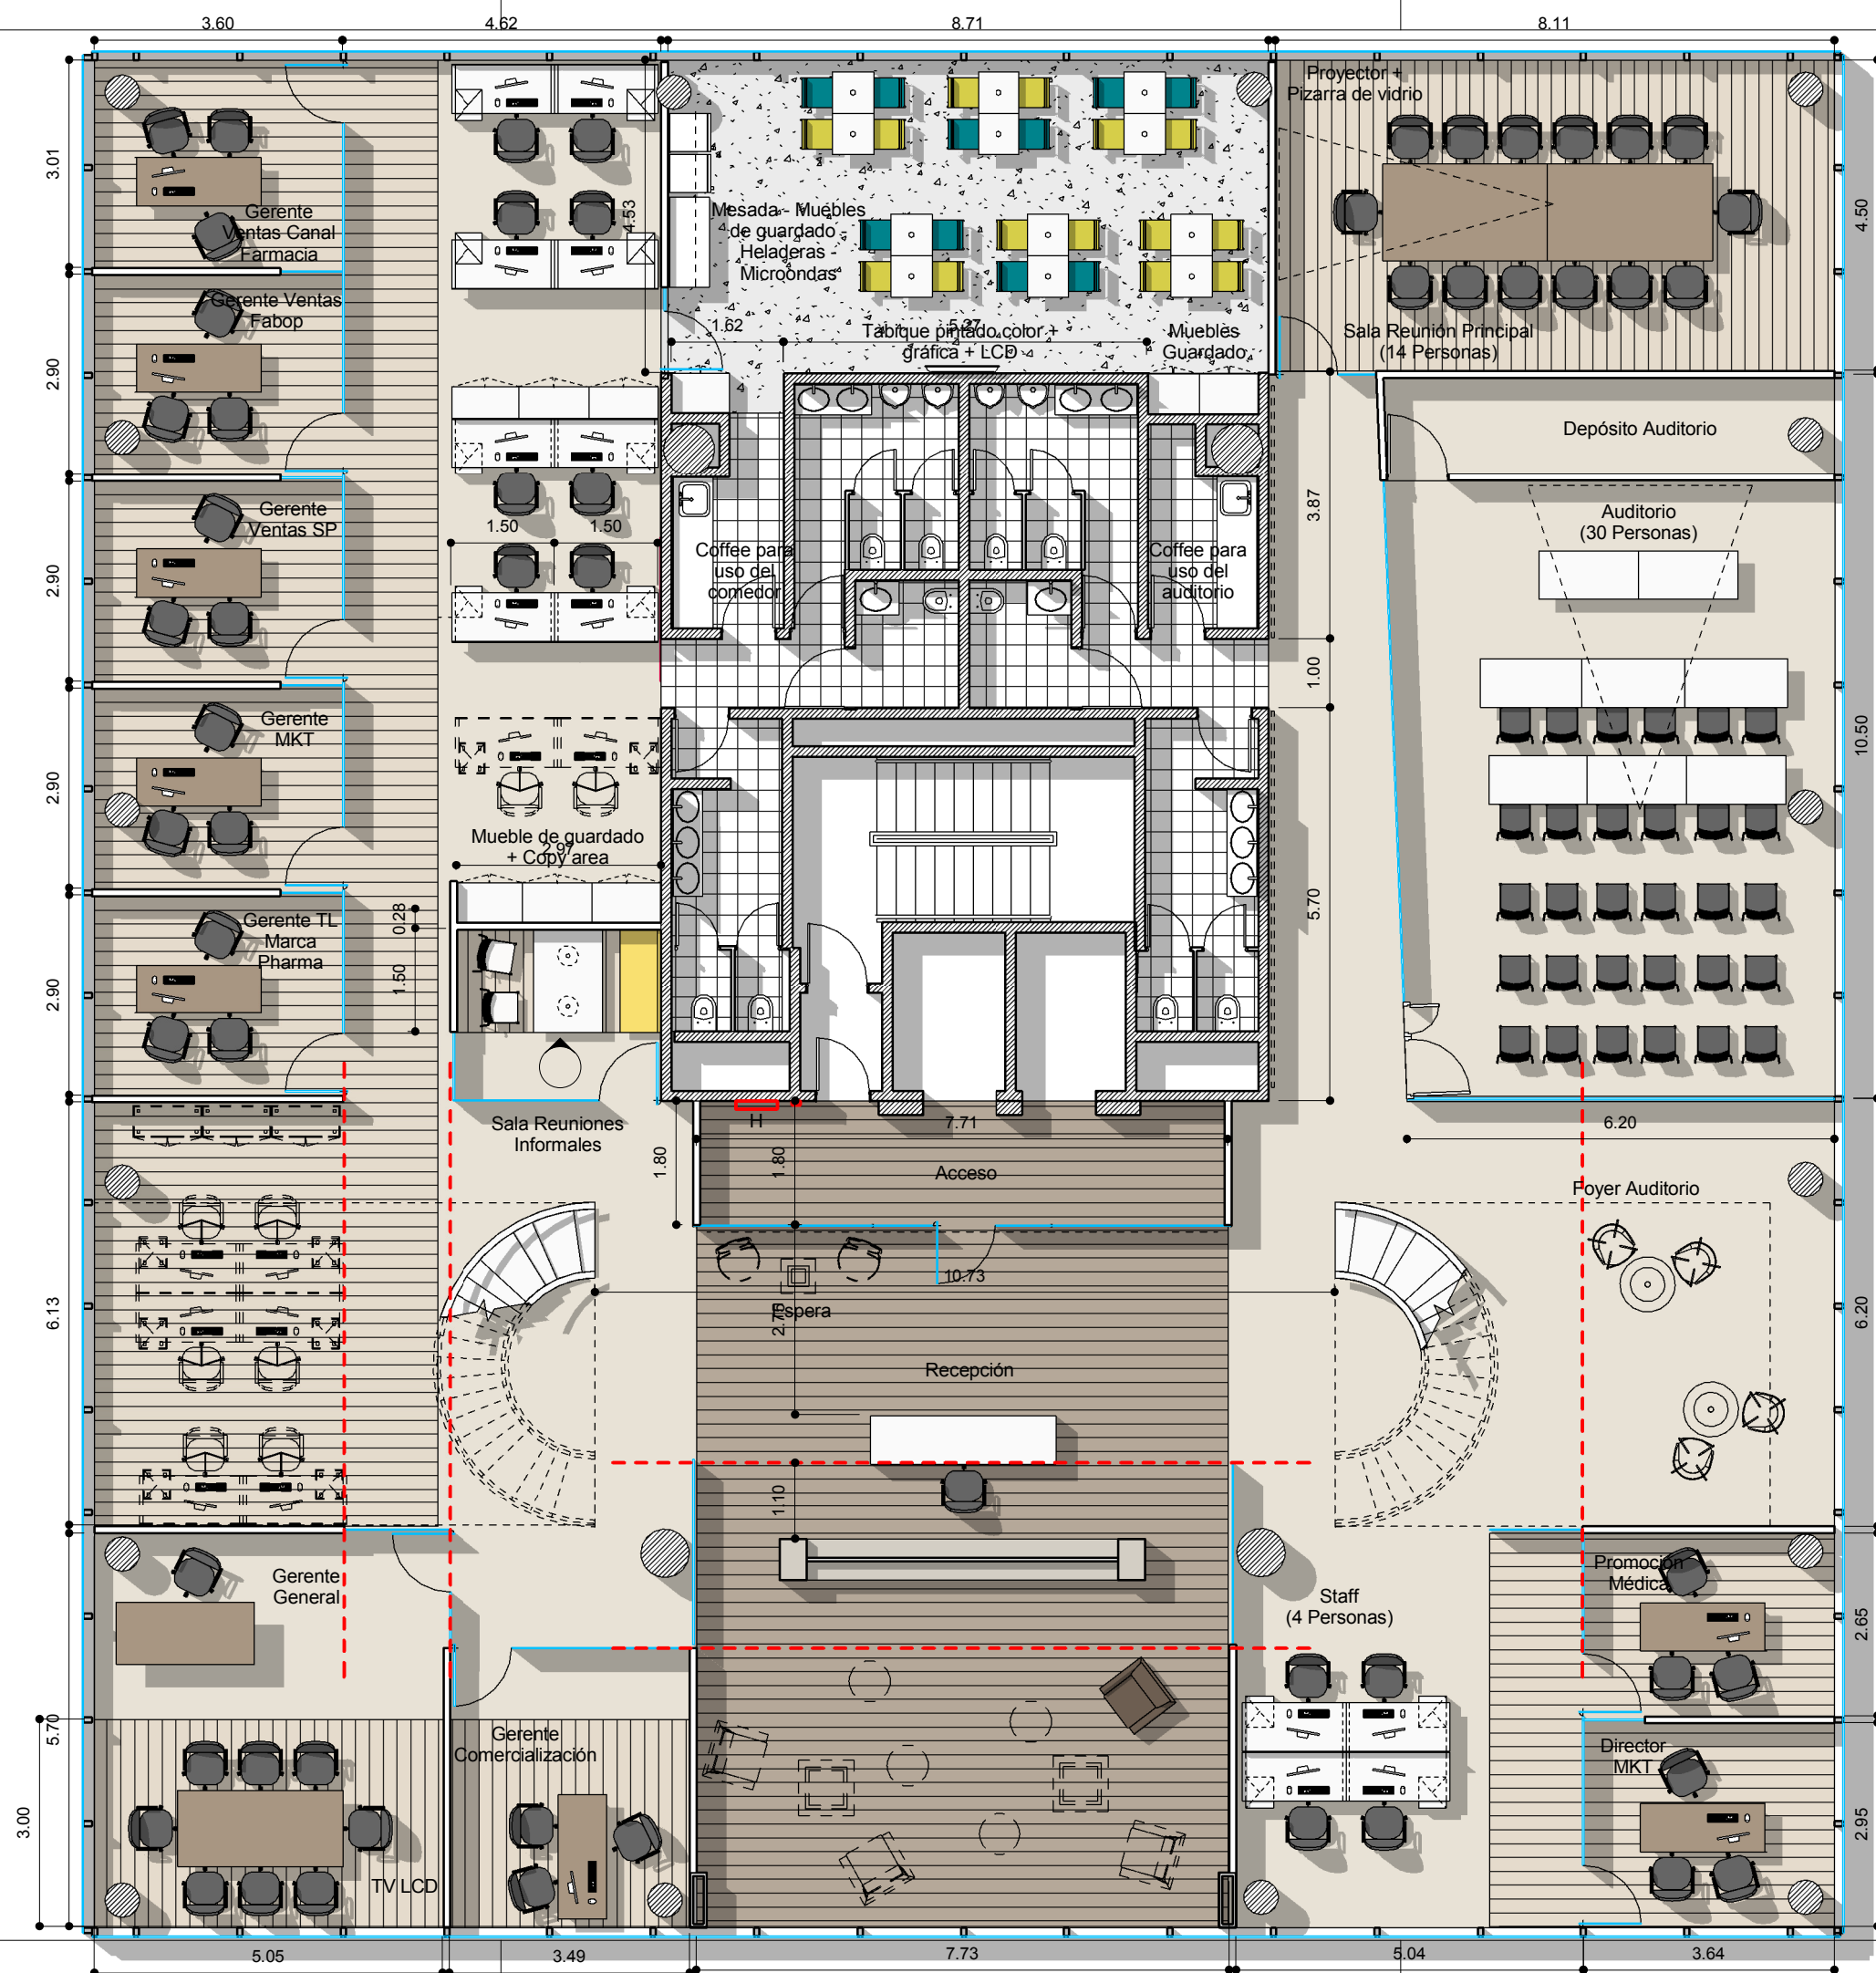

E. Echeverría 1050

EQ
1.1

PLANO Layout
ESCALA 1:100
FECHA 25/09/2013
PROYECTISTA A.P.
NOTAS -

Todas las medidas se verificarán en obra.

El proyecto y el diseño indicados en este plano son propiedad intelectual de Contract Rent S.A. Está prohibida su utilización total o parcial sin la expresa autorización escrita de la empresa.

contract Una empresa socia del grupo PLANET
Espacios de Trabajo

Tucumán 117, Piso 7 (C1049AAC)
Buenos Aires, Argentina
Tel/Fax 54.11. 4516.0722
info@contract.com.ar
www.contract.com.ar