



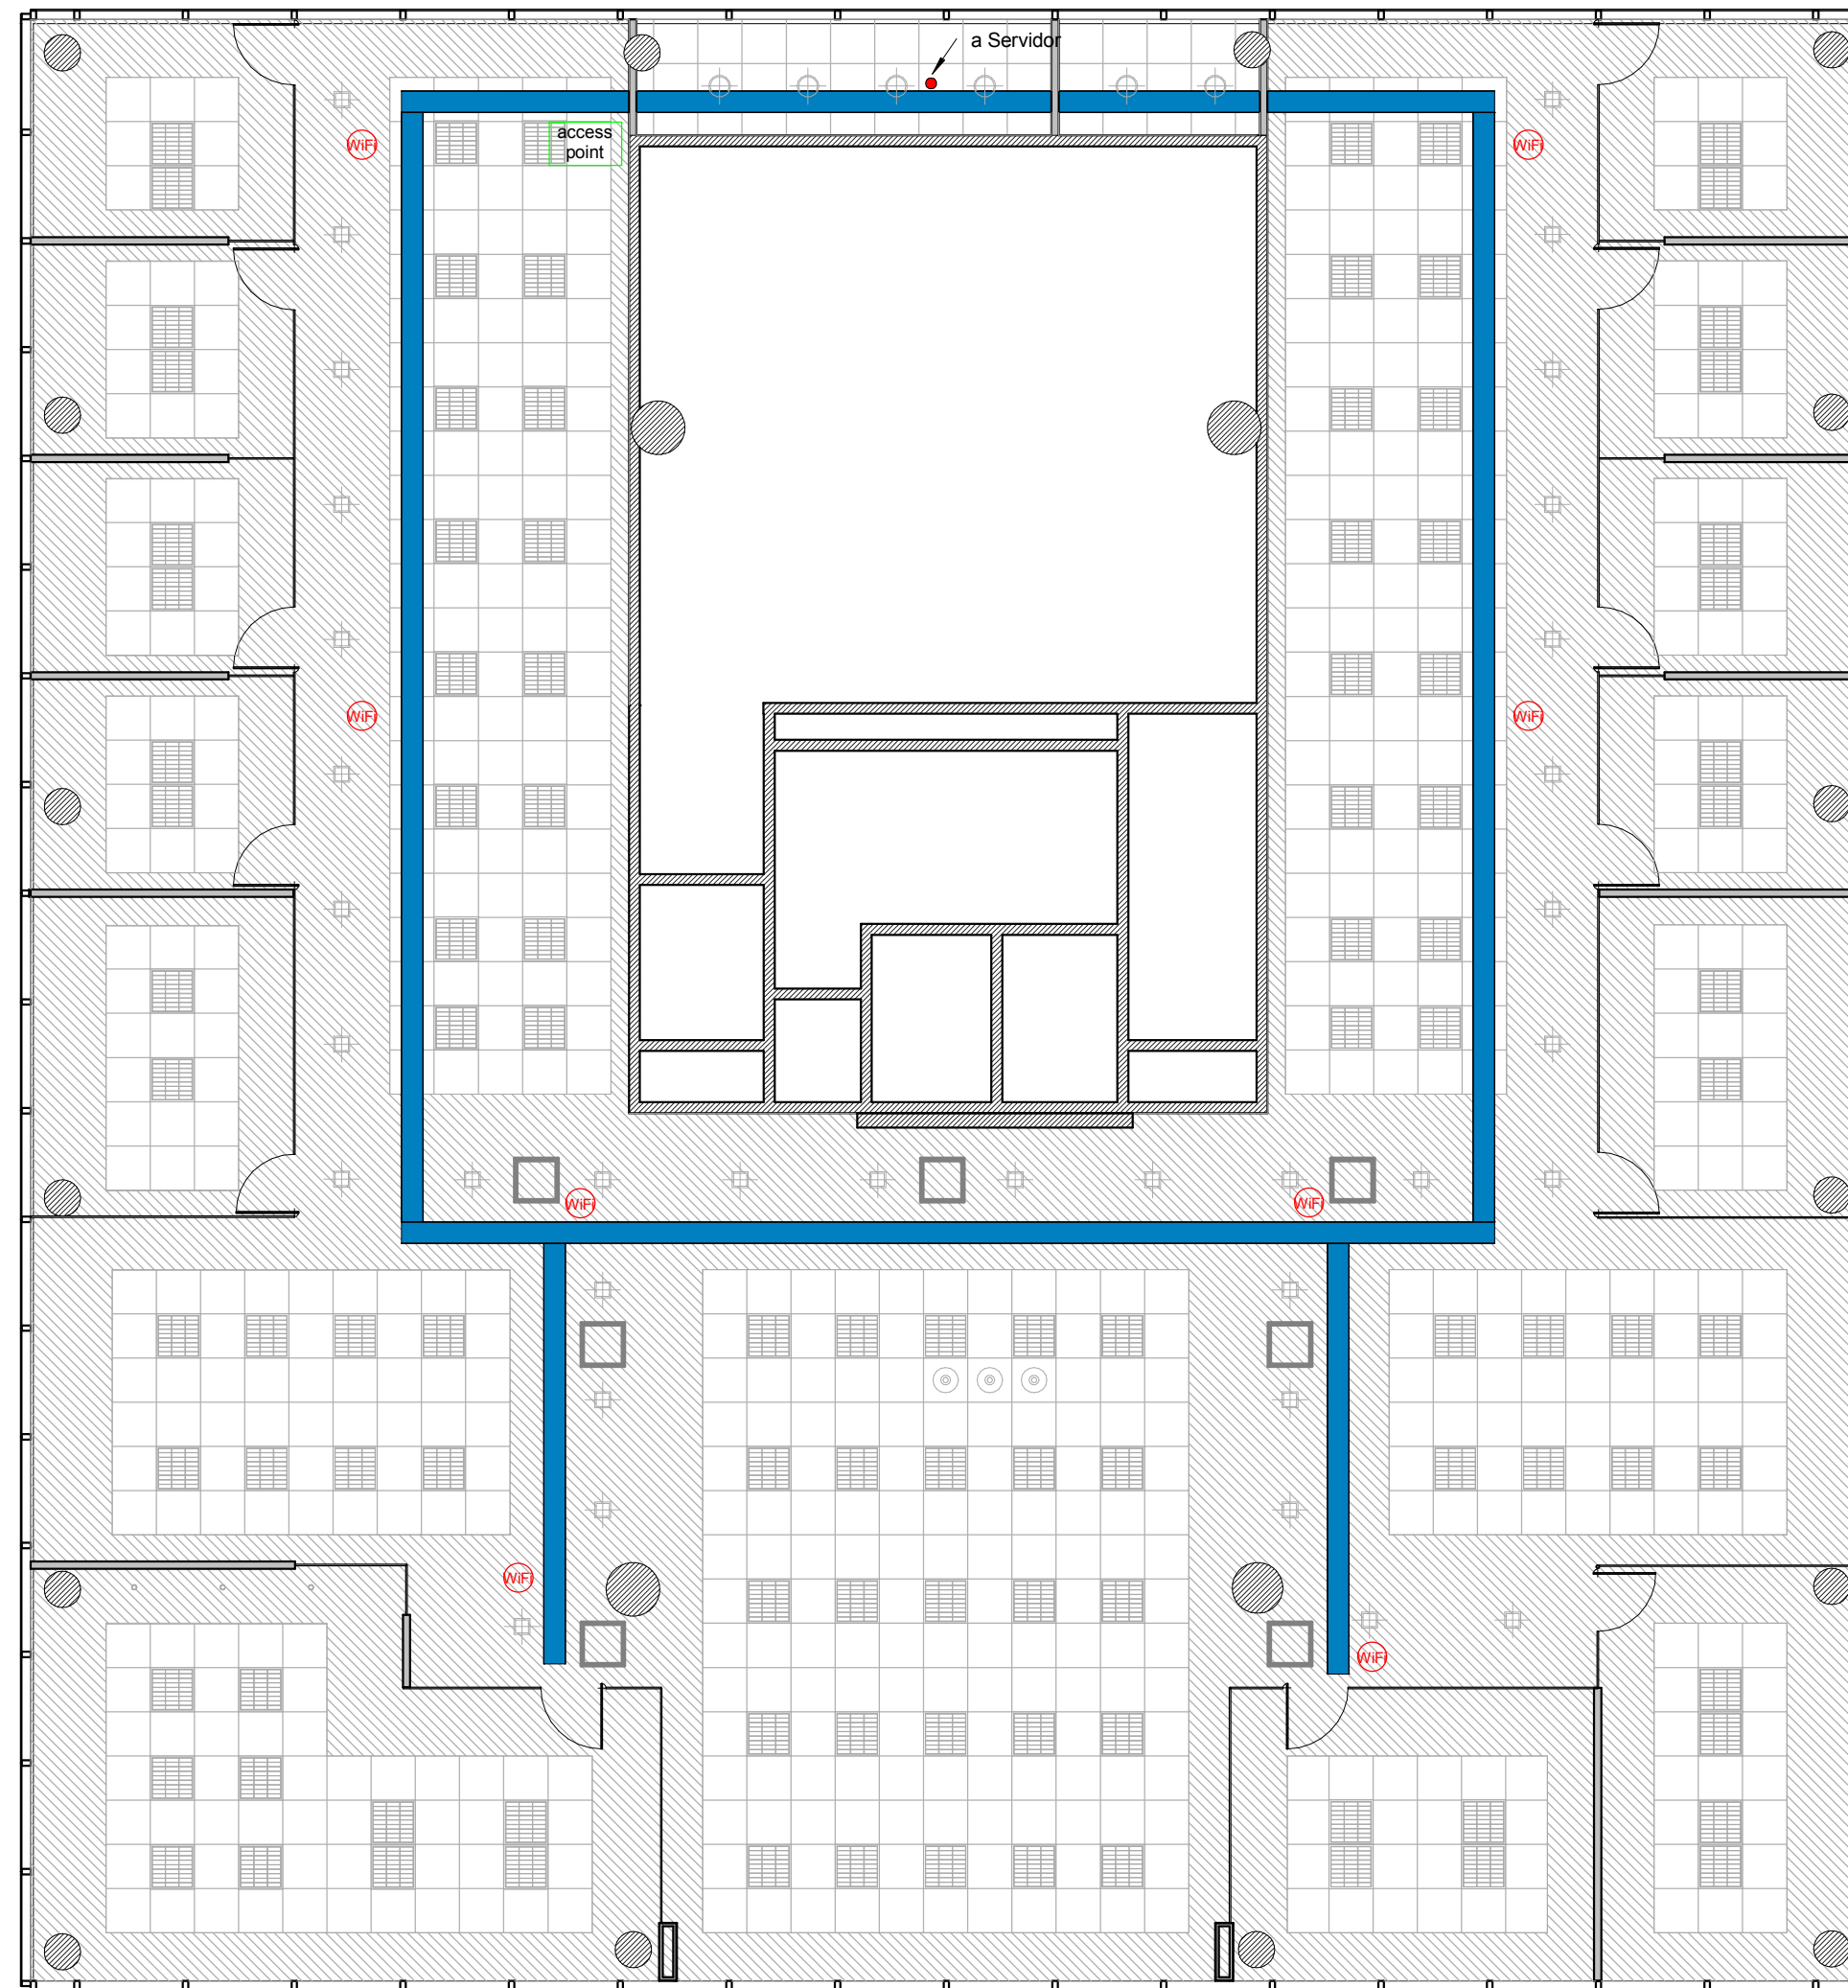

- NOTAS:**
1. TODA LA CAÑERÍA SERÁ DE HIERRO NEGRO SEMIPESADO DE 3/4", SALVO INDICACIÓN EN CONTRARIO
 2. TODOS LOS CABLES EMBUTIDOS EN CAÑERÍAS SERÁN TIPO VN2000 DE SECCIÓN MÍNIMA 2,5mm². LOS RETORNOS A LLAVES DE EFECTOS SERÁN DE 1,5mm², SALVO INDICACIÓN EN CONTRARIO
 3. TODOS LOS CABLE EN CAÑERÍAS POR CONTRAPISOS O POR CAÑERÍAS PARA CIRCUITOS EXTERIORES SERÁN SINTENAX DE SECCIÓN MÍNIMA 1,5 mm²
 4. TODAS LAS CAJAS DE PASE SERÁN DE HIERRO SEMIPESADO DE 100x100x50 mm, SALVO INDICACION EN CONTRARIO
 5. TODOS LOS CABLES DE PUESTA A TIERRA SERÁN DEL TIPO VN2000 CON VAINA VERDE / AMARILLO DE SECCIÓN MÍNIMA 2,5 mm² SALVO INDICACIÓN EN CONTRARIO
 6. LA POSICIÓN DEFINITIVA DE CADA ELEMENTO SERÁ DADA POR LA DIRECCIÓN DE OBRA

REFERENCIAS CANALIZACIONES

-  Bandejas metálicas portacables
-  Control de acceso
-  Boca para WiFi en caja de 10x5cm

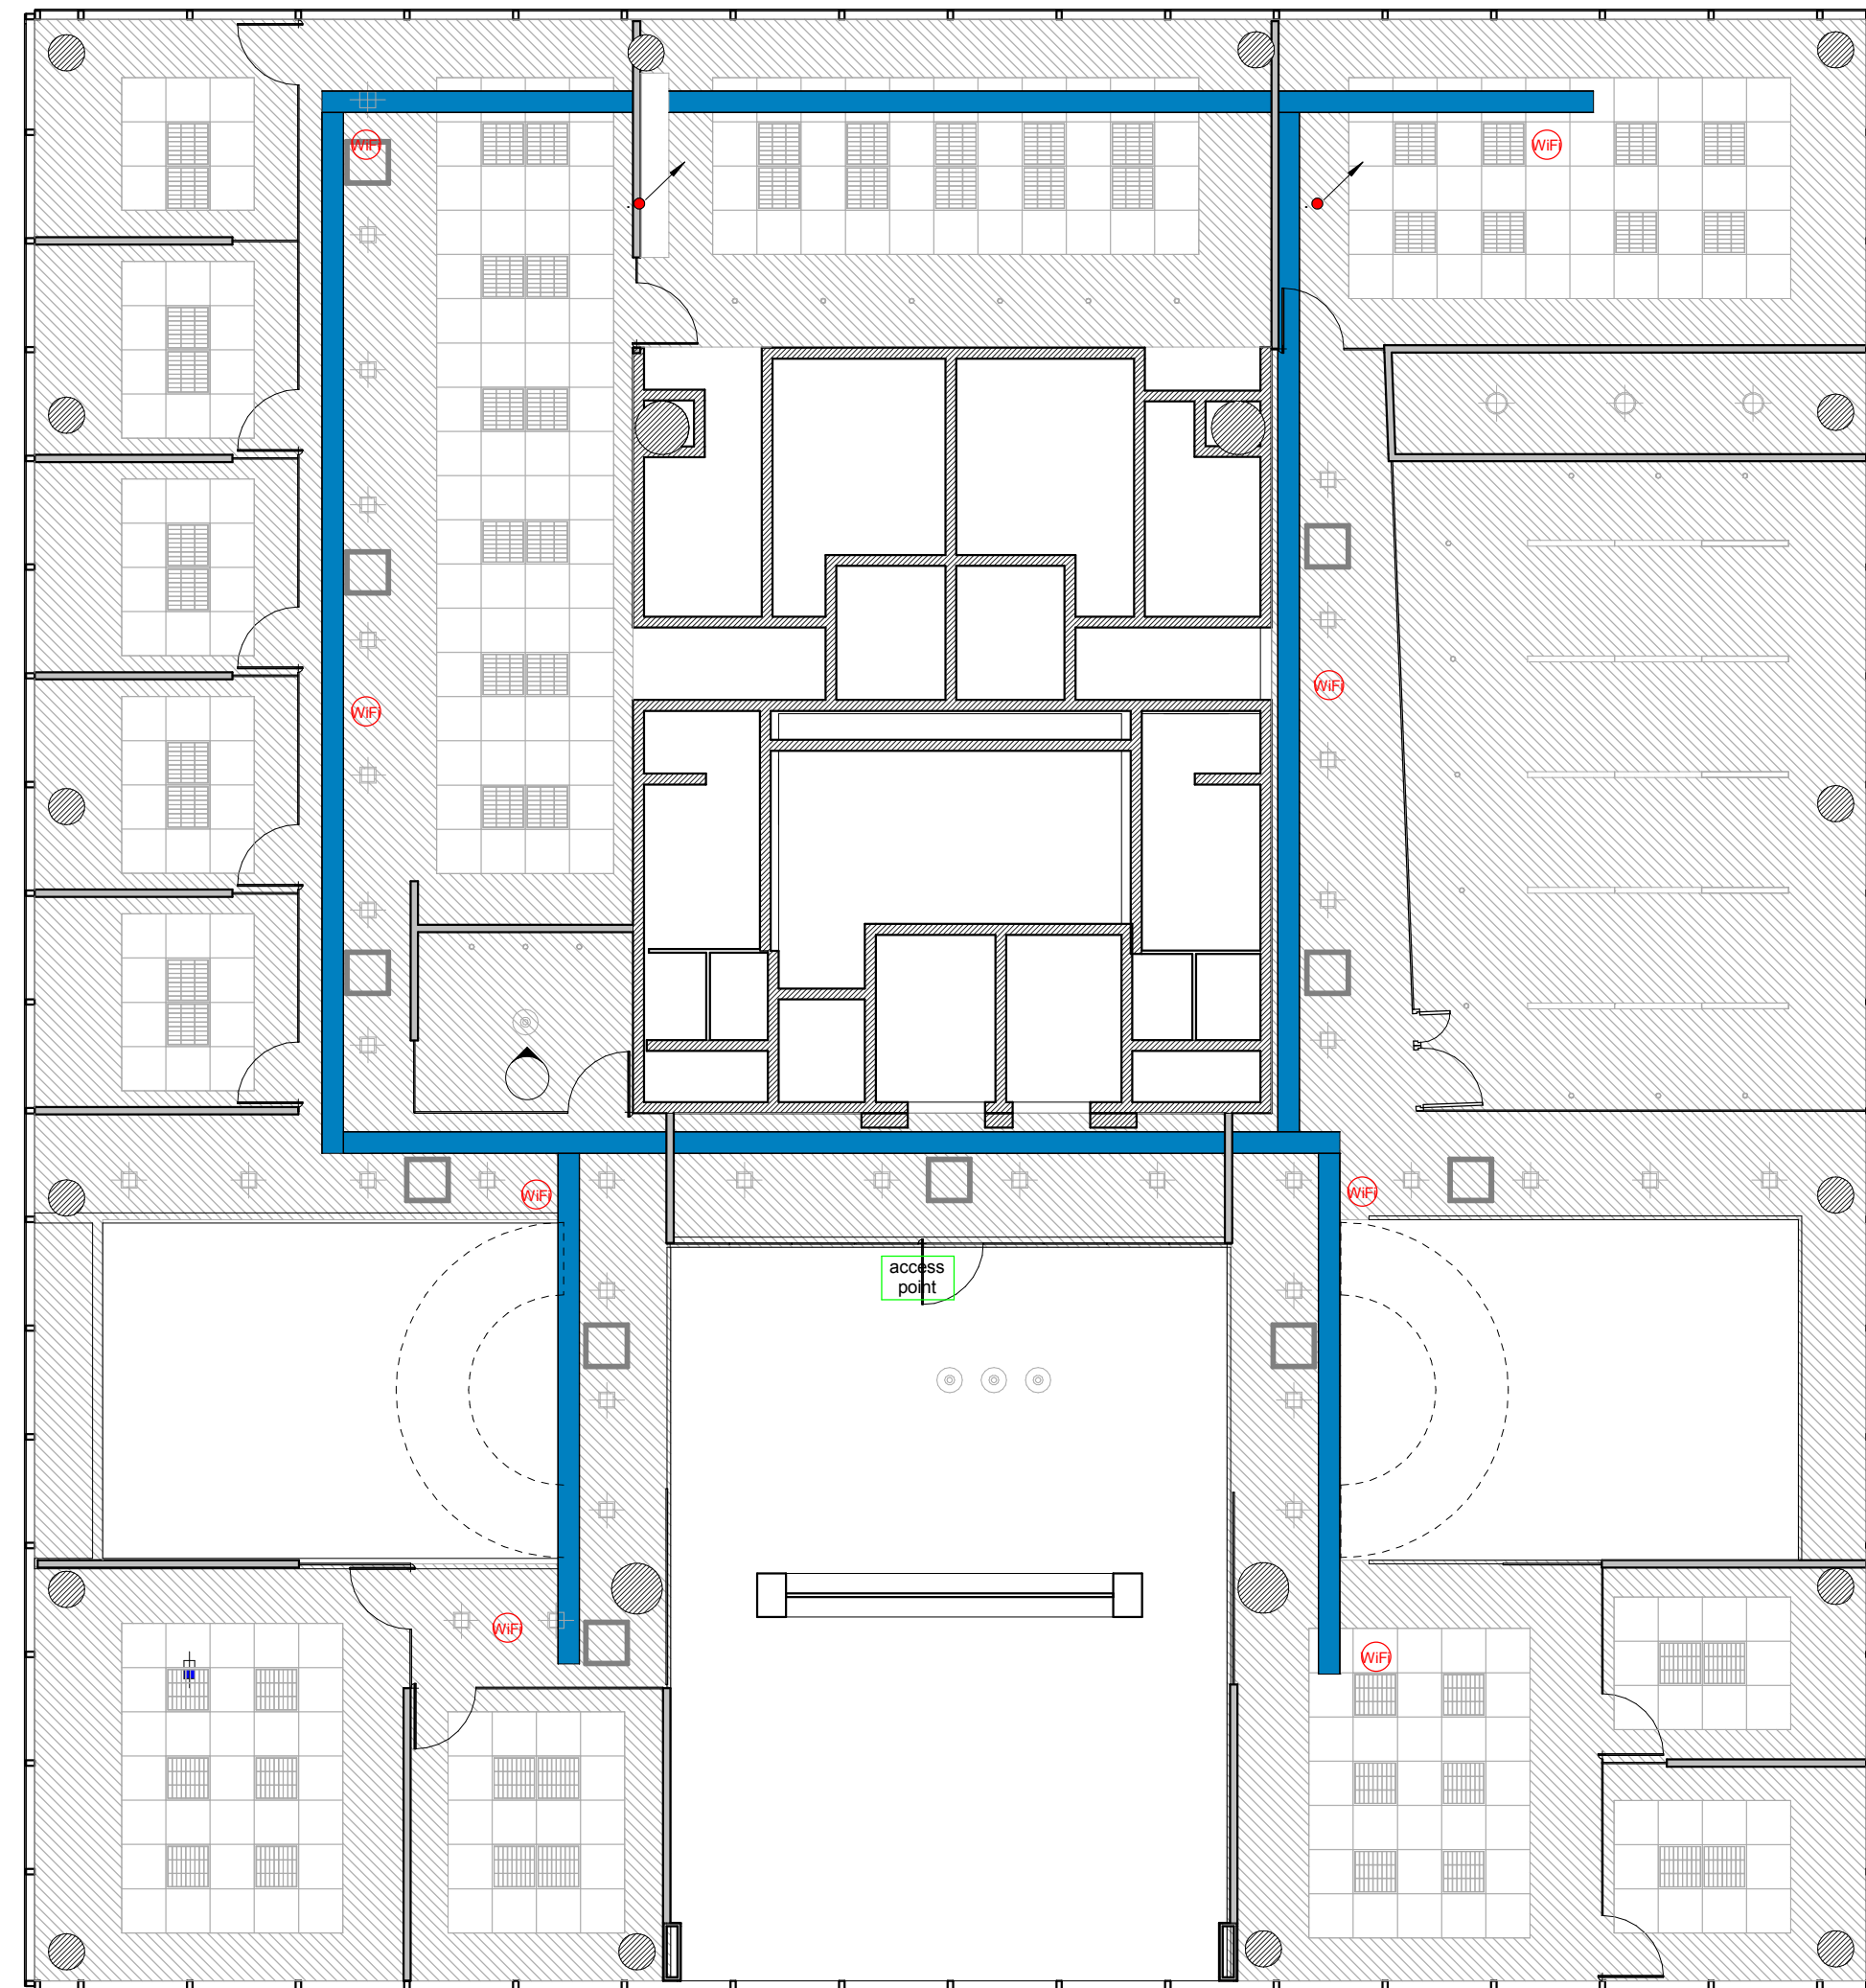

E. Echeverría 1050

IE
3.3

PLANO Canalizaciones - cielloraso
 ESCALA 1:100
 FECHA 25/09/2013
 PROYECTISTA A.P.
 NOTAS -

Todas las medidas se verificarán en obra.

El proyecto y el diseño indicados en este plano son propiedad intelectual de Contract Rent S.A. Está prohibida su utilización total o parcial sin la expresa autorización escrita de la empresa.

contract Una empresa socia del grupo PLANET
 Espacios de Trabajo

Tucumán 117, Piso 7 (C1049AAC)
 Buenos Aires, Argentina
 Tel/Fax 54.11. 4516.0722
 info@contract.com.ar
 www.contract.com.ar