



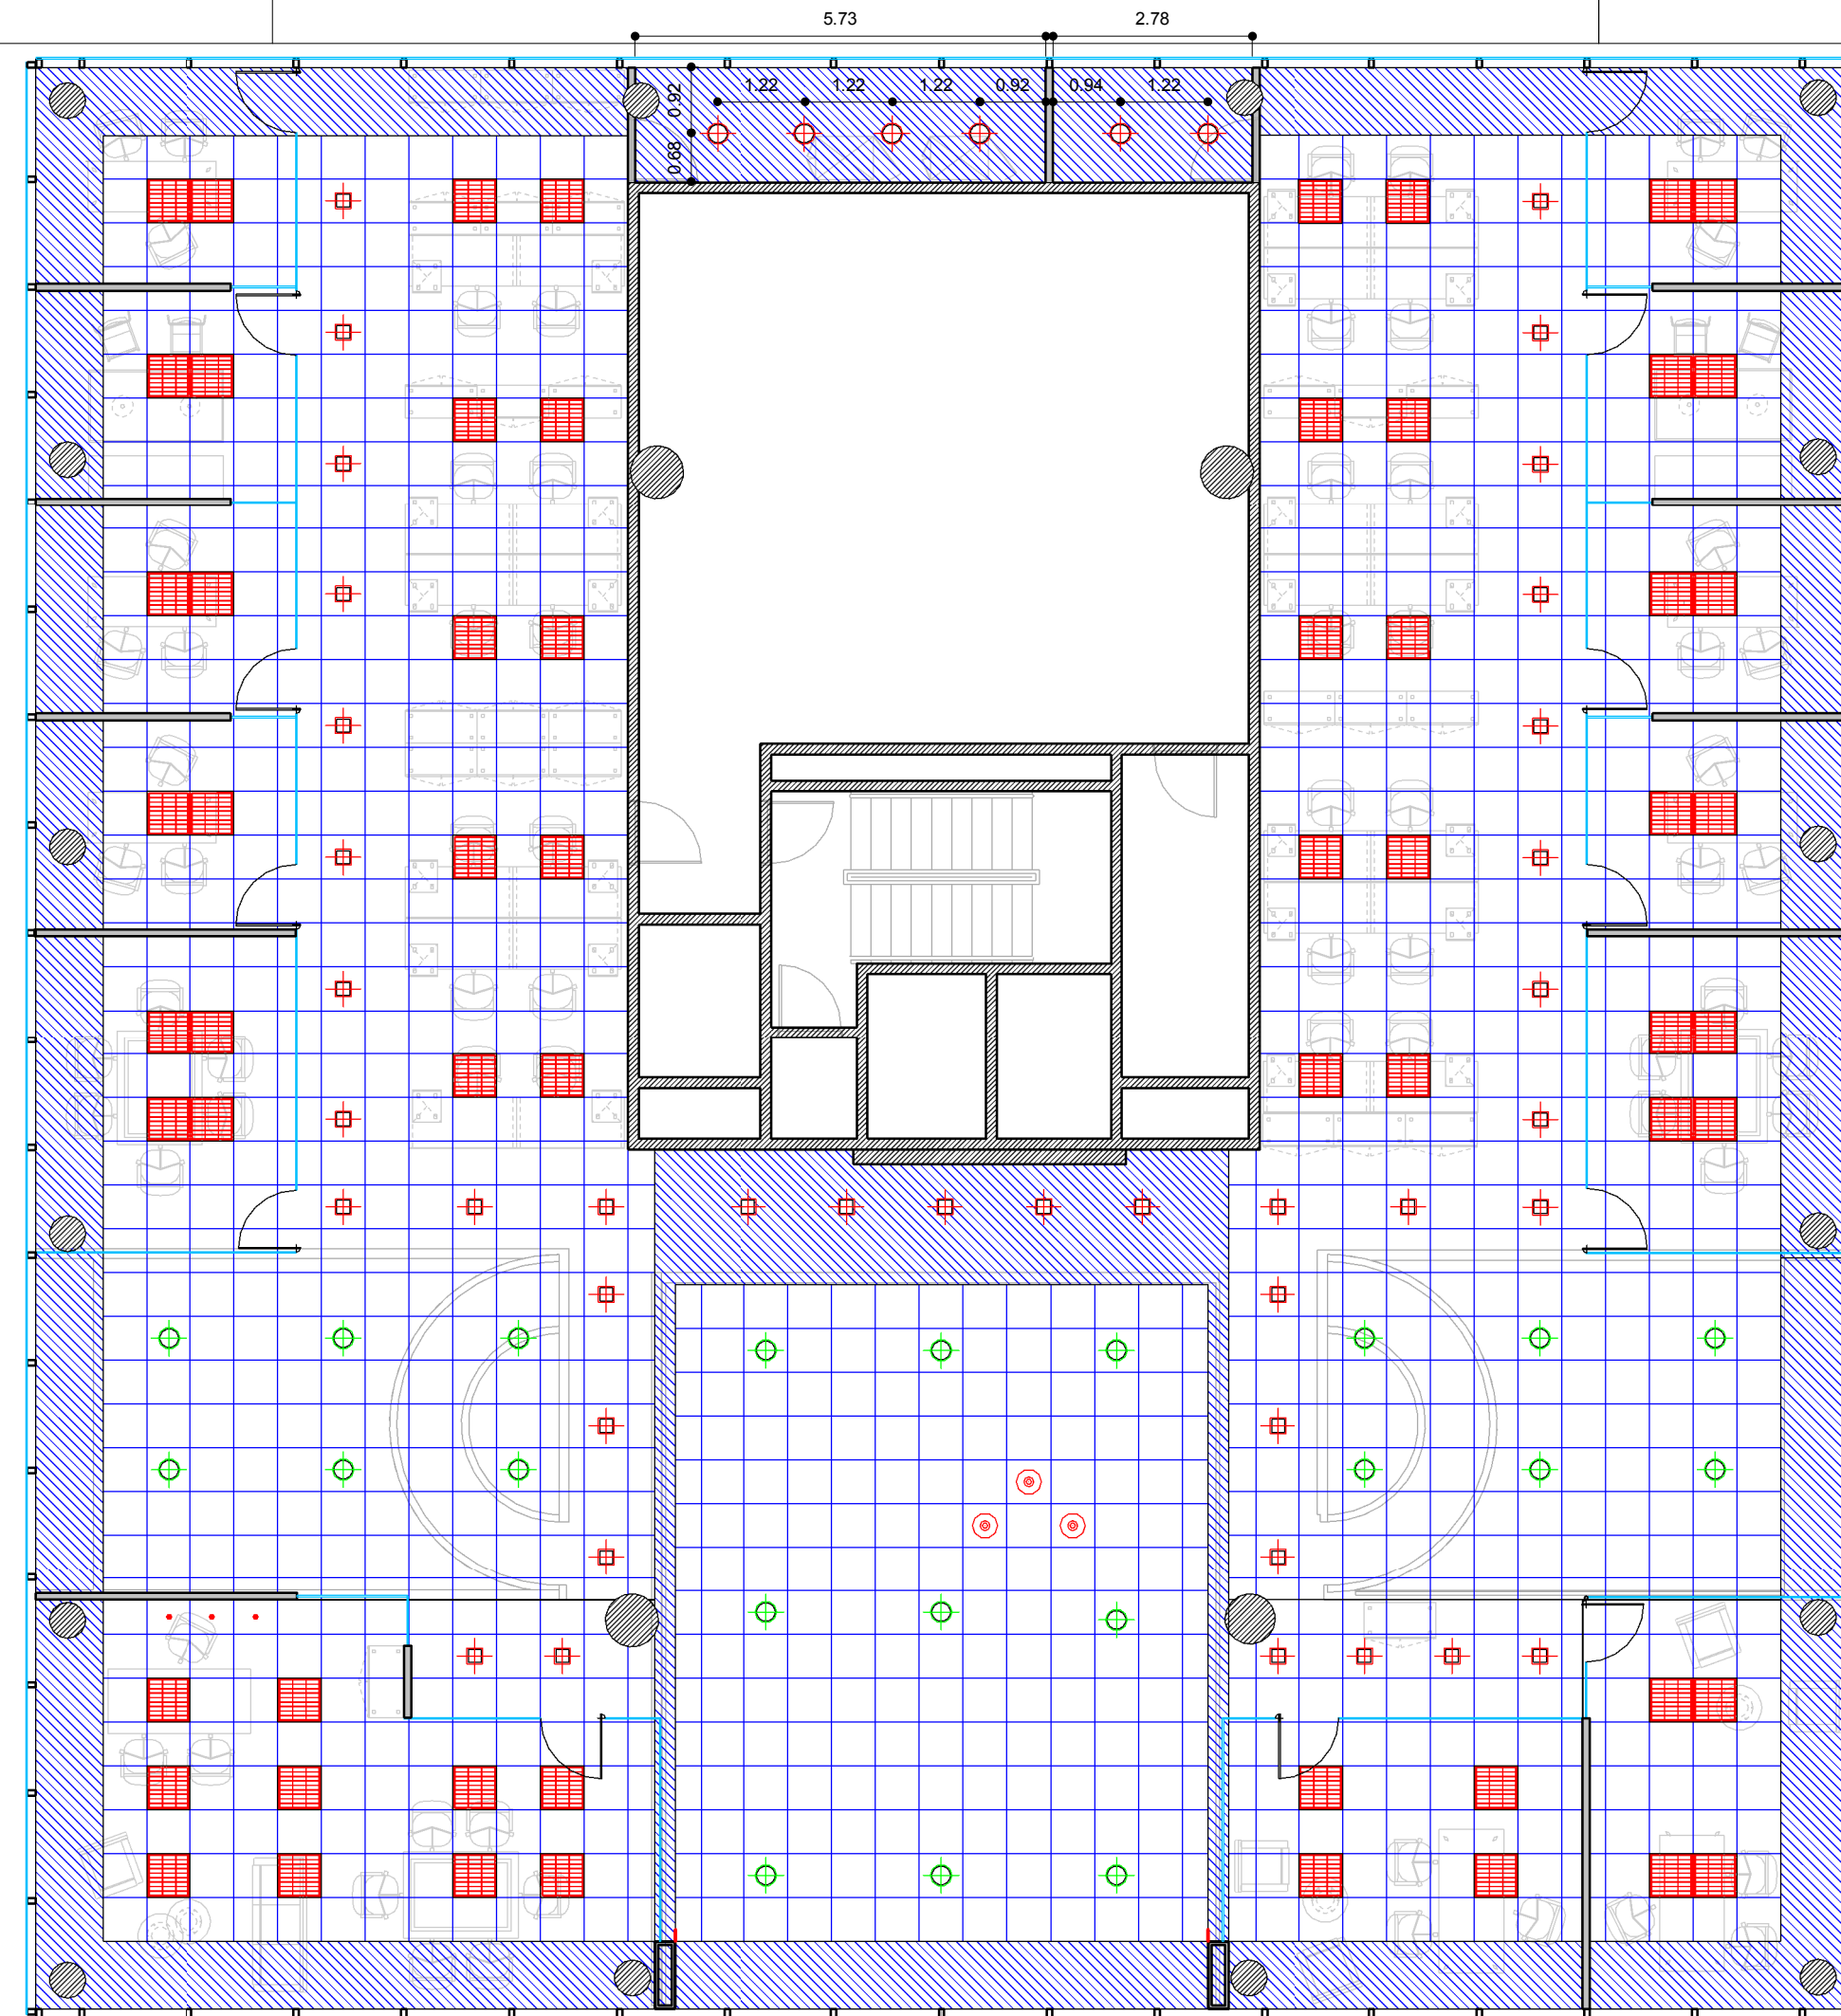

REFERENCIAS CIELORRASO

-  Cielorraso placas de roca de yeso
-  Cielorraso modular 60x60cm
-  Altura 2.60m
-  Artefacto de embutir 60x60cm con louver doble parabólico brillante 3x36w dulux
-  Artefacto de embutir continuo 1200mm lampara fluorescente - difusor opal satinado
-  Artefacto de embutir - lampara fluorescente compacta circular
-  Artefacto de embutir - lampara fluorescente compacta cuadrada
-  Artefacto de embutir - lampara diroica circular
-  Artefacto de embutir - lampara HQI 150w - Circular
-  Artefactos especiales decorativos

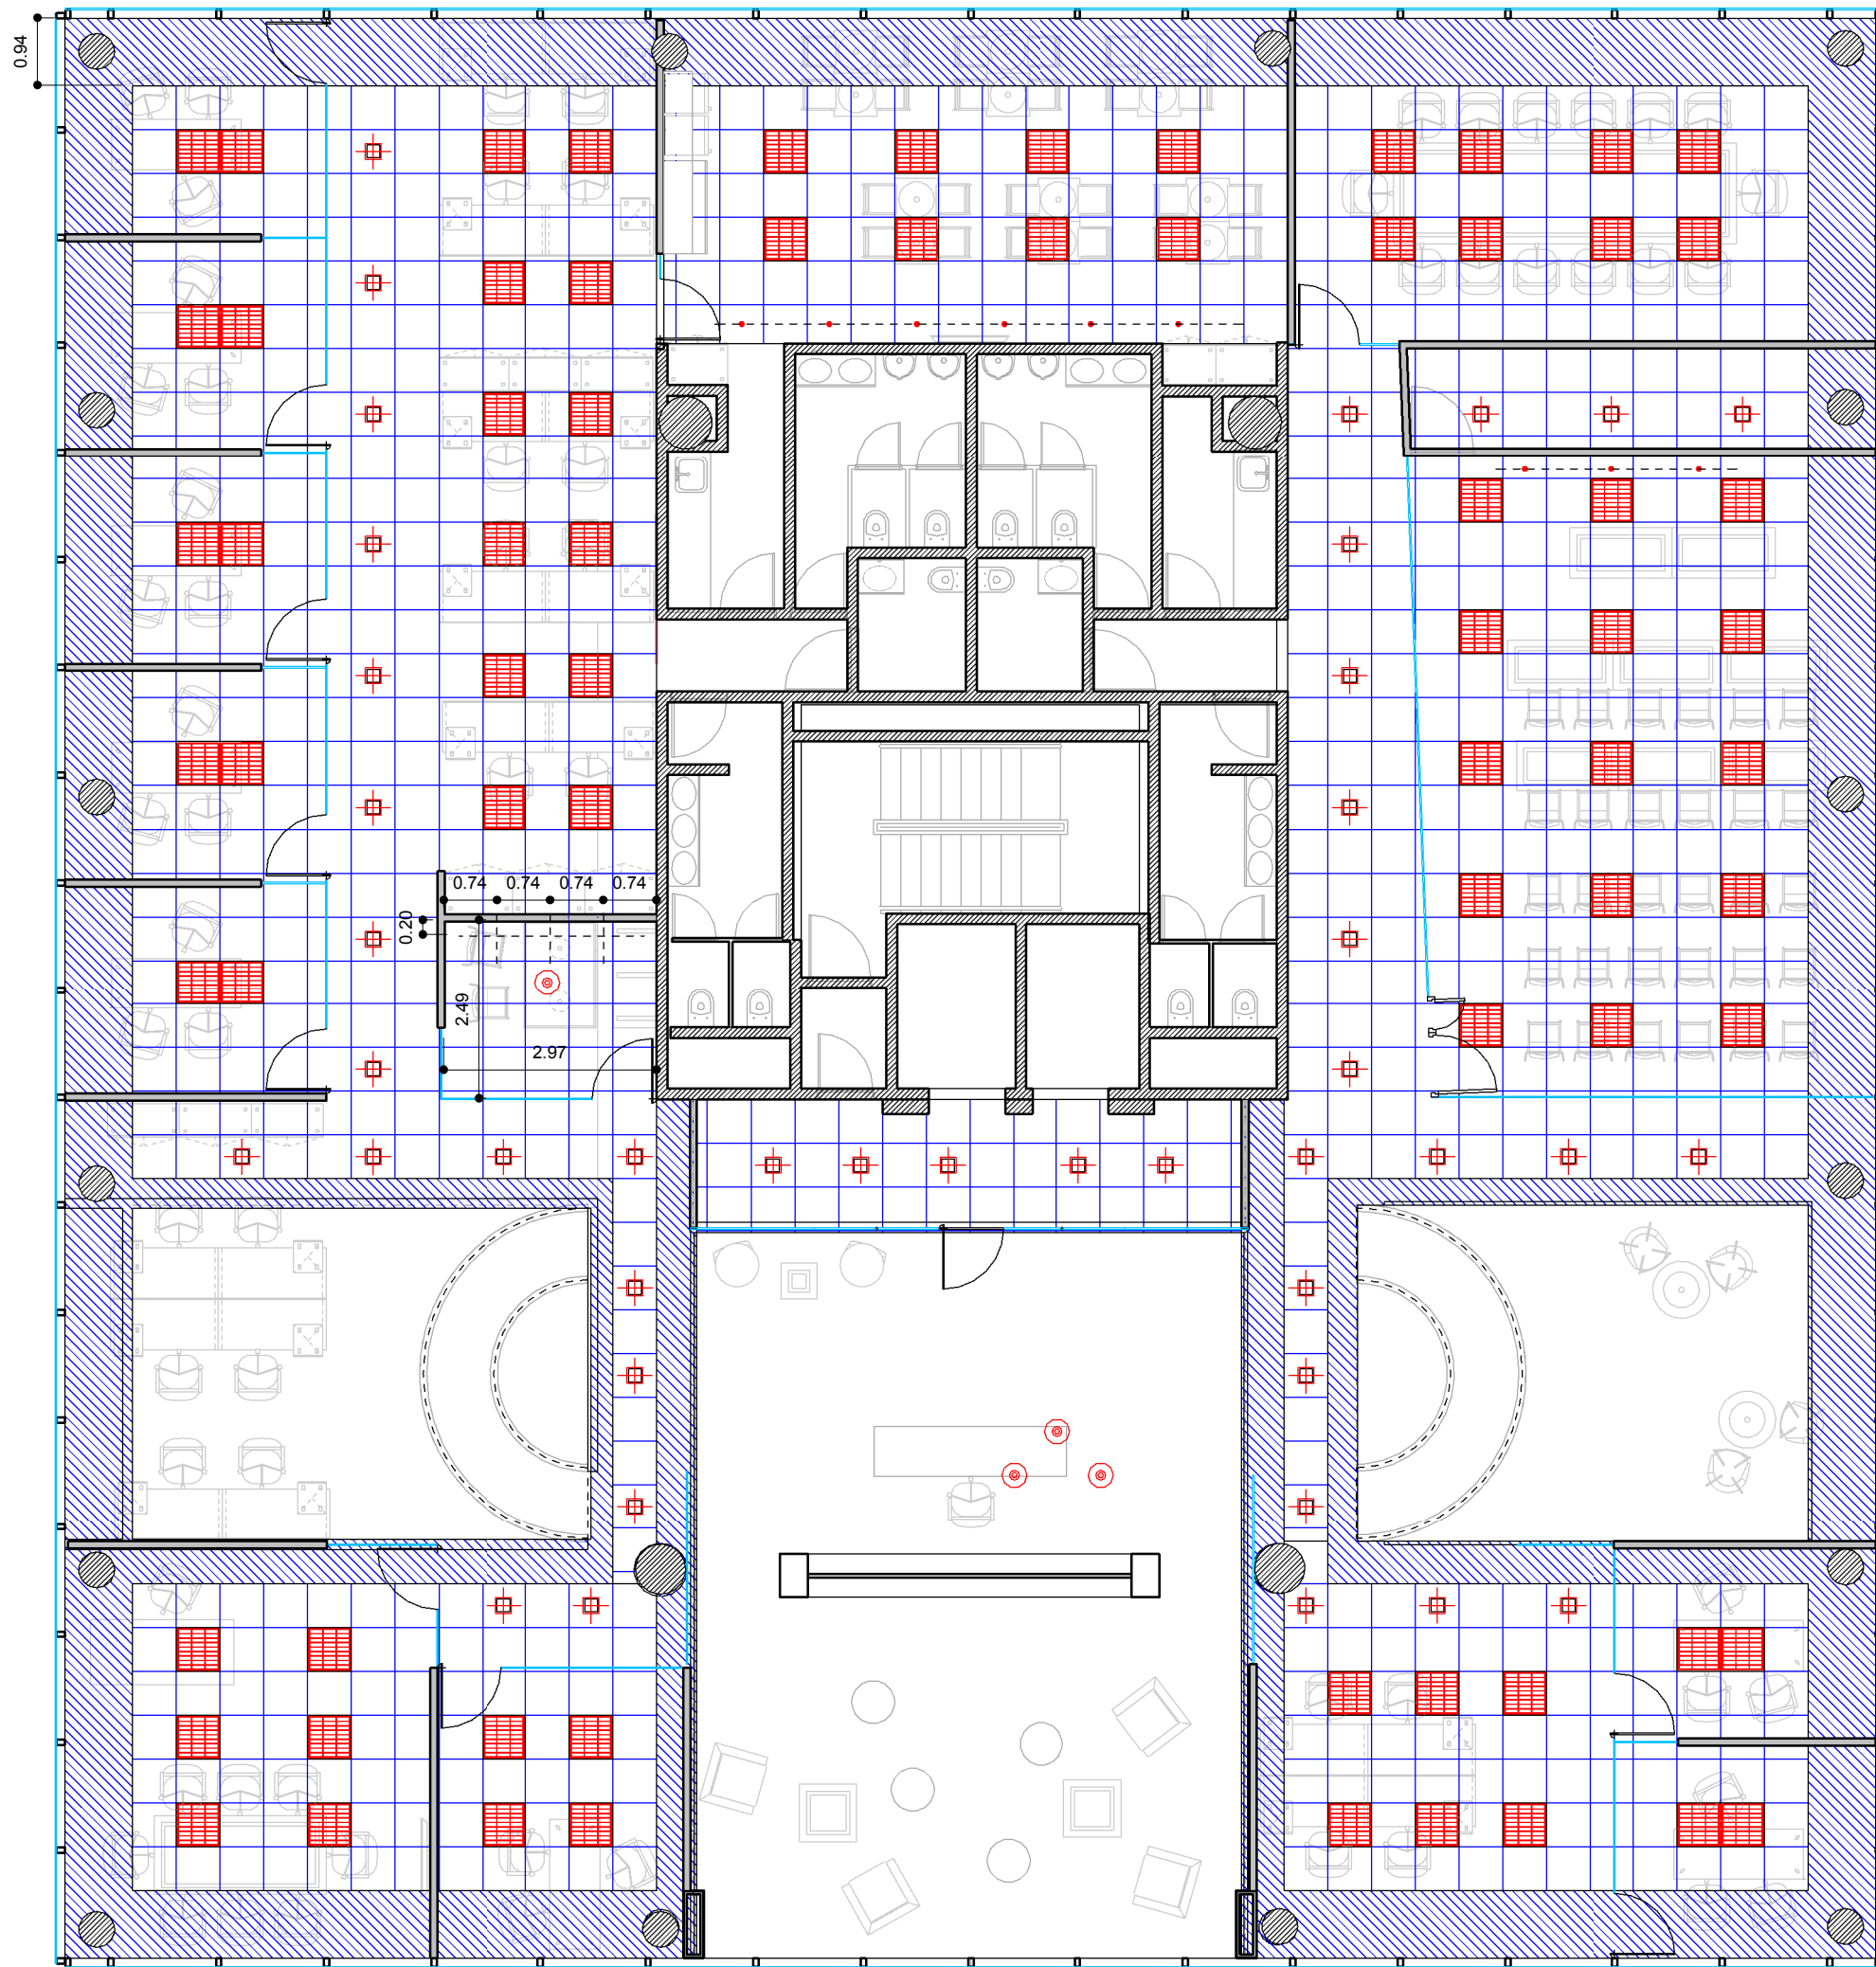

E. Echeverría 1050

OC
2.2

PLANO Cielorrasos
ESCALA 1:100
FECHA 07/10/2013
PROYECTISTA A.P.
NOTAS -

Todas las medidas se verificarán en obra.

El proyecto y el diseño indicados en este plano son propiedad intelectual de Contract Rent S.A. Está prohibida su utilización total o parcial sin la expresa autorización escrita de la empresa.



Tucumán 117, Piso 7 (C1049AAC)
Buenos Aires, Argentina
Tel/Fax 54.11. 4516.0722
info@contract.com.ar
www.contract.com.ar