


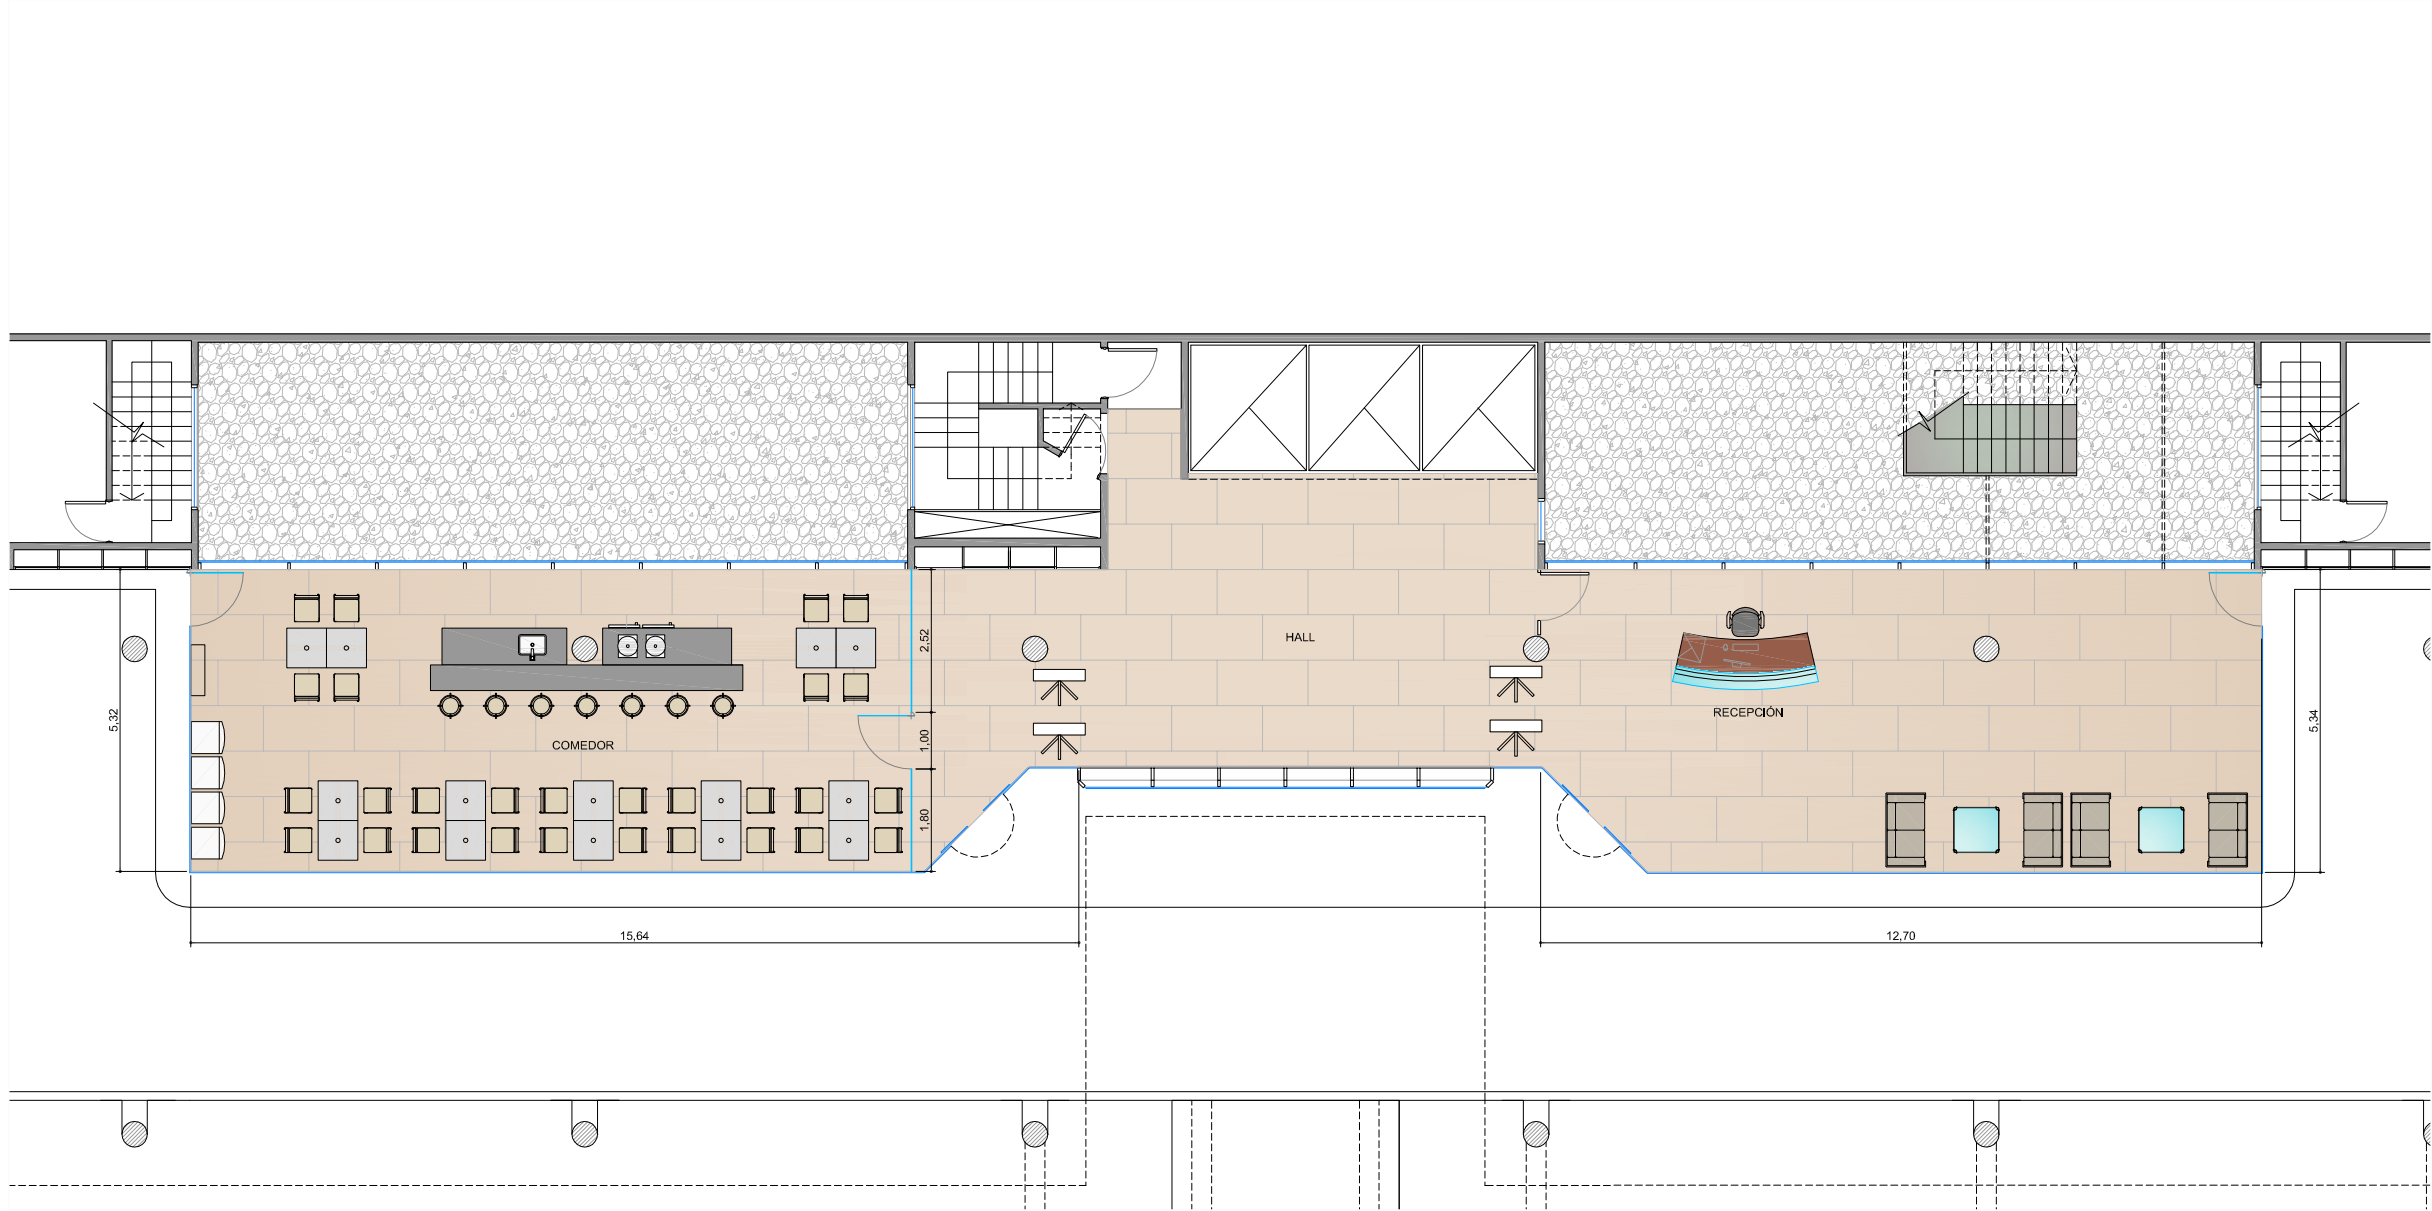

PAREXEL
Right where you need us™

UBICACION: URQUIZA 405 - V. LOPEZ

PLANO:	LAYOUT - PLANTA BAJA
ESCALA:	1:75
FECHA:	31.05.2013
PROYECTISTA:	MG
ARCHIVO:	PAR_URQ_EQU_PB-01_V02
XREF:	PAR_URQ_BAS_PB-00-V01
NOTAS:	APTO COTIZACION
	TODAS LAS MEDIDAS SE VERIFICARAN EN OBRA

El proyecto y el diseño indicados en este plano son propiedad intelectual de Contract Rent S.A. Esta prohibido su utilizacion total o parcial sin la expresa autorizacion escrita de la empresa.

contract
CONTRACT ARGENTINA
Tucuman 117 7° Piso (C1049AAC)
Buenos Aires - Argentina
Tel. / Fax : 54 (11) 4516-0722
info@contract.com.ar
www.contract.com.ar