


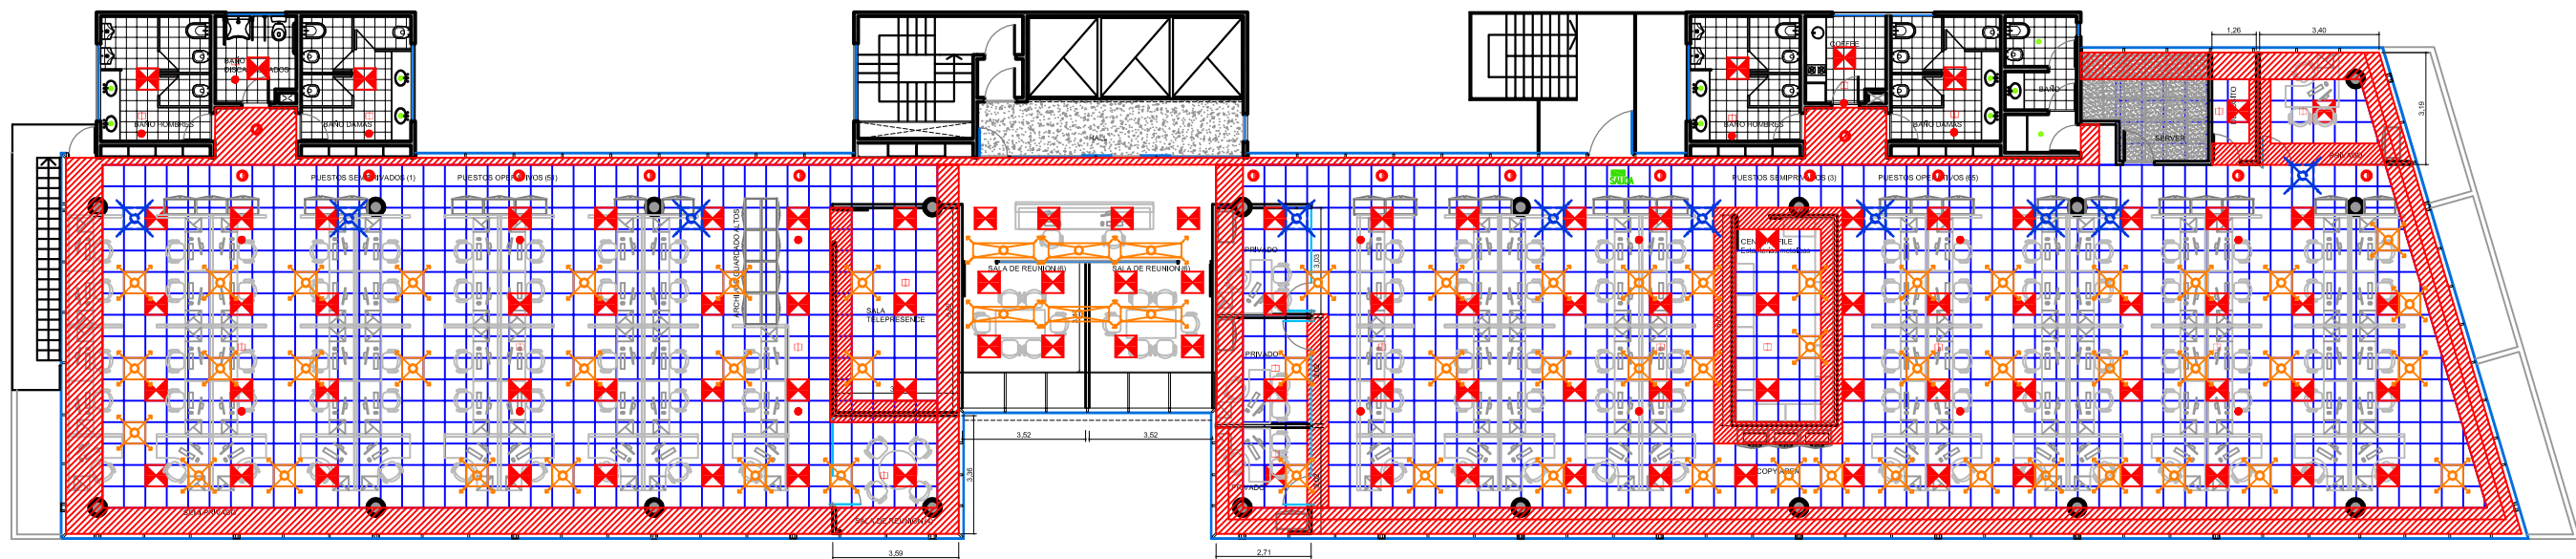

PAREXEL
Right where you need us[®]

UBICACION: UNICELSA 488 - V. LÓPEZ

REFERENCIAS CIELOBRASO

ITEM	DESCRIPCION
1	CIELOBRASO CORTADO NUEVO
2	CIELOBRASO MODULAR EXISTENTE
3	ARTIFICIO DE LUMINARIAS EXISTENTES/NO EXISTENTES
4	ARTIFICIO DE LUMINARIAS EXISTENTES
5	ARTIFICIO DE LUMINARIAS NO EXISTENTES
6	DETECTOR DE HUMO NUEVO
7	CABLE SALIDA EMERGENCIA
8	PANEL DE EMERGENCIA
9	REJA INYECTORIA
10	REJA RETORNEA

PLANO:	CIELOBRASO - PISO 2°
ESCALA:	1/50
FECHA:	08.07.2013
PROYECTISTA:	BB
ARCHIVO:	PAREXEL_UBI_P02-01_V02

NOTAS: CONFORME A GBNA

El proyecto y el diseño indicados en este plano son propiedad intelectual de Contract Rent S.A. Esta prohibido su utilizacion total o parcial sin la expresa autorizacion escrita de la empresa.

contract
CONTRACT ARGENTINA
Tucuman 117 - 7° Piso (C1048AAC)
Buenos Aires - Argentina
Tél.: 54 (11) 4516-4722
Fax: 54 (11) 4516-4722
WWW.CONTRACTARGENTINA.COM