


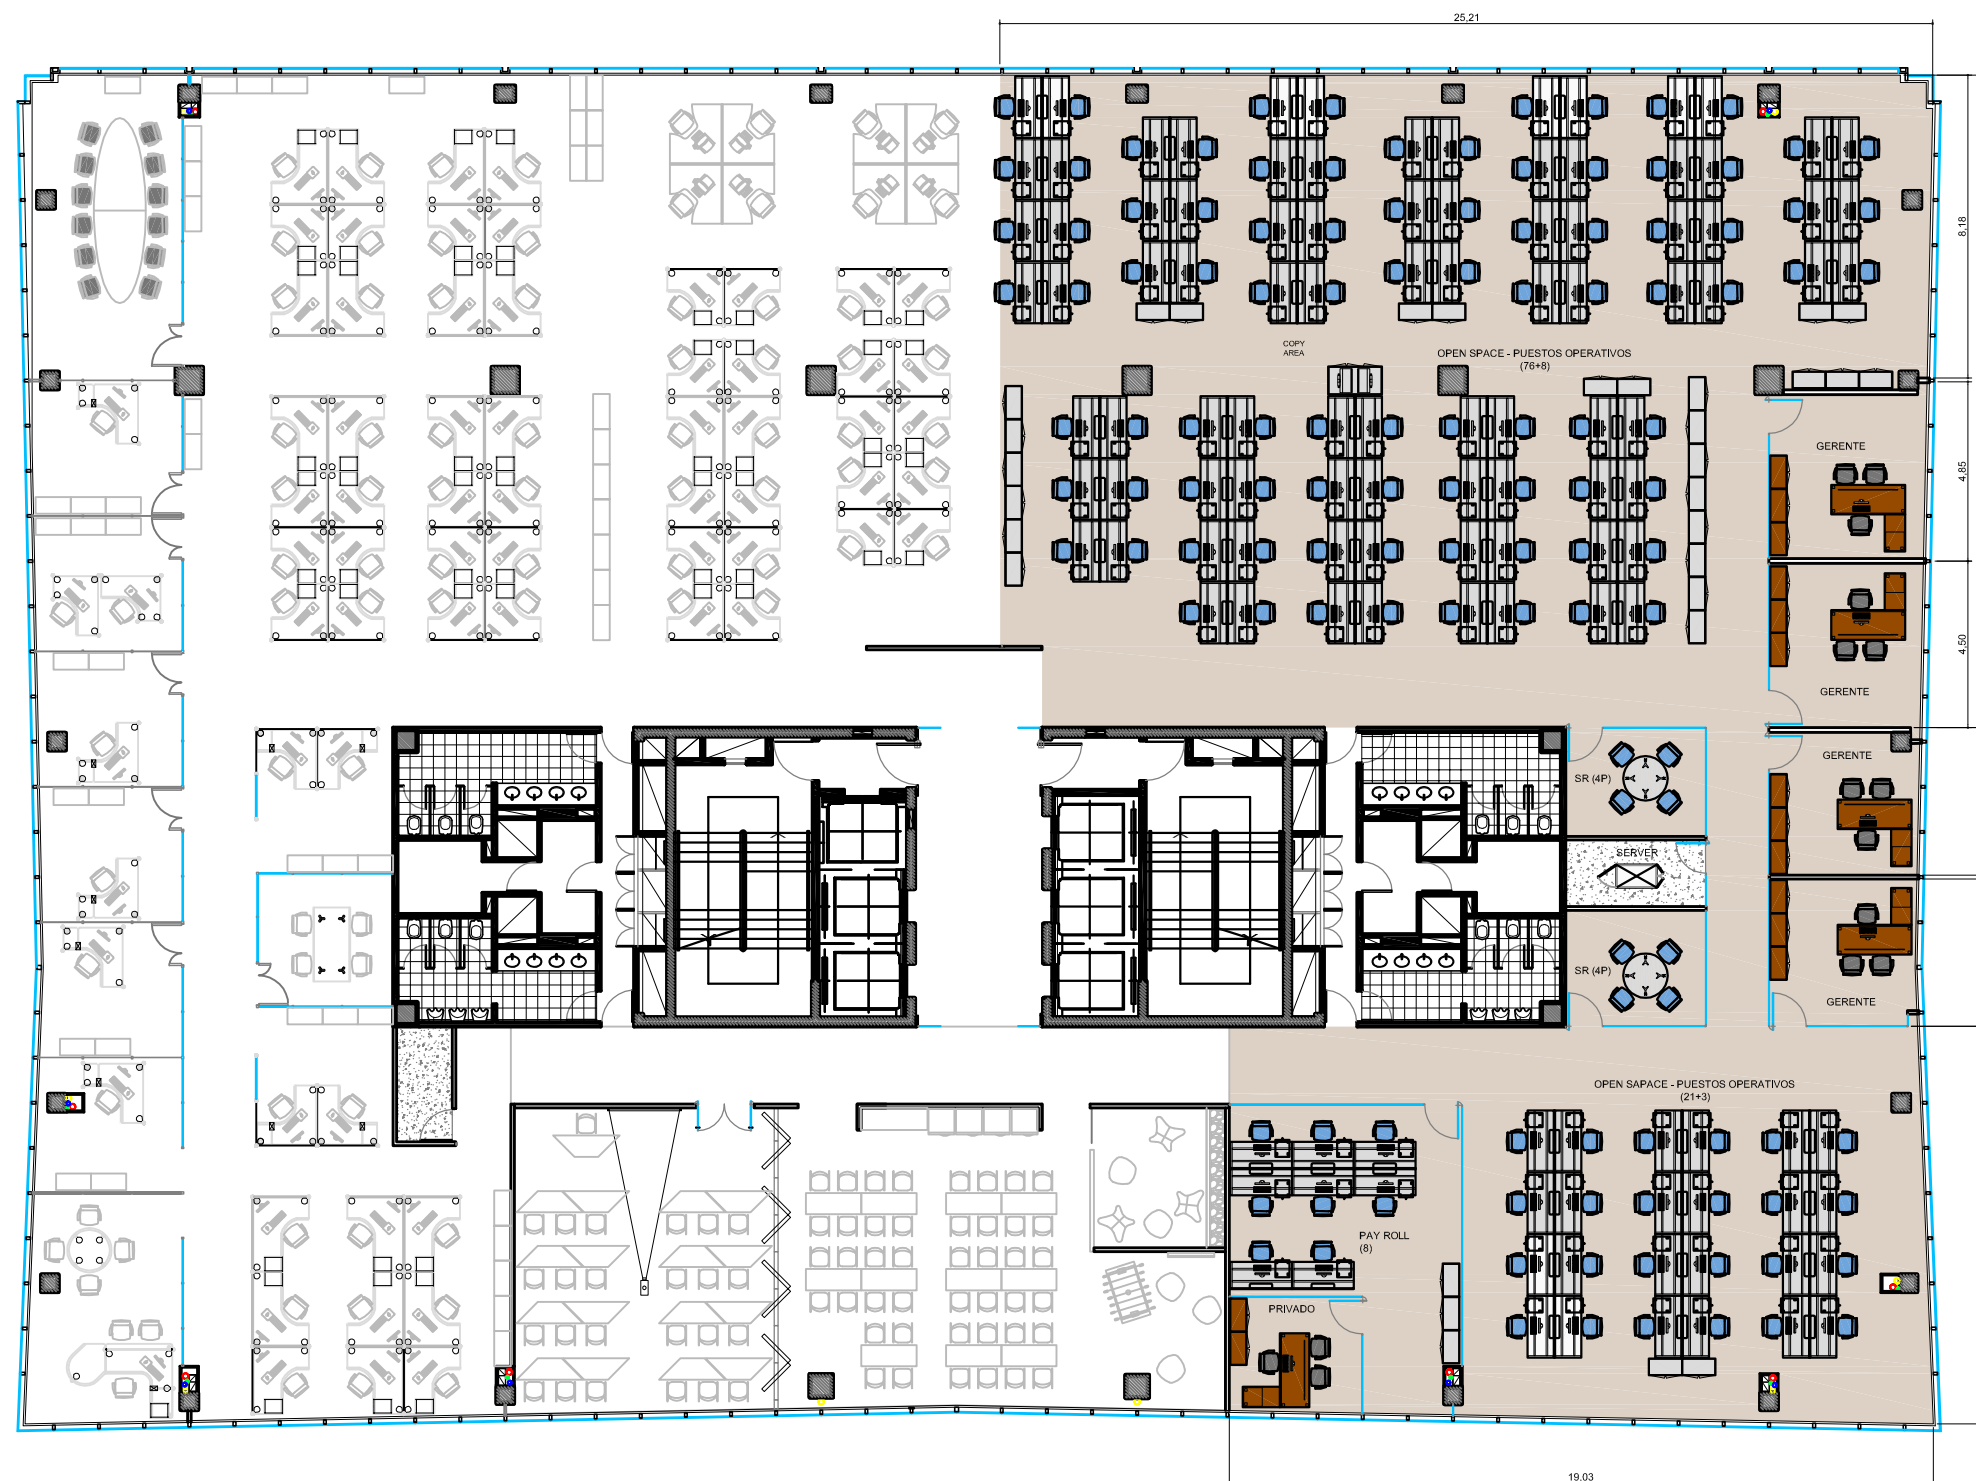

REFERENCIAS MATERIALIDAD EQUIPAMIENTO			
ITEM			
	VIDRIO		SILLONES 2
	LAMINADO GRIS CENIZA		SILLA 1 (OPERATIVA)
	MADERA		SILLA 2 (JERARQUICA)
	SILLONES		AREA SIN INTERVENIR

OCUPACIÓN	
GERENTES GENERAL: 1	
GERENTES : 10	
OPERATIVOS: 168+ 11 CRECIMIENTO	
PAY ROLL: 9	
TOTAL PUESTOS : 199	FACTOR DE OCUP.: 8p/m2
M2 ALFOMBRA: 1592	



EDIFICIO COLONOS SUR
PISO 2

TF
V03

PLANO	TEST-FIT OPC 1
ESCALA	1 : 100
FECHA	10.06.2013
PROYECTISTA	MG
NOTAS	APTO COTIZACIÓN

Todas las medidas se verificarán en obra.

El proyecto y el diseño indicados en este plano son propiedad intelectual de Contract Rent S.A. Está prohibida su utilización total o parcial sin la expresa autorización escrita de la empresa.



Una empresa
socio del grupo
PLANET

Espacios de Trabajo

Tucumán 117, Piso 7 (C1049AAC)
Buenos Aires,
Argentina

Tel/Fax +54-11-4516-0722
Info@contract.com.ar
www.contract.com.ar