


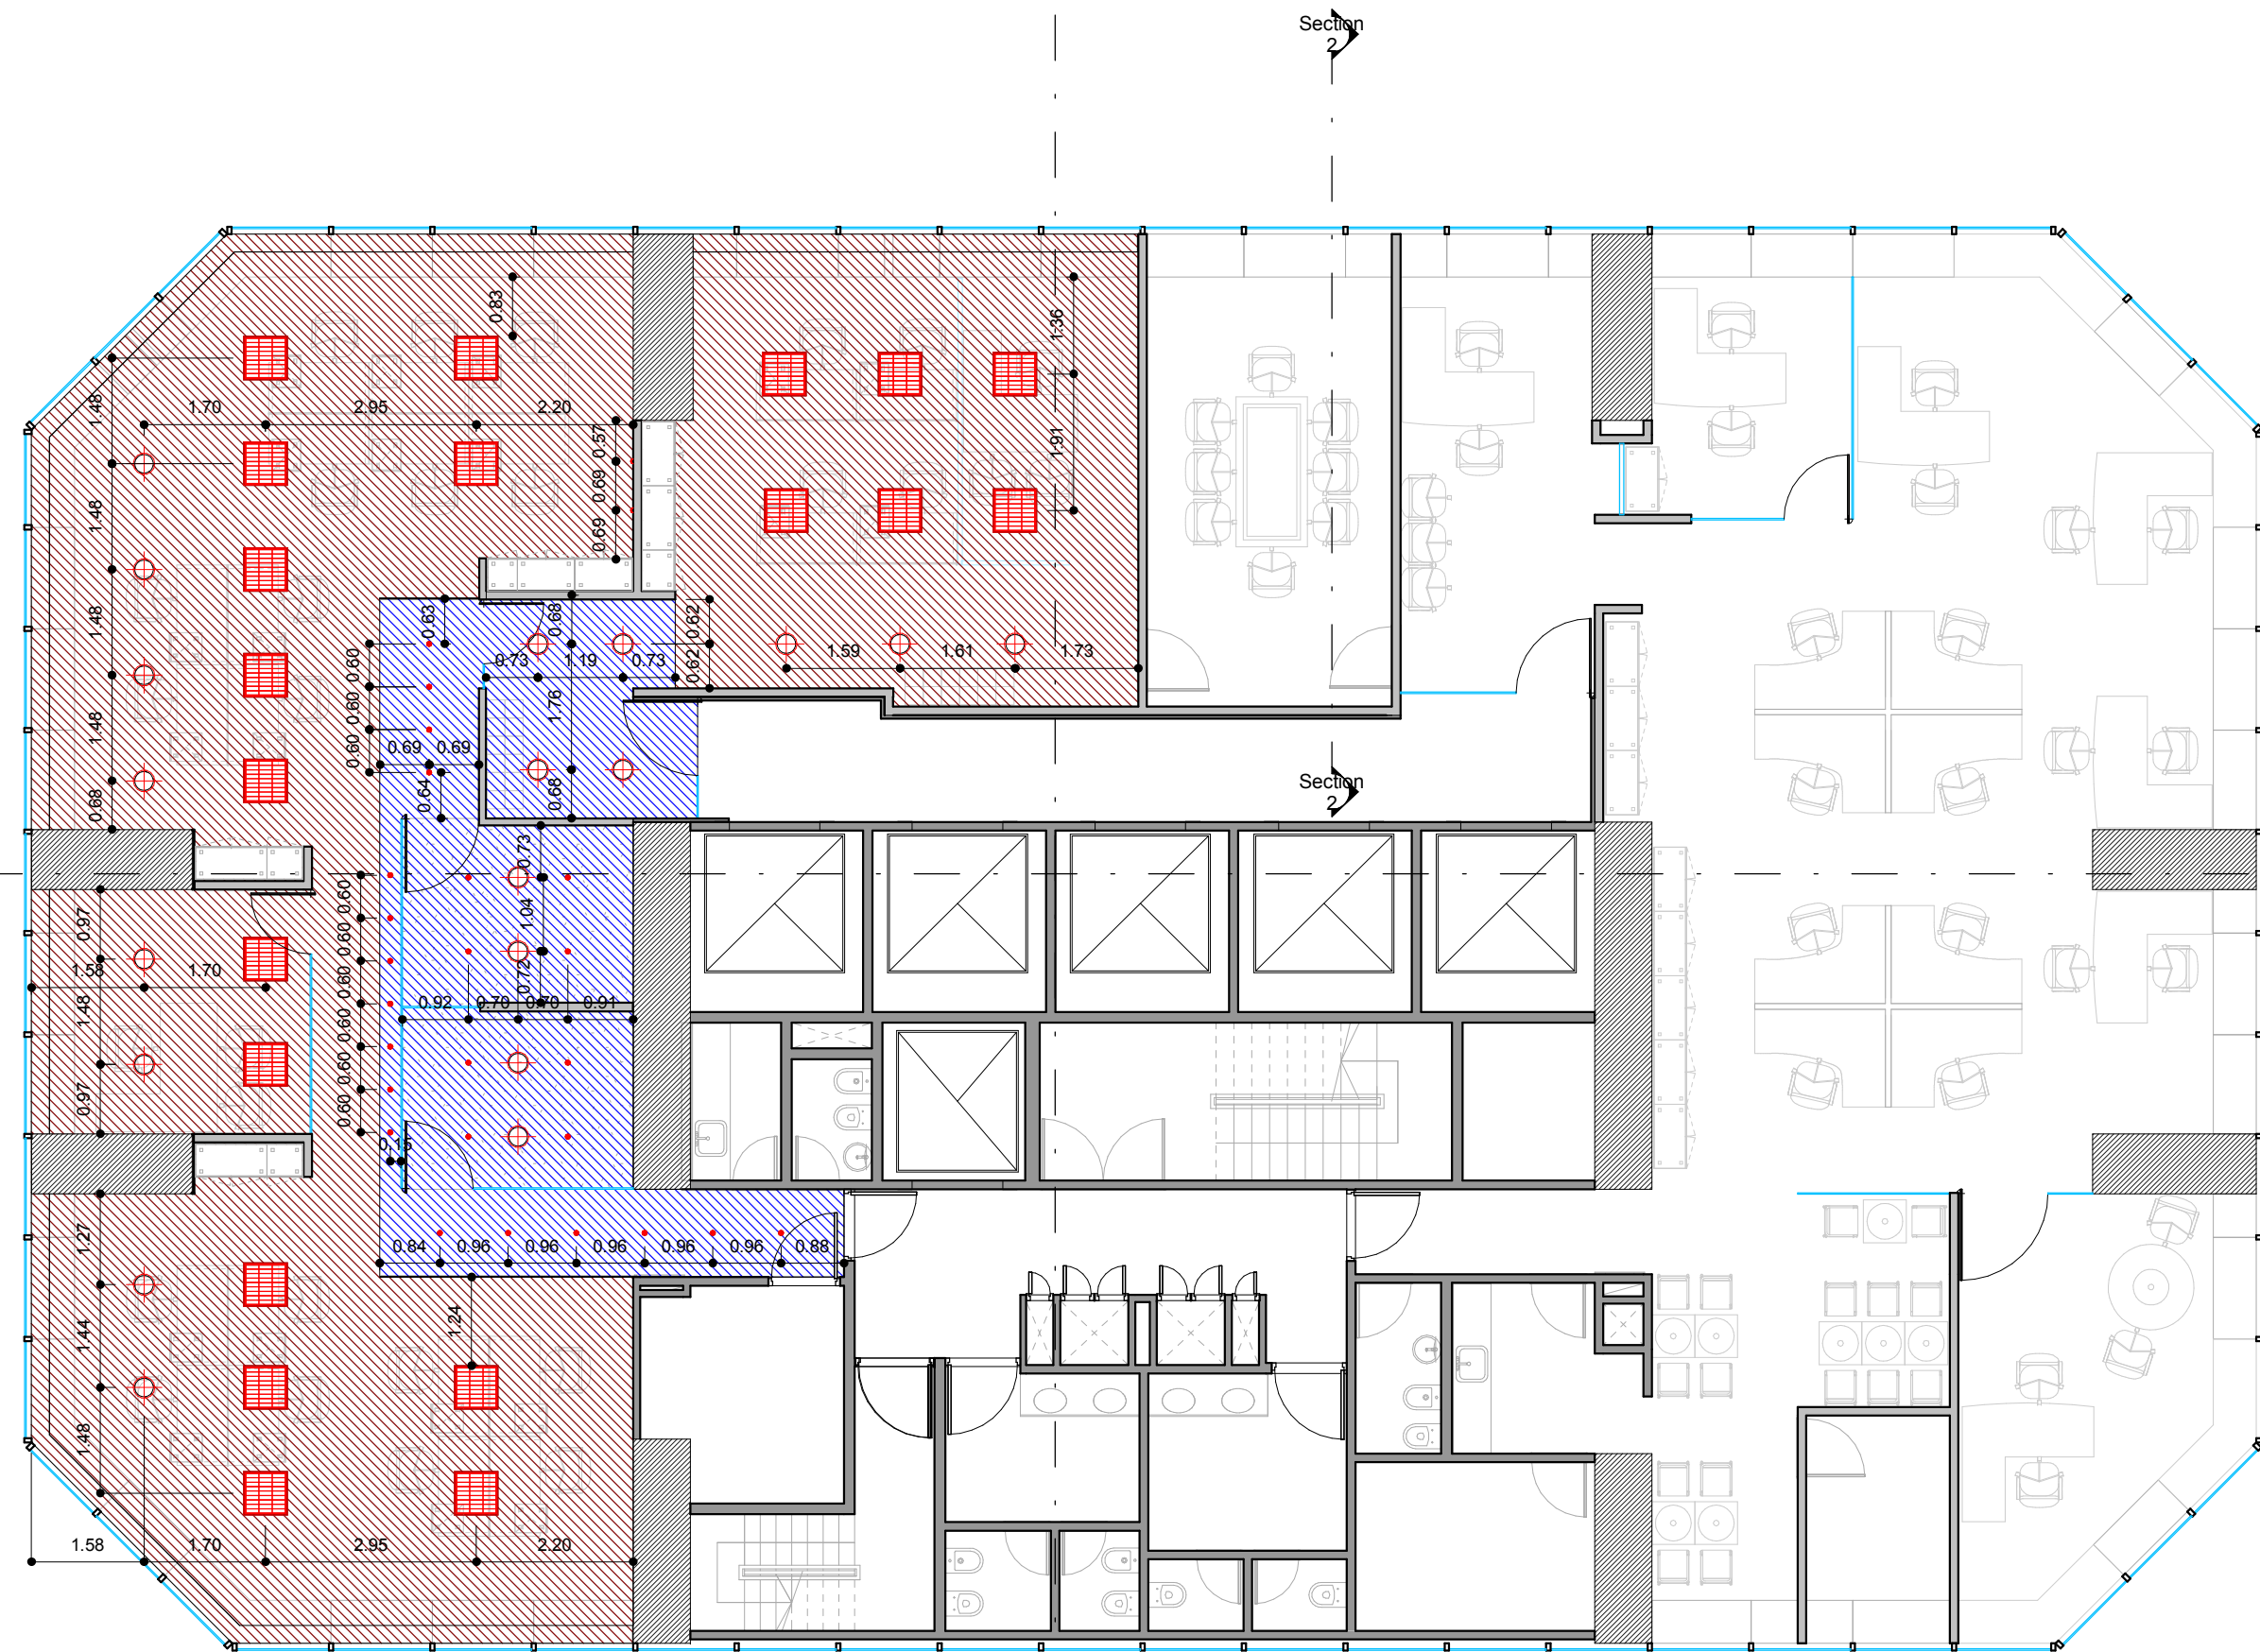

REFERENCIAS CIELORRASO



Durlock



Modular

Altura 2.23 M

Altura 2.40 M

Altura C

Altura D

EXISTENTE



EDIFICIO CHACOFI 2

OC
2.2

PLANO Cielorrasos
ESCALA 1:100
FECHA 28/08/2013
PROYECTISTA VB
NOTAS VERSION 03

Todas las medidas se verificarán en obra.

El proyecto y el diseño indicados en este plano son propiedad intelectual de Contract Rent S.A. Está prohibida su utilización total o parcial sin la expresa autorización escrita de la empresa.

contract Una empresa socia del grupo **PLANET**
Espacios de Trabajo

Tucumán 117, Piso 7 (C1049AAC)
Buenos Aires, Argentina
Tel/Fax 54.11. 4516.0722
info@contract.com.ar
www.contract.com.ar