


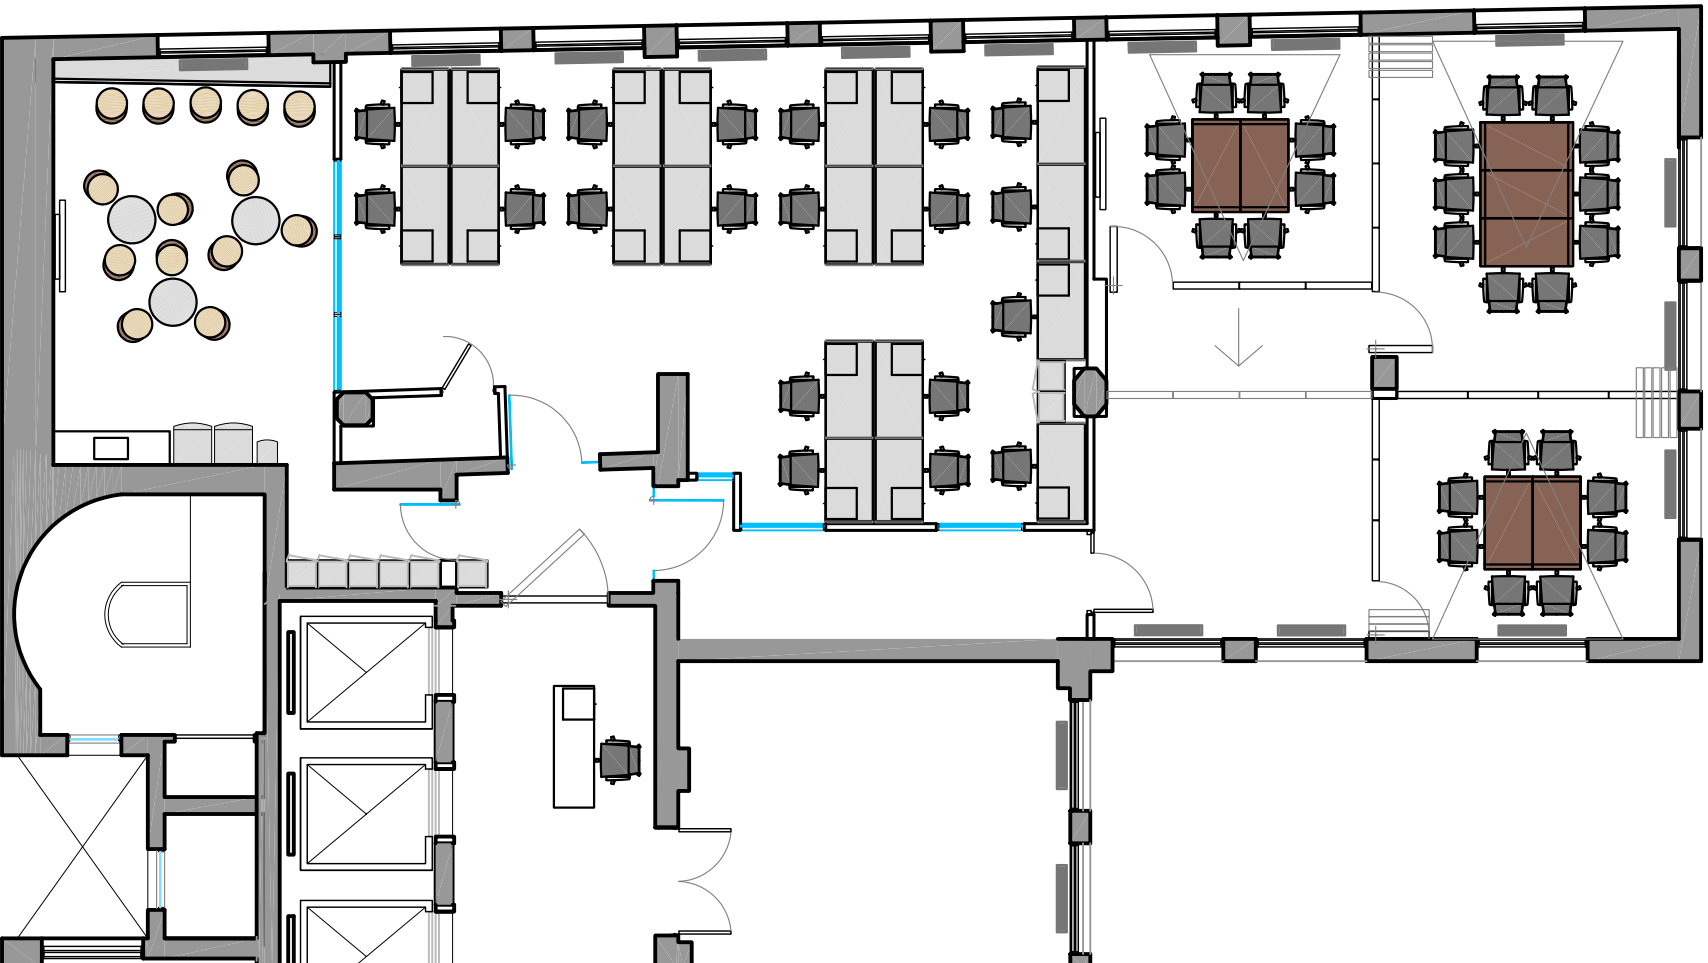

UBICACION: EDIF COMEGA PISO 7

PLANO: CIELORRASO
ESCALA: 1:75
FECHA: OCTUBRE 30 DE 2013
PROYECTISTA OC-C4
ARCHIVO: 00_CO_EQ_P07_V03
XREF:
NOTAS: PROYECTO

El proyecto y el diseño indicados en este plano son propiedad intelectual de Contract Rent S.A. Esta prohibido su utilizacion total o parcial sin la expresa autorizacion escrita de la empresa.



CONTRACT ARGENTINA
Tucuman 117 7º Piso (C1049AAC)
Buenos Aires - Argentina
Tel / Fax : 54 (11) 4516-0722
info@contract.com.ar
www.contract.com.ar