


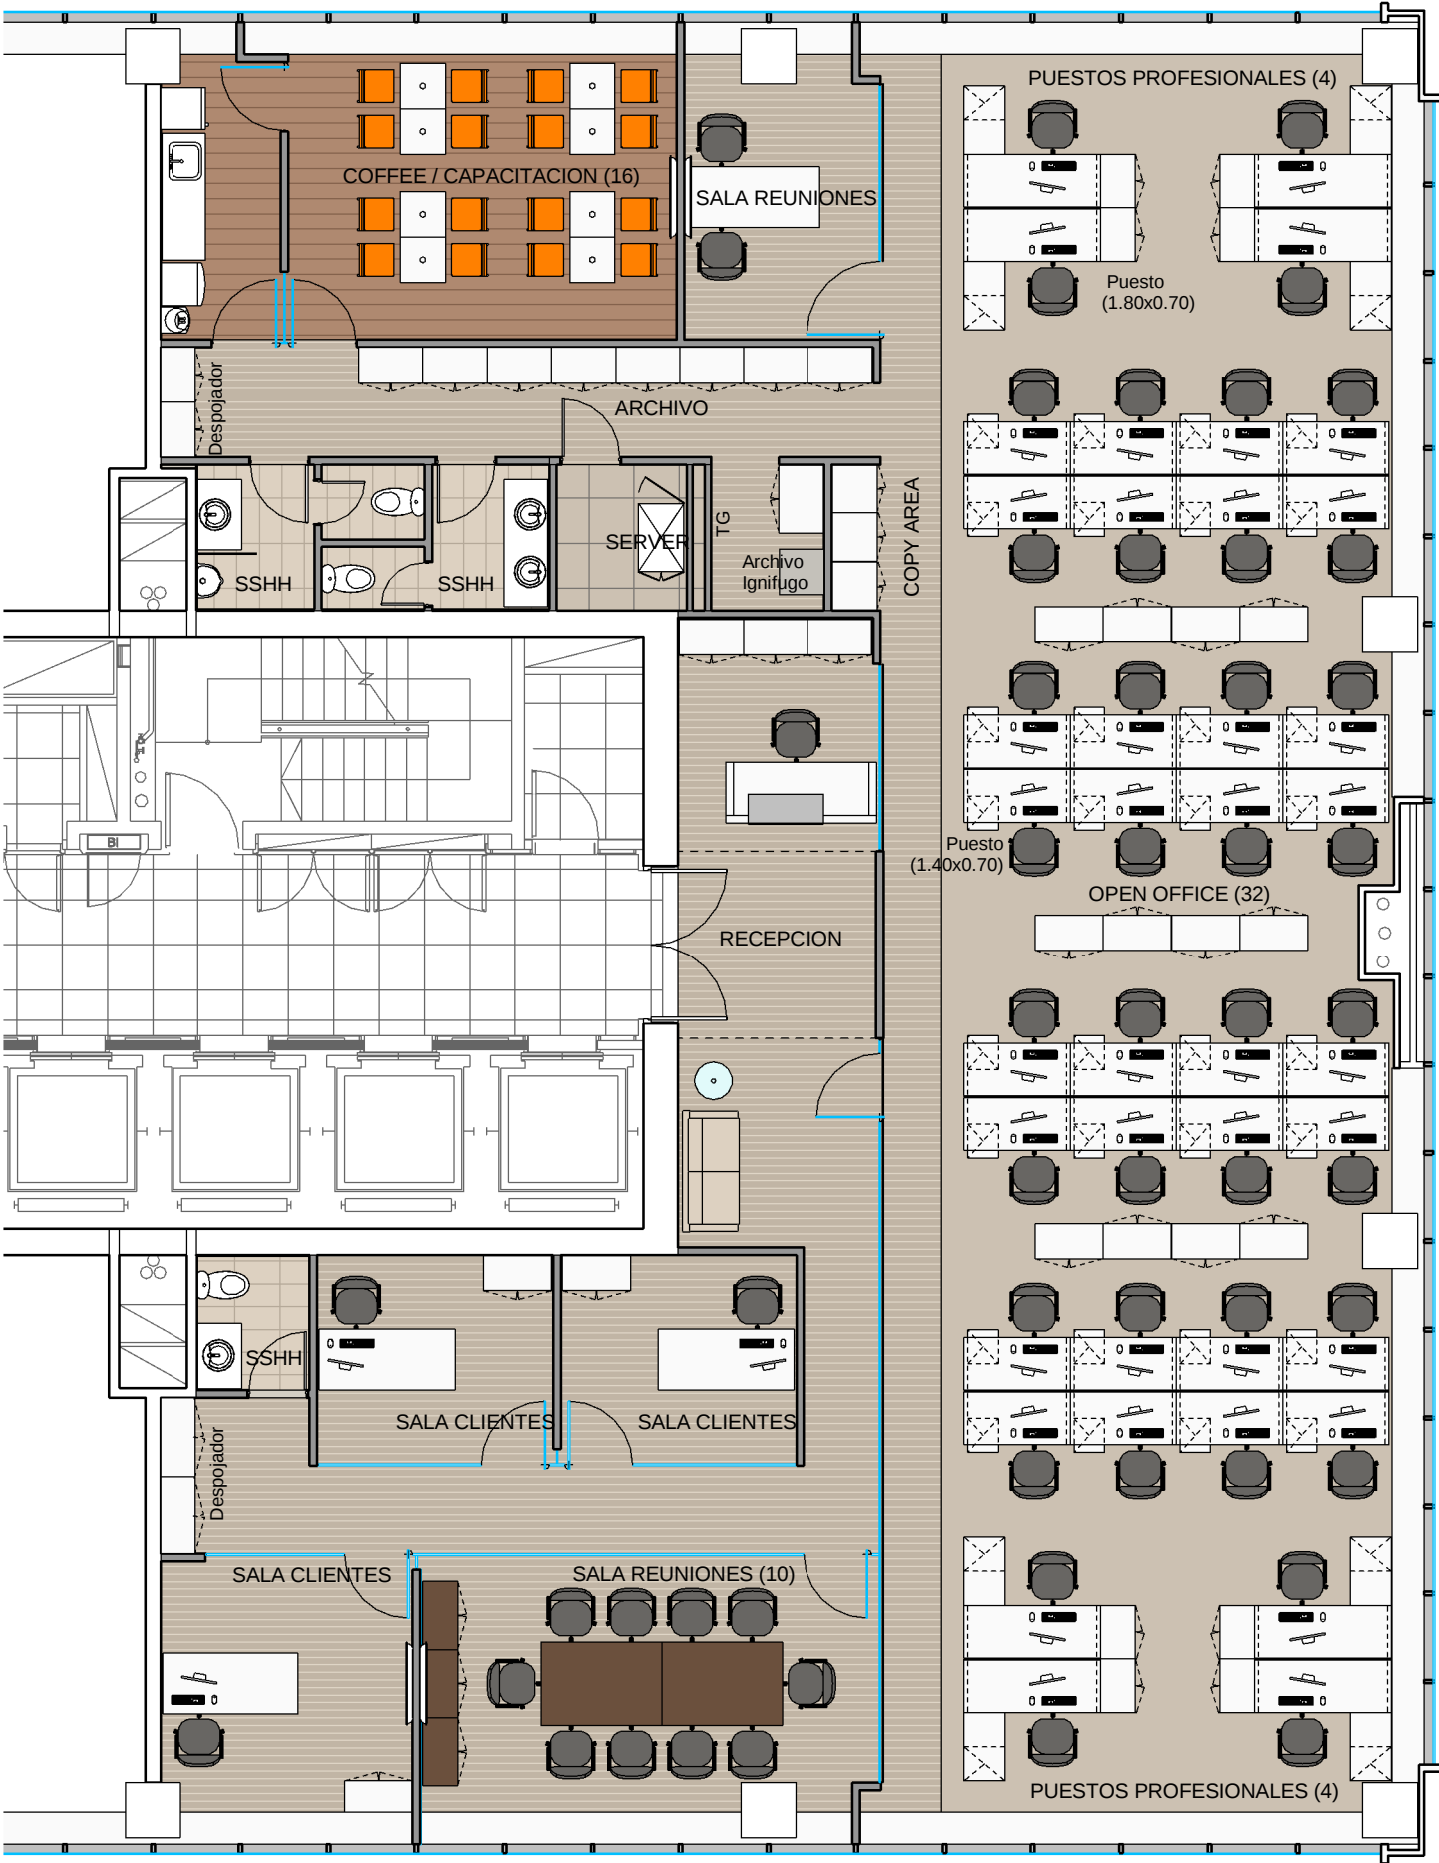

PROGRAMA	
Recepción	01
Puestos operativos	32
Puestos profesionales	08
TOTAL	41

Sala de reuniones - 10 personas	01
Sala clientes	04
Copy areas	01
Archivo	01
Server	01
Archivo Ignifugo	01
Coffee / Capacitación	01
SSHH	03

El mobiliario y equipamiento incorporado en el plano es meramente ilustrativo.



WTC FZ OBRA:1327

EQ
1.1

PLANO	LAYOUT
ESCALA	1:100
FECHA	SET/2013
REVISIÓN	1
PROYECTISTA	MS
APROBADO POR	GC

Todas las medidas se verificarán en obra.

El proyecto y el diseño indicados en este plano son propiedad intelectual de Awarthou S.A. Está prohibida su utilización total o parcial sin la expresa autorización escrita de la empresa.



A member
company of
PLANET group

CONTRACT GLOBAL SERVICES
Dr. Luis Bonavita 1294 of. 121
World Trade Center Free Zone, Montevideo
Tel: +598 2626 2321
globalservices@contract.com.uy
www.contract.com.uy