


UBICACION: EDIFICIO REPUBLICA - PISO 13

REFERENCIAS CIELORRASO

ITEM	
	DETECTOR DE HUMO NUEVO
	DETECTOR DE HUMO EXISTENTE
	ARTEFACTO DE ILUMINACION REUBICADO
	ARTEFACTO DE ILUMINACION EXISTENTE
	SPRINKLER EXISTENTE
	Artefacto de embutir tipo Dulux, Existente
	SPOT DE EMBUTIR LOTUS LAMPARA E2X27. MARCA ARTELUM COD: 74181 BL
	SPOT DE EMBUTIR DANTE LAMPARA DIERDICA GX5.3. MARCA ARTELUM COD: 746304 BM
	Colgante en cristal opalino Marca Griscan mod= CO28
	Aplicque de Doble Haz Marca Griscan mode AP83
	Luminaria de embutir marca Luccola Modelo Infanté - cod INF 114P - Lamp G5
	Luminaria de embutir marca Luccola Modelo Infanté - cod INF 114G - Lamp G5
	Equipo de ocultador de proyector para techo, mediante sistema de reflexion de espejos.
	SPRINKLER NUEVO
	Luces Estroboscopicas

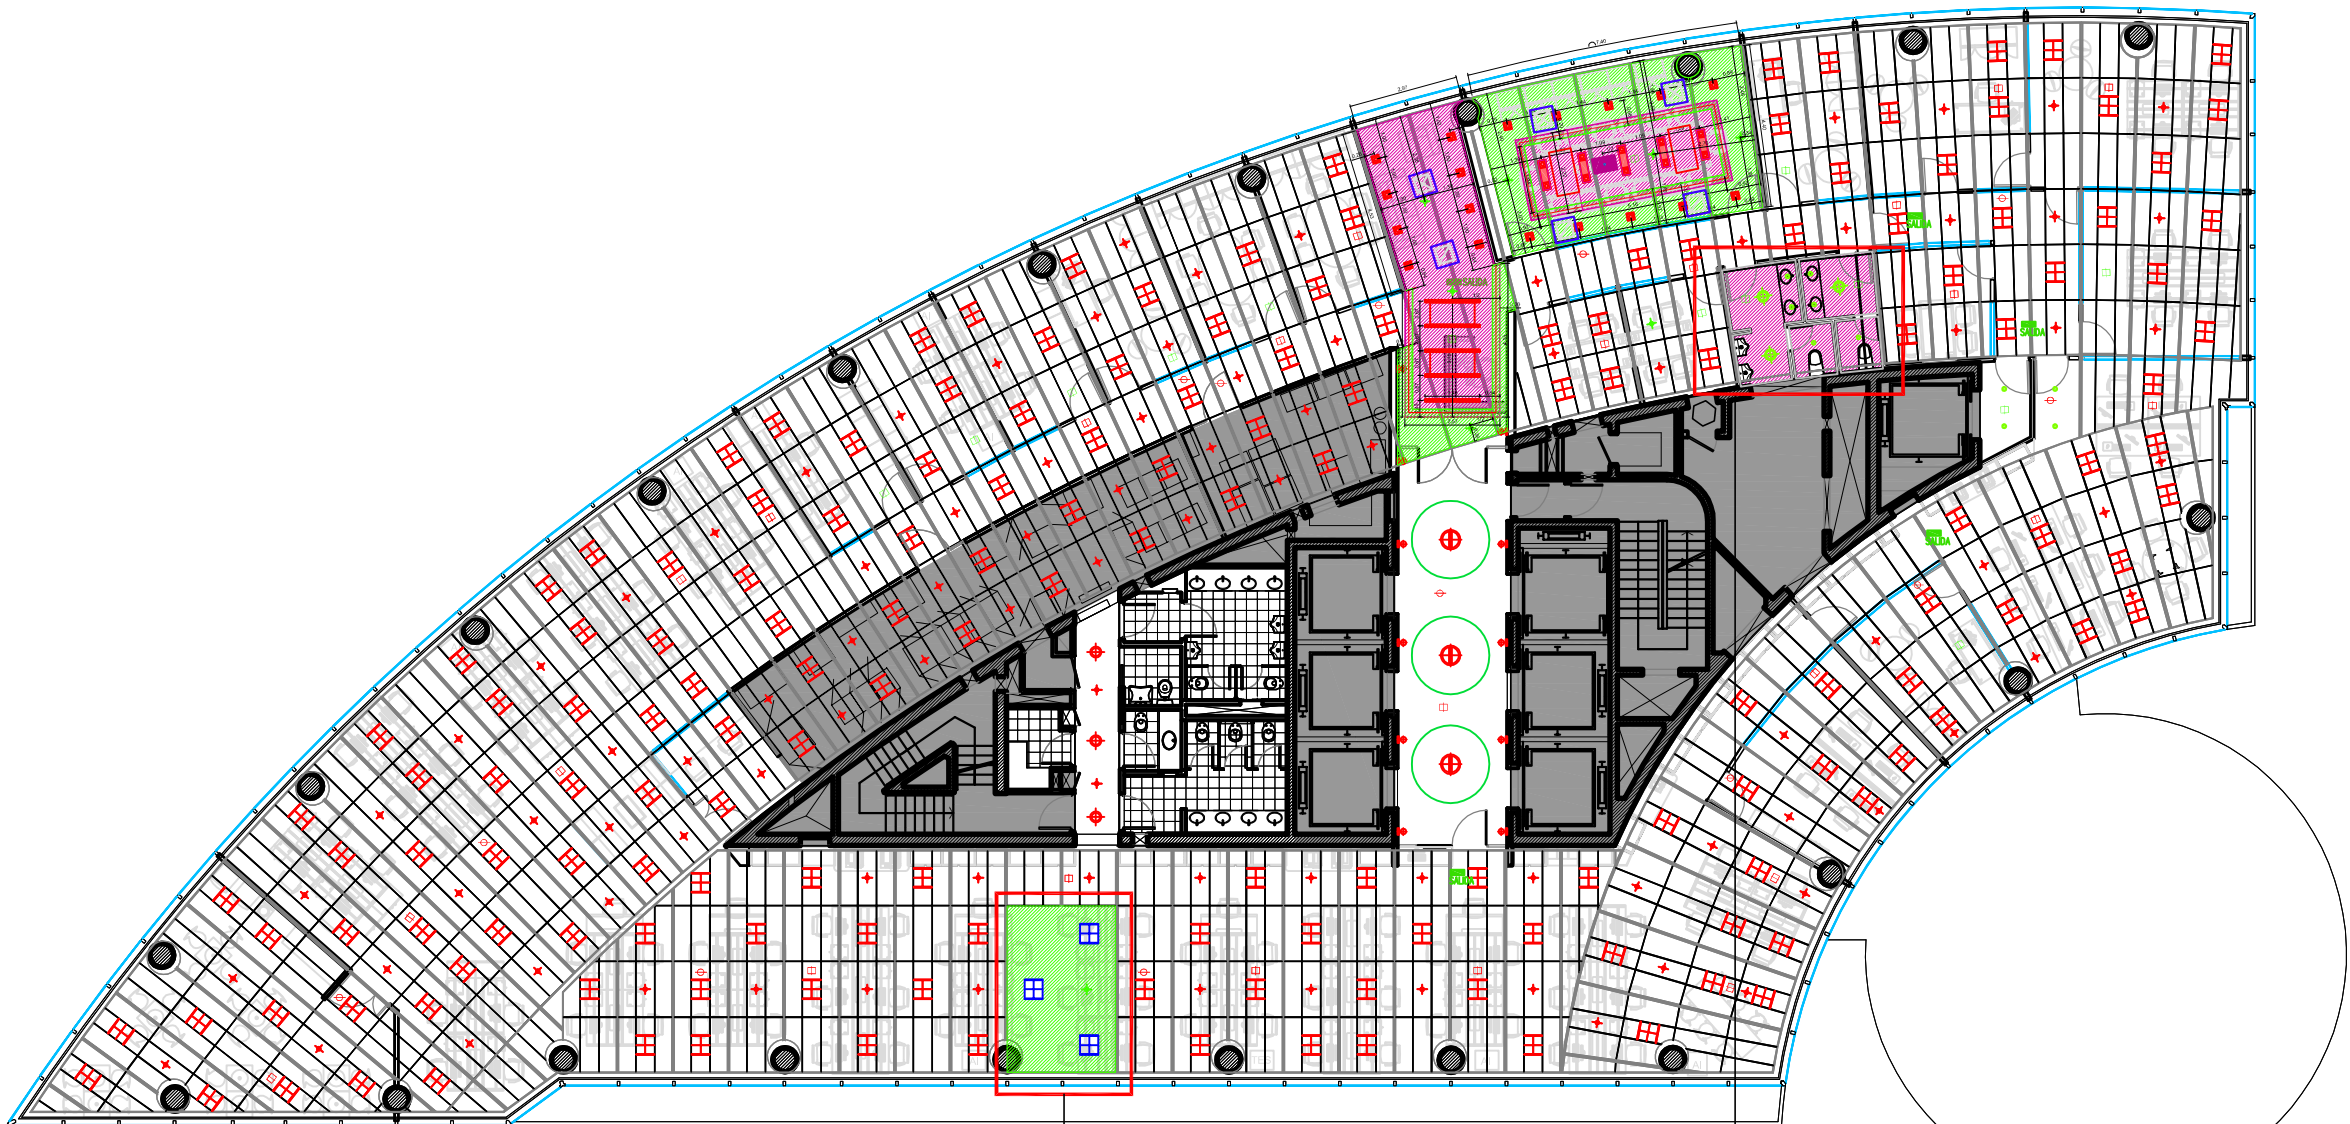

SE COMPLETA EL CIELORRASO EN EL LUGAR
DONDE SE ENCONTRABA LA ESCALERA

NUEVO CIELORRASO DURLOCK CONTINUO POR
DEBAJO DEL EXISTENTE.VER PLANO DETALLE
DEU_REP_IS_P13-01_V01

PLANO:	CIELORRASO
ESCALA:	1:100
FECHA:	15.02.2013
PROYECTISTA	MO
ARCHIVO:	DEU_REP_CIE_P13-01_V01
XREF:	DEU_REP_BA_P13-01_V04
NOTAS:	APTO COTIZACION
TODAS LAS MEDIDAS DEBERAN SER VERIFICADAS EN OBRA	

El proyecto y el diseño indicados en este plano
son propiedad intelectual de Contract Rent S.A.
Esta prohibido su utilizacion total o parcial sin la
expresa autorizacion escrita de la empresa.

contract

CONTRACT ARGENTINA
Tucuman 117 7° Piso (C1049AAC)
Buenos Aires, Argentina
Tel./ Fax : 54 (11) 4516-0722
info@contract.com.ar
www.contract.com.ar