
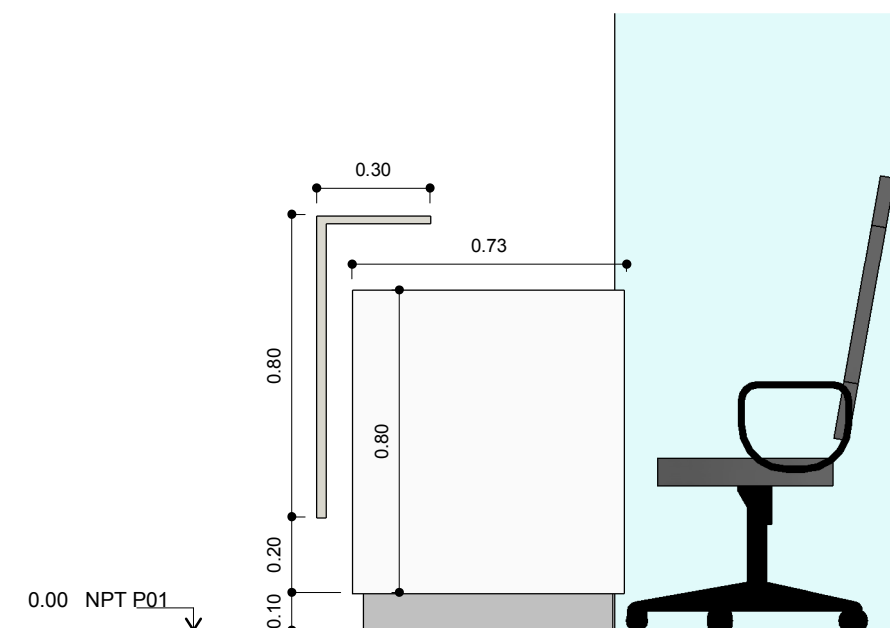
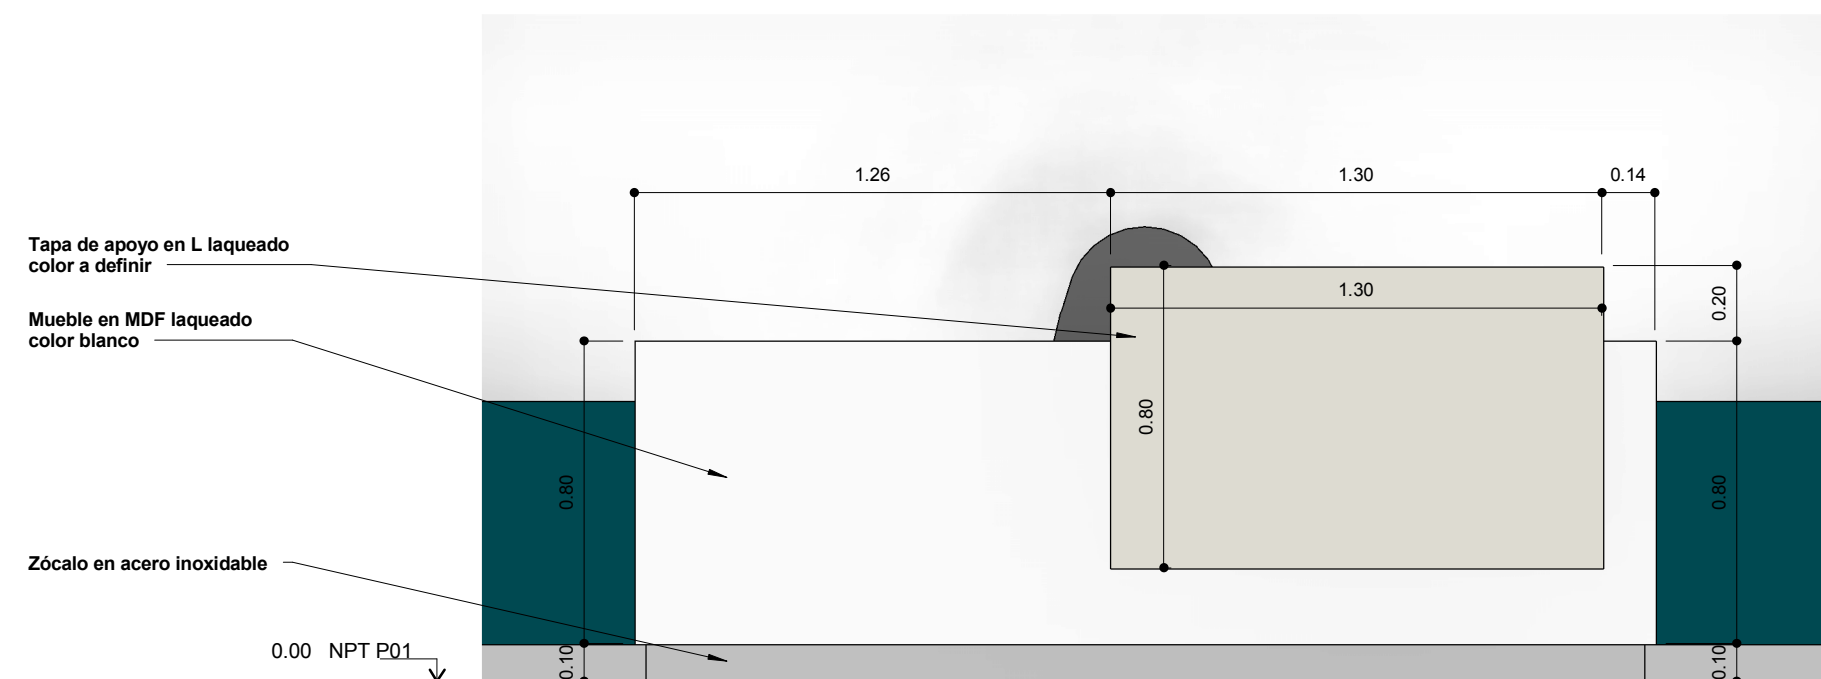
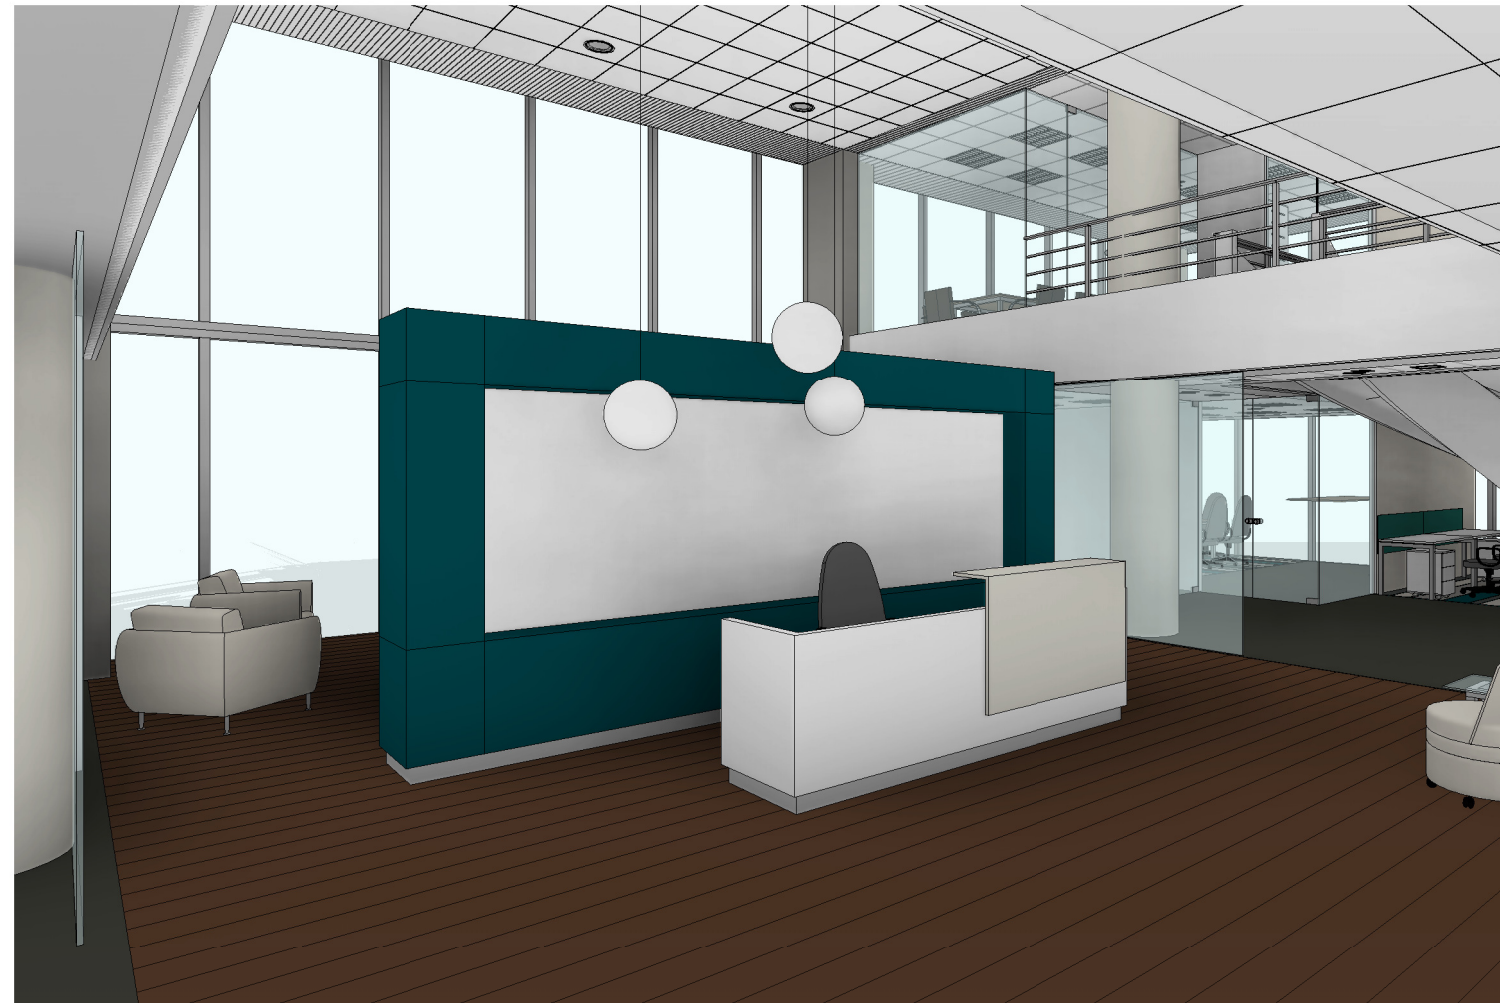


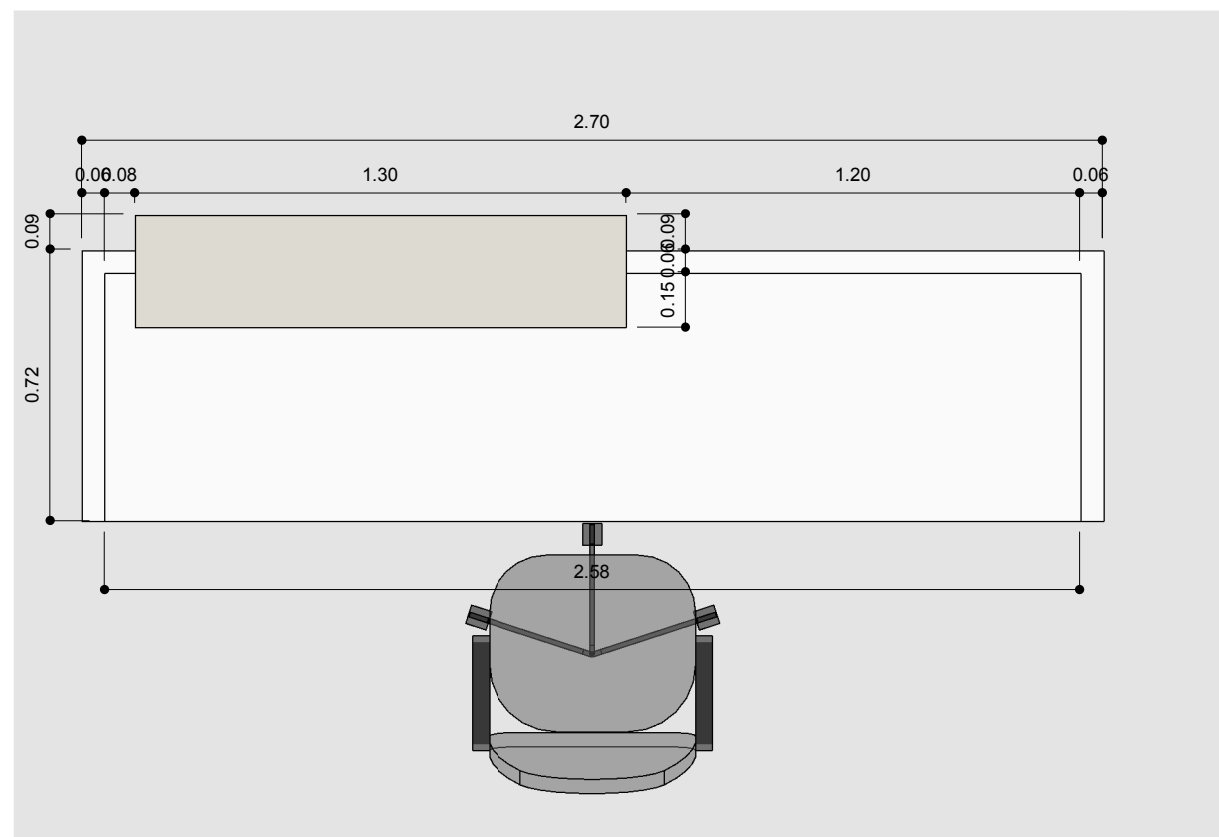

E. Echeverría 1050

EQ 1.7

PLANO	Muebles Especiales 3
ESCALA	1:20
FECHA	01/11/2013
PROYECTISTA	A.P.
NOTAS	-

Todas las medidas se verificarán en obra.

El proyecto y el diseño indicados en este plano son propiedad intelectual de Contract Rent S.A. Está prohibida su utilización total o parcial sin la expresa autorización escrita de la empresa.

contract | Una empresa socia del grupo
Espacios de Trabajo **PLANET**

Tucumán 117, Piso 7 (C1049AAC)
Buenos Aires, Argentina
Tel/Fax 54.11. 4516.0722
info@contract.com.ar
www.contract.com.ar