


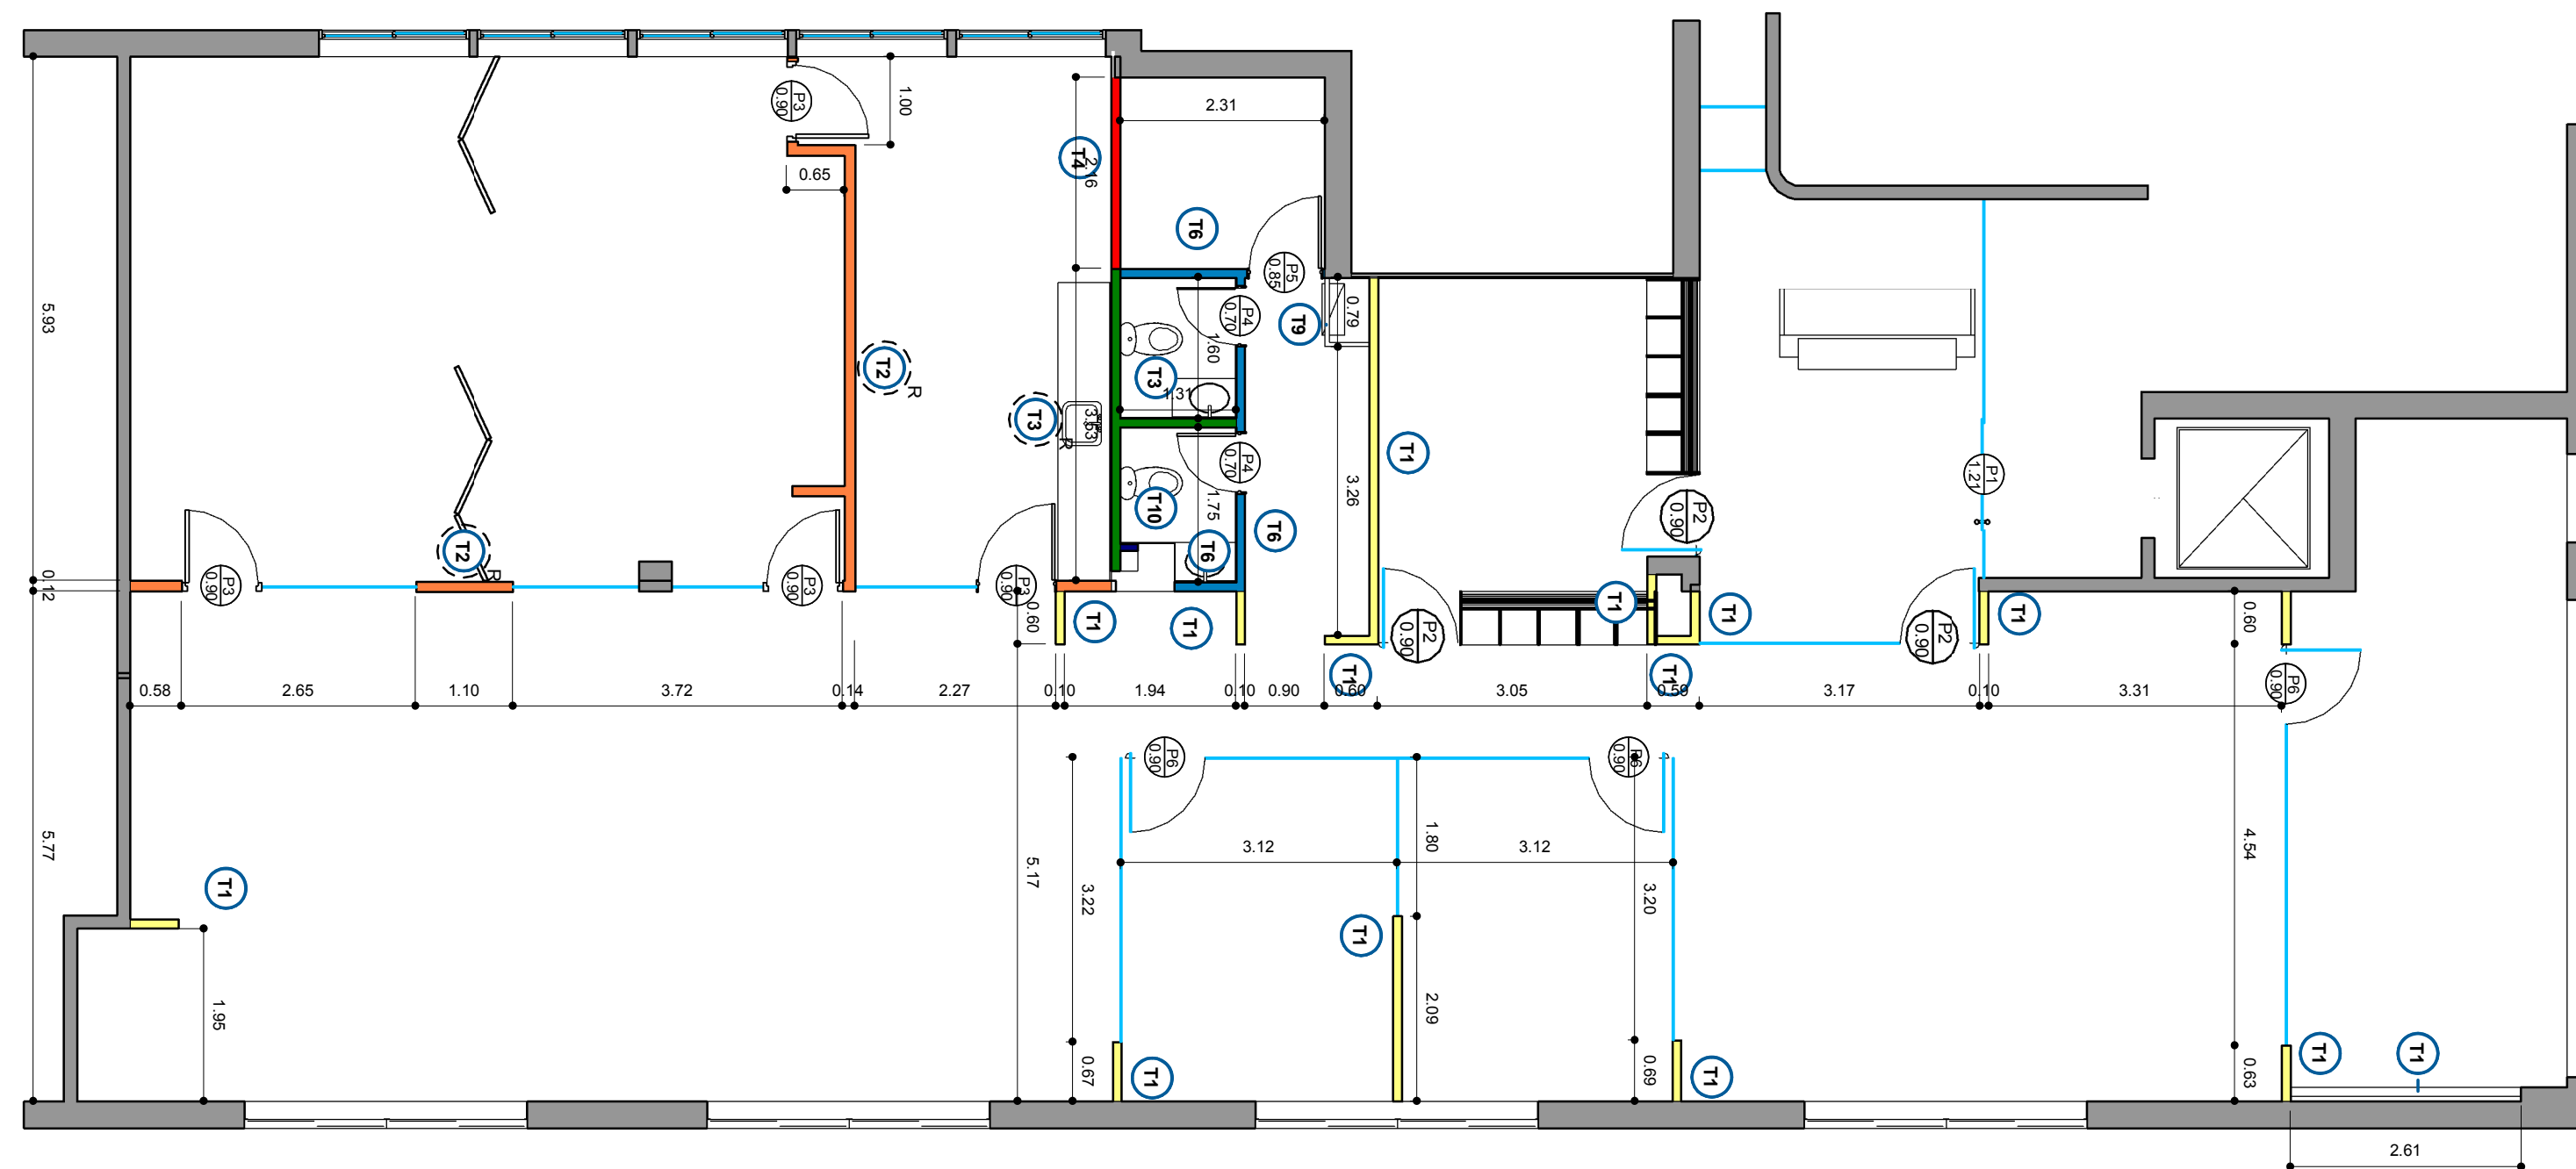

REFERENCIAS TABIQUERÍA

- T1** SIMPLE PLACA BLANCA (estándar)
con aislación - h: hasta losa
- T2** DOBLE PLACA BLANCA (estándar)
con aislación - h: hasta losa
- T3** SIMPLE PLACA VERDE (hidrófuga)
con aislación - h: hasta losa
- T4** SIMPLE PLACA ROJA (ignífuga)
con aislación - h: hasta losa
- T6** SIMPLE PLACA BLANCA / VERDE
con aislación - h: hasta losa
- T10** MEDIO FORRO PLACA VERDE (hidrófuga)
con aislación - e: 8.25cm - h: hasta losa
- T1** REFUERZOS EN DURLOCK
según plano detalle correspondiente

- ESTRUCTURA DE H"A" EXISTENTE
- MURO EXISTENTE
- VIDRIO SIMPLE con U de aluminio anodizado
natural y cristal templado - e: 10mm

- P1** Puerta de acceso templado 10mm.
Corrediza automatizada
- P2** Puerta cristal templado 10mm.
Con manijon y caja de frenos
H=2.40m
- P3** Puerta marco y hoja laqueada blanca
H=2.60m
- P4** Puerta placa laminada con cerradura
schlage. H=2.05m
- P5** Puerta placa laminada
con cerradura schlage. H=2.05m
- P6** Puerta cristal templado 10mm.
pivot loco con cerradura schlage. H=2.60m
- P7** Pared móvil acústica

OXFORD
UNIVERSITY PRESS

EDIFICIO CENTRAL PARK

OC
2.1

PLANO Tabiquería
ESCALA
FECHA 28.09.2013
PROYECTISTA MG
NOTAS APTO COTIZACION

Todas las medidas se verificarán en obra.

El proyecto y el diseño indicados en este plano
son propiedad intelectual de Contract Rent S.A.
Está prohibida su utilización total o parcial sin la
expresa autorización escrita de la empresa.

contract Una empresa
socias del grupo
PLANET
Espacios de Trabajo
Tucumán 117, Piso 7 (C1049AAC)
Buenos Aires, Argentina
Tel/Fax 54 11. 4516.0722
info@contract.com.ar
www.contract.com.ar