

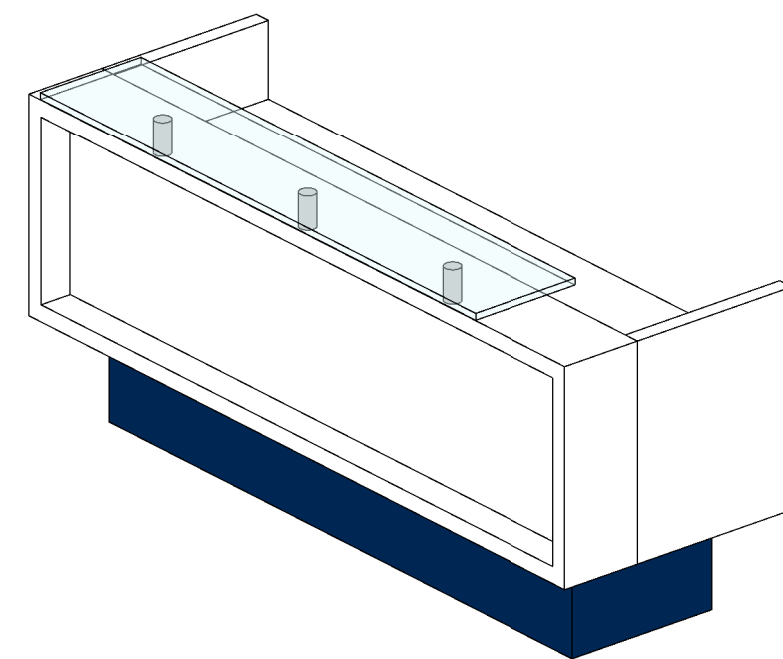
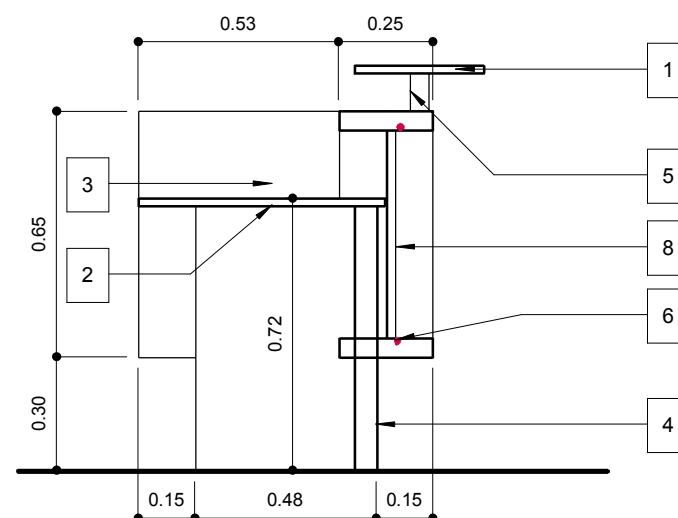
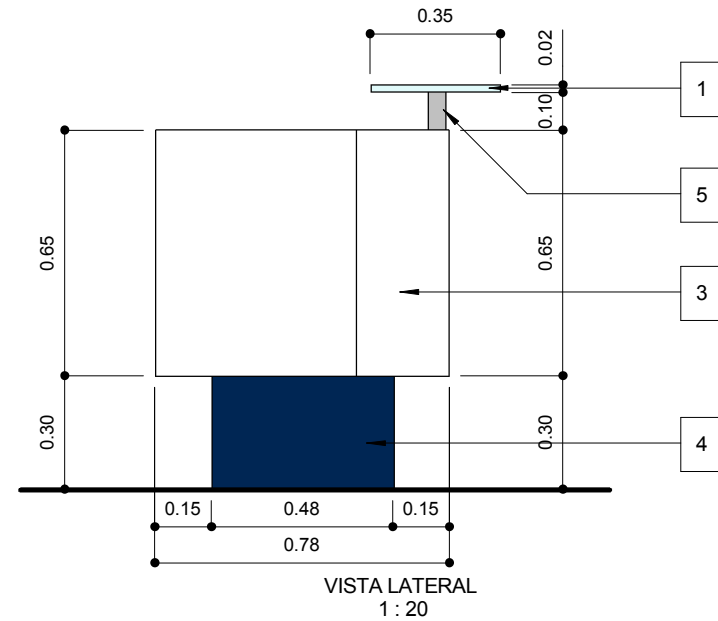


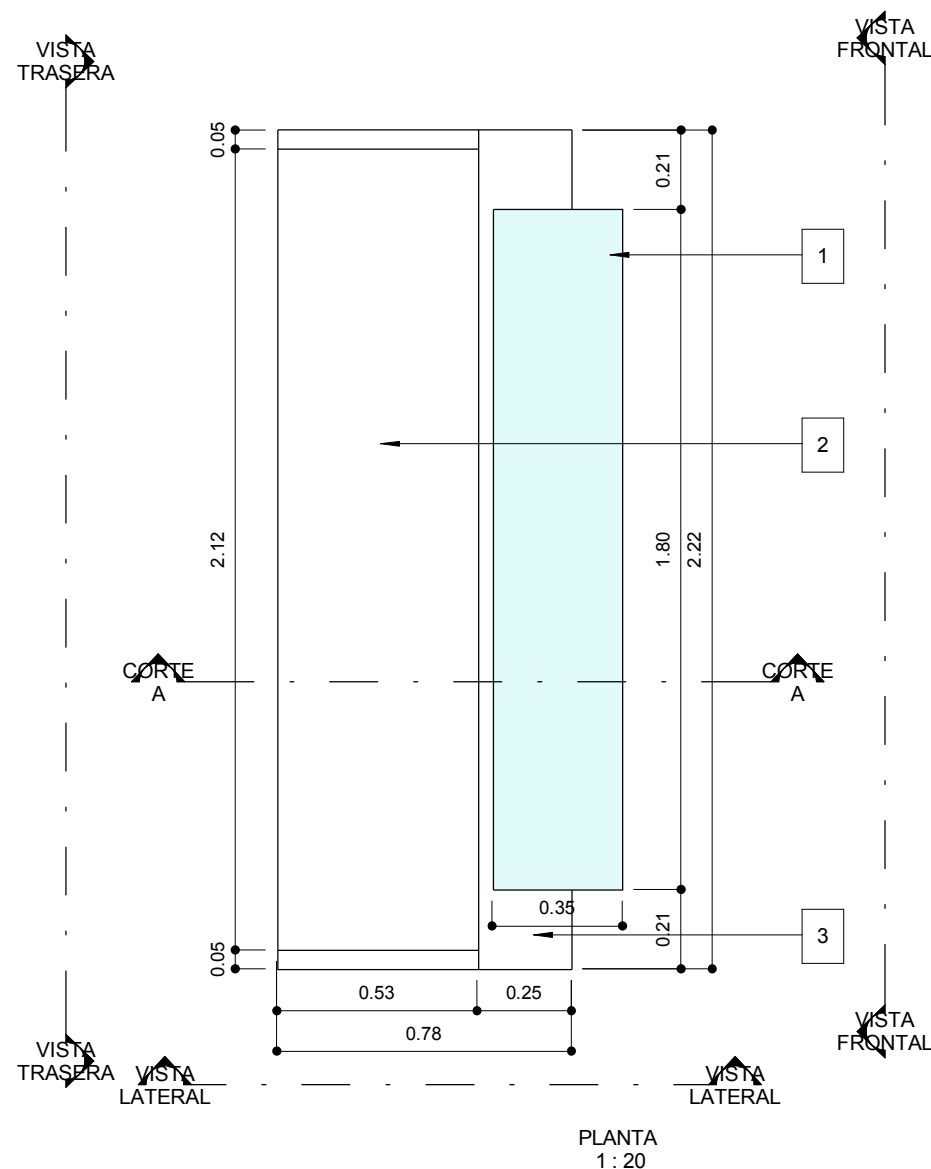

3D

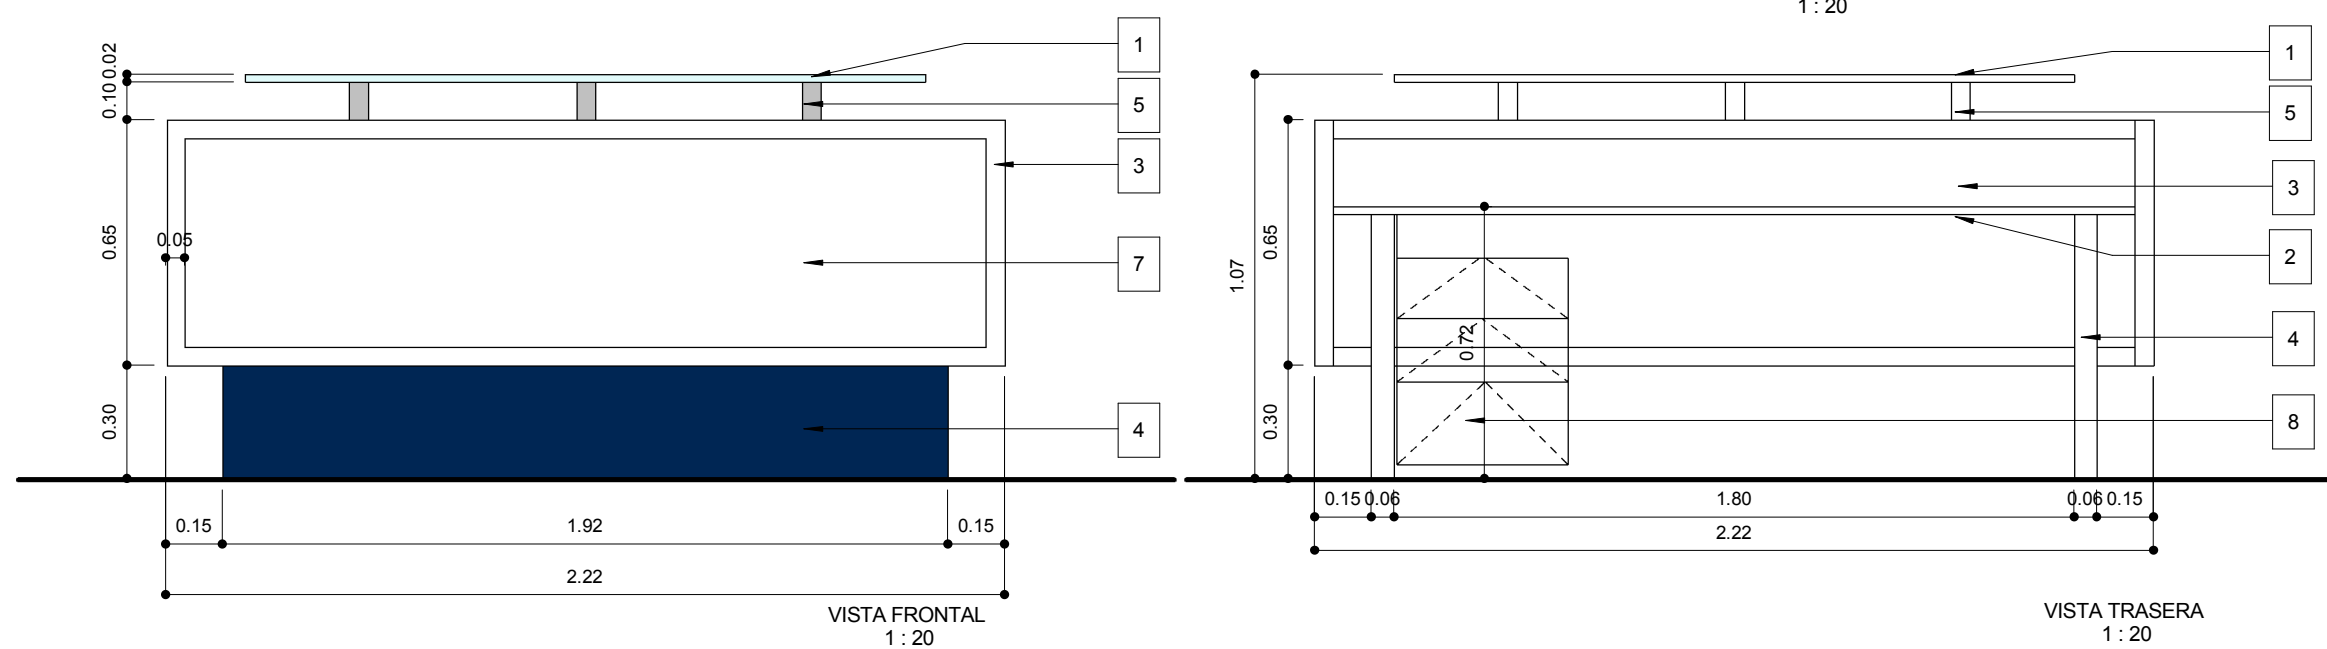

ESPECIFICACIONES TECNICAS

- 1- VIDRIO TEMPLADO 20MM
- 2- TAPA MELAMINA 25 MM COLOR BLANCO. TAPACANTO ABS
- 3- ESTRUCTURA EN MDF 25MM - TERMINACION LACA BLANCA BRILLANTE
- 4- ZOCCO EN MDF GOFRADO COLOR AZUL PANTONE 282
- 5- SEPARADOR DE ACERO INOXIDABLE. PEGADO LASER
- 6-TIRA DE LEDS PERIMETRAL COLOR BLANCO CALIDO. TAPADO CON ACRILICO
- 7- FONDO EN MELAMINA BLANCA
- 8- CAJONERA RODANTE 3 CAJONES

OXFORD
UNIVERSITY PRESS

EDIFICIO CENTRAL PARK

ME
7.1

PLANO RECEPCION
ESCALA
FECHA 28.09.2013
PROYECTISTA MG
NOTAS APTO COTIZACION

Todas las medidas se verificarán en obra.

El proyecto y el diseño indicados en este plano son propiedad intelectual de Contract Rent S.A. Está prohibida su utilización total o parcial sin la expresa autorización escrita de la empresa.

contract Una empresa socia del grupo **PLANET**
Espacios de Trabajo

Tucumán 117, Piso 7 (C1049AAC)
Buenos Aires, Argentina
Tel/Fax 54.11. 4516.0722
info@contract.com.ar
www.contract.com.ar