VER SOLAPA AREAS EXTERIORES

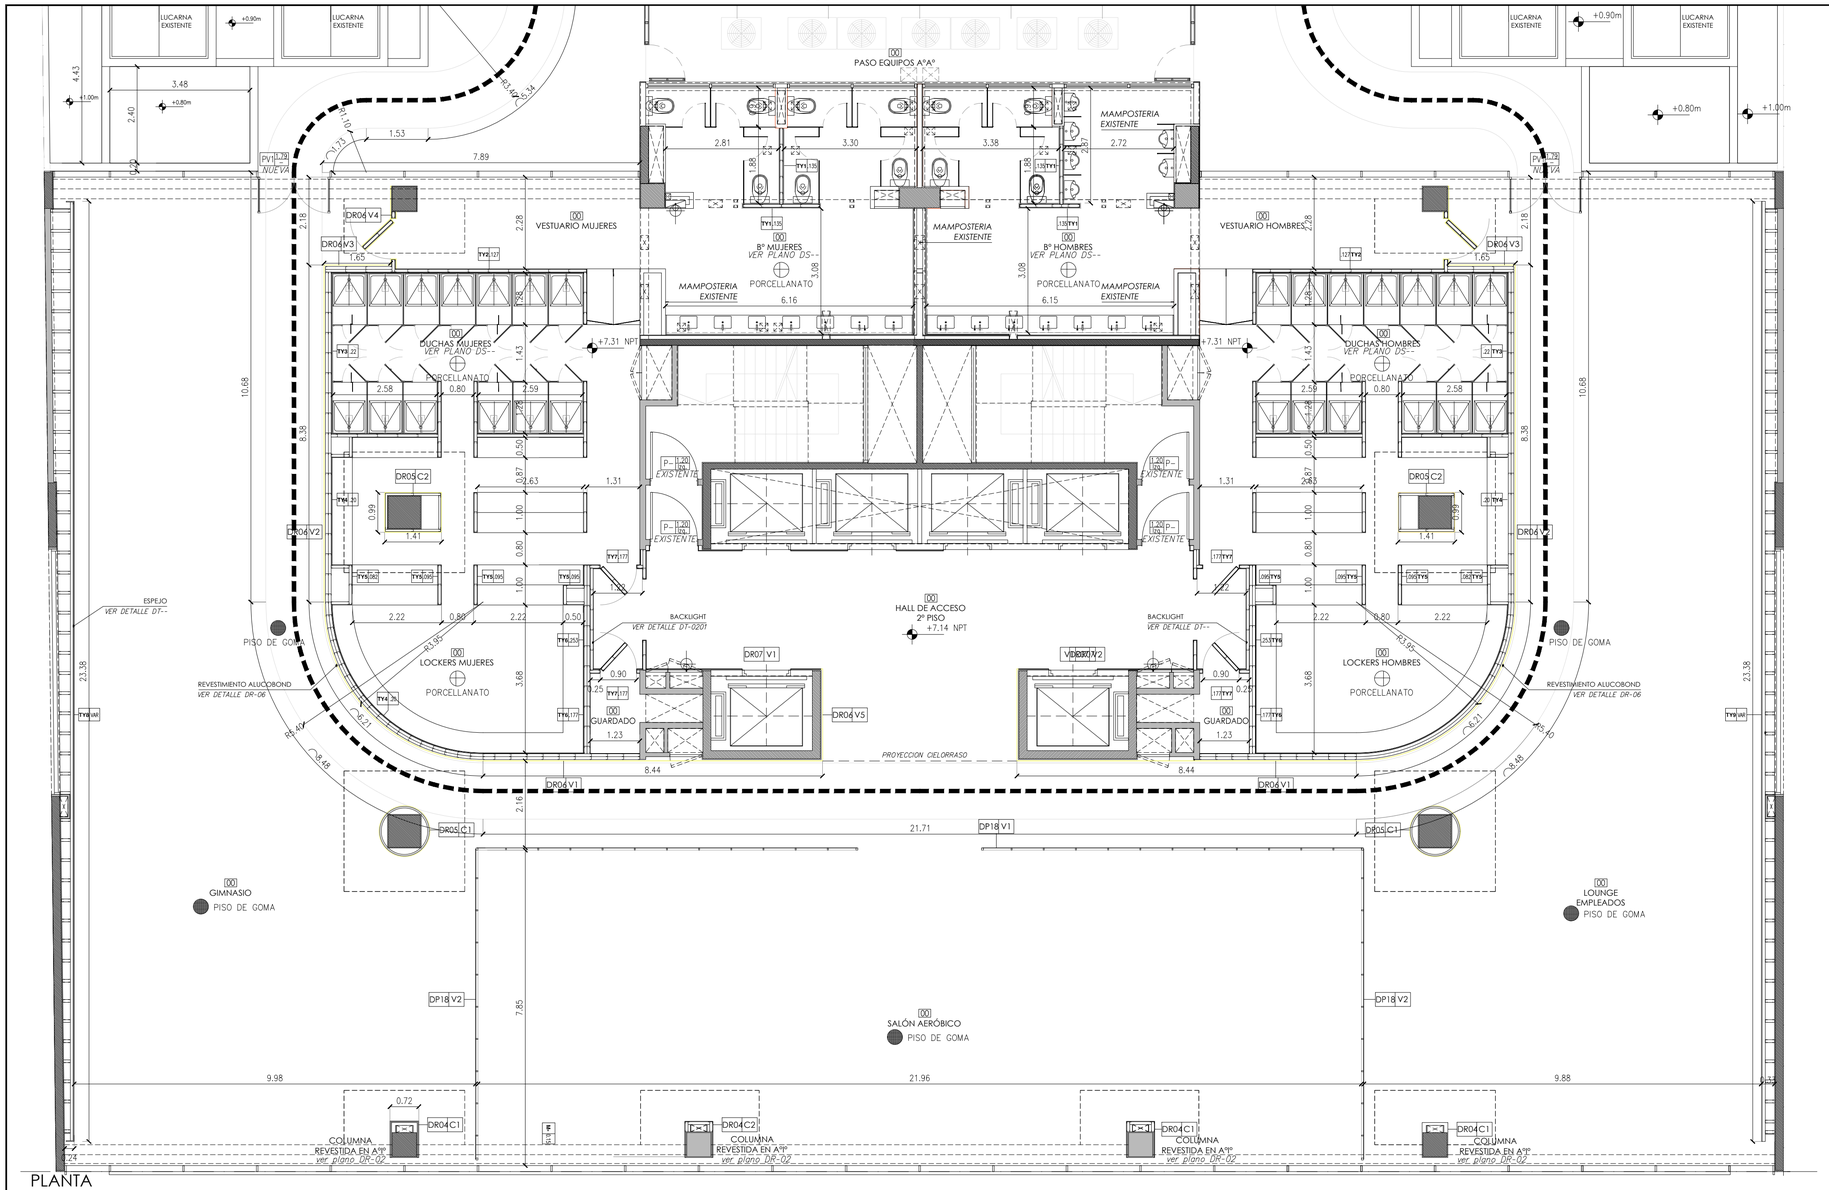

PLANTA
ESC.1:75

DETALLES MUROS
ESC.1:15

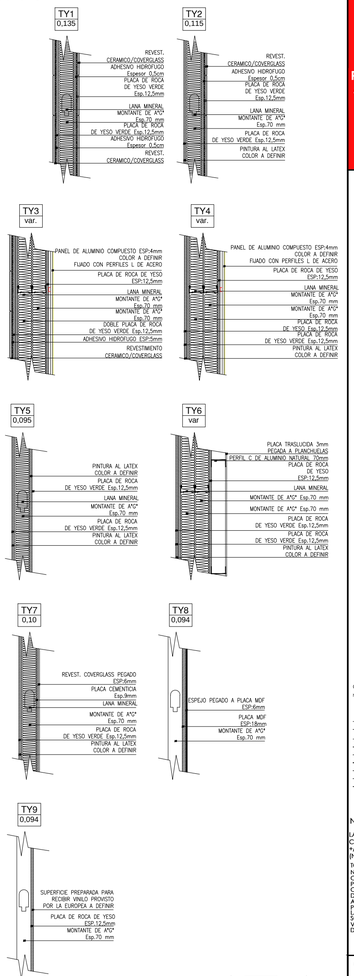

CORTE DE UBICACION

Pondal Malenchini
Arquitectura & Landplanning
AVENIDA DEL LIBERTADOR 2050 - 1 AVA EDIFICIO
BUENOS AIRES - ARGENTINA
54 11 4779 - 7004 / 7757
www.pondalmalenchini.com

QBE SEGUROS
LA BUENOS AIRES
-AV. DEL LIBERTADOR 6350 - CABA-

Av. Del Libertador 6350
C.A.B.A.- B U E N O S A I R E S

OBSERVACIONES

No	Fecha	Revisado

NOTAS

LAS COTAS INDICADAS FUERON CONSIDERADAS TOMANDO COMO +/-0.00 EL NIVEL DE PISO TERMINADO (N.P.T.) DE PLANTA BAJA.

TODAS LAS DIMENSIONES, COTAS Y NIVELES SERAN VERIFICADAS POR CUENTA Y CARGO DEL CONTRATISTA PRIOR A SU EJECUCION. LA DIFERENCIA CON REPARTOS ESTIMADOS NO DARAN LUGAR A COSTOS ADICIONALES NI PRORROGAS DE PLAZO DE OBRA.
LAS COTAS INDICADAS EN ESTE PLANO SON INDICATIVAS Y DEBERAN VERIFICARSE JUNTO CON LA DIRECCION DE OBRA.

PLANO DE
2ÚPISO
GIMNASIO

Fecha	Escala
04/01/2013	1:75

Número de Plano
A02